




令和2年度

平面図	縮尺 1/1200 10.00 10.00 20.00 m	学校名 東小学校	(都道府県)	(市町村)	(学校)	整理番号 491-1
			22	2017	0120	

- 凡例
- 建物**
- ⊕ 未とりこわし建物
 - ⊖ 危険建物
 - ⊕ 借用建物
 - ⊖ 一時使用建物
 - ⊖ 屋外教育環境整備事業によるもの
- 建物以外の工作物**
- ⑦ 屋外運動場
 - ⊕ ポンプ室
 - ⊖ 部室
 - ⊕ 正門、通用門
 - ⊖ 受水槽
 - ⊖ 吹き抜け渡廊下
 - ⊖ 簡易な小規模建物
 - ⊖ 自転車置場
 - ⊖ 相撲場
 - ⊖ 防災倉庫
 - ⊖ 倉庫
 - ⊖ 温室
 - ⊖ 動物小屋
 - ⊖ 百葉箱
 - ⊖ 砂場
 - ⊕ キュビクル
 - ⊖ 社会体育倉庫
 - ⊖ 機械室
 - ⊖ 小規模危険庫
 - ⊖ 体育器具庫
 - ⊖ 楽焼室
 - ⊖ 物置

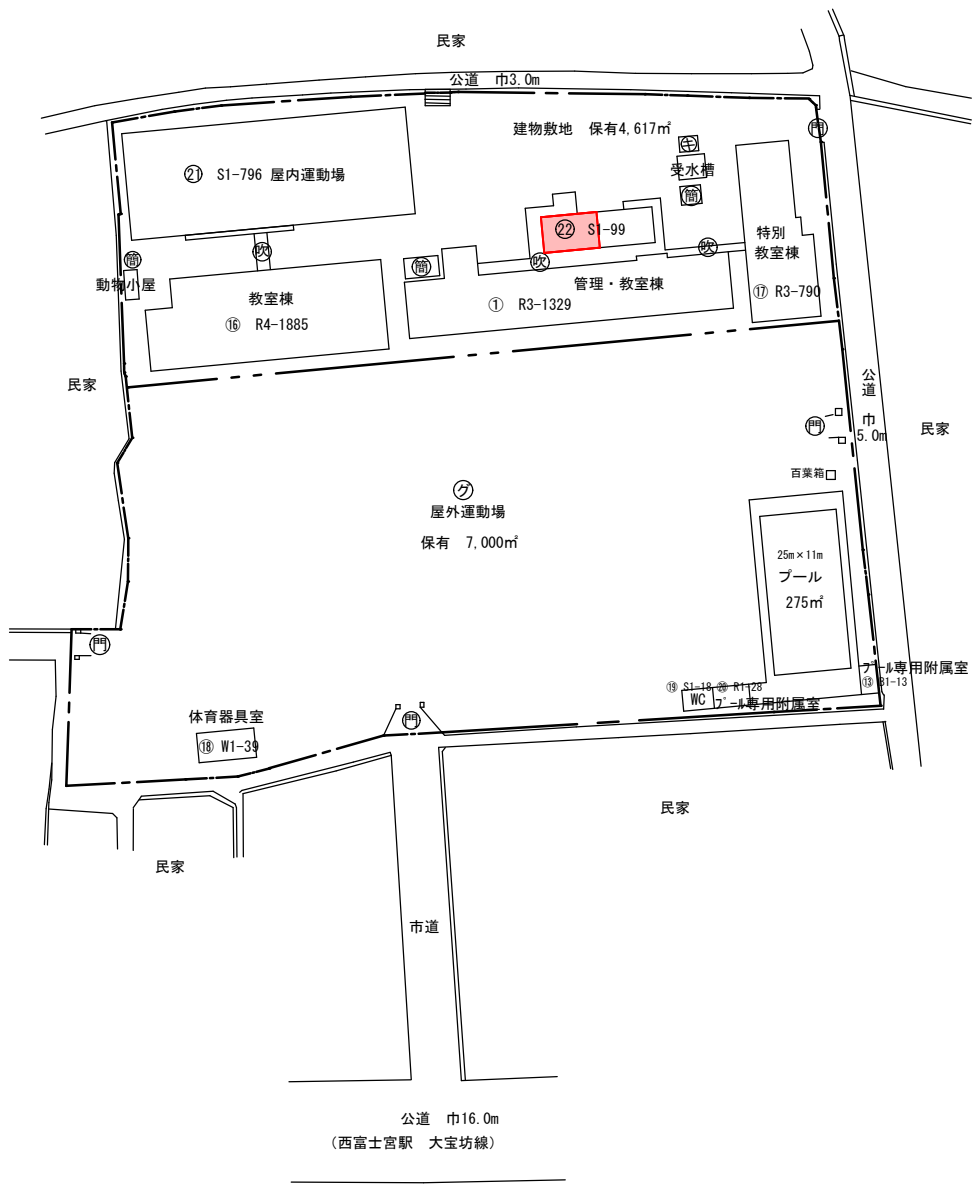



- 凡例
- 建物**
- ⊕ 未とりこわし建物
 - ⊖ 危険建物
 - 借 借用建物
 - 一時 一時使用建物
 - 屋外 屋外教育環境整備事業によるもの
- 建物以外の工作物**
- ⊙ 屋外運動場
 - ⊕ ポンプ室
 - 部 部室
 - 門 正門、通用門
 - 受 受水槽
 - 吹 吹き抜け渡廊下
 - 簡 簡易な小規模建物
 - 自 自転車置場
 - 相 相撲場
 - 防 防災倉庫
 - 倉 倉庫
 - 温 温室
 - 動 動物小屋
 - 百 百葉箱
 - 砂 砂場
 - キ キュビクル
 - 社 社会体育倉庫
 - 機 機械室
 - 危 小規模危険庫
 - 体 体育器具庫
 - 楽 楽焼室
 - 物 物置

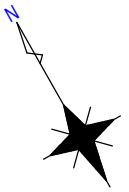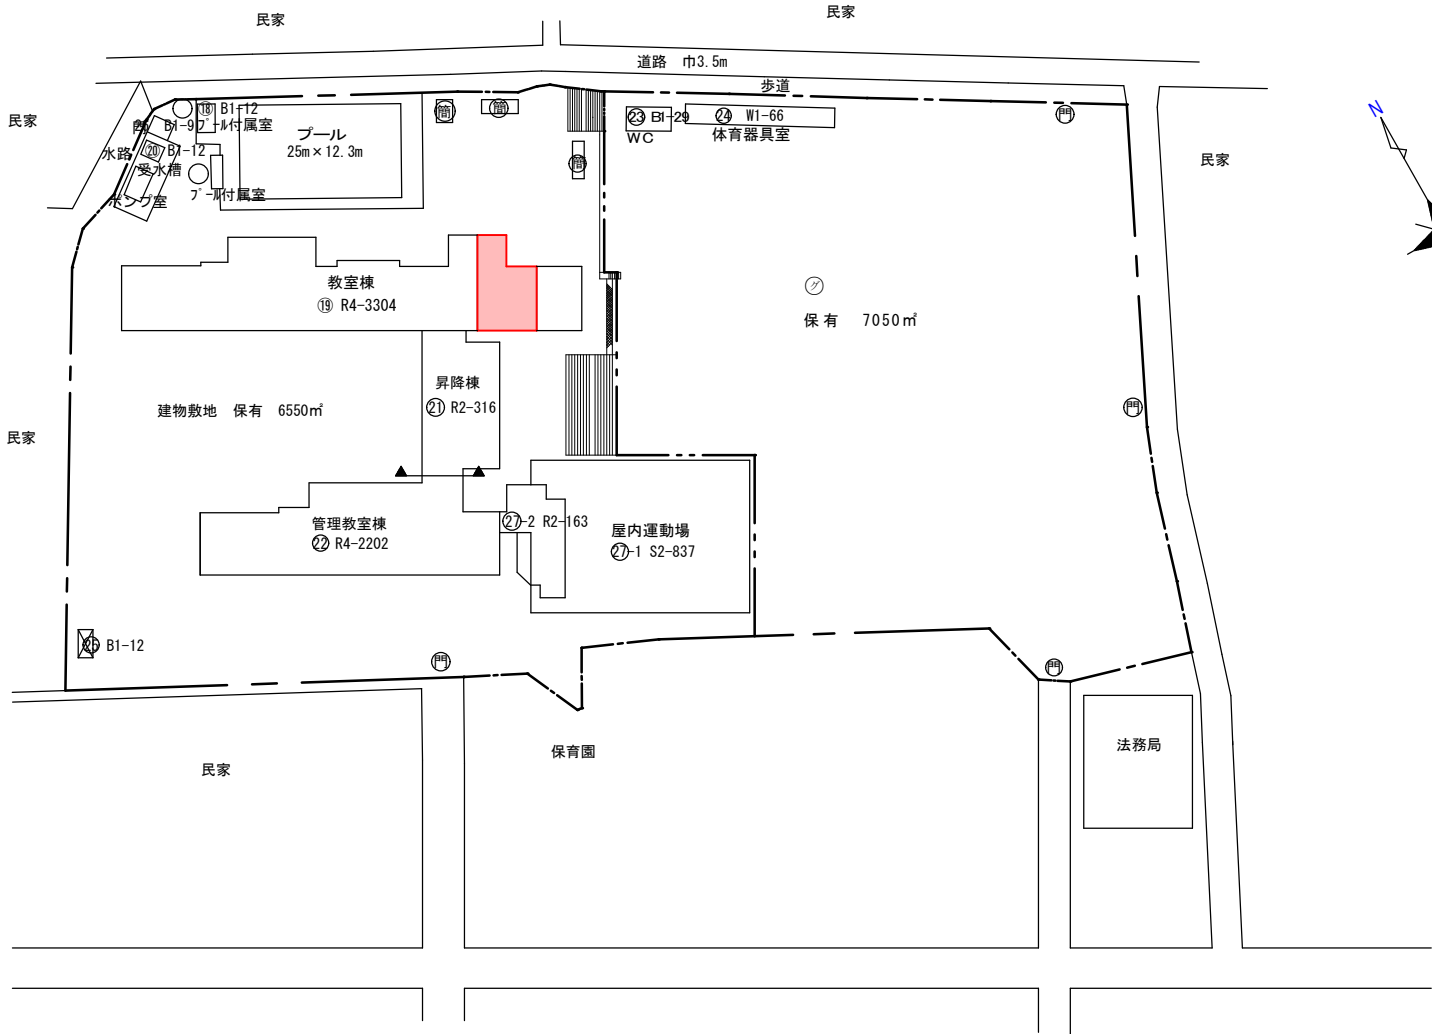

令和2年度


平面図	縮尺	1/1200			学校名	黒田小学校	調査番号	(都道府県)	(市町村)	(学校)	整理番号
		10.00	10.00	20.00				212	2107	011211	

- ### 凡例
- 建物**
- ⊕ 未とりこわし建物
 - ⊖ 危険建物
 - ⊖ 借用建物
 - ⊖ 一時使用建物
 - ⊖ 屋外 屋外教育環境整備事業によるもの
- 建物以外の工作物**
- ⊙ 屋外運動場
 - ⊕ ポンプ室
 - ⊖ 部室
 - ⊖ 正門、通用門
 - ⊖ 受水槽
 - ⊖ 吹き抜け渡廊下
 - ⊖ 簡易な小規模建物
 - ⊖ 自転車置場
 - ⊖ 相撲場
 - ⊖ 防災倉庫
 - ⊖ 倉庫
 - ⊖ 温室
 - ⊖ 動物小屋
 - ⊖ 百葉箱
 - ⊖ 砂場
 - ⊖ キュビクル
 - ⊖ 社会体育倉庫
 - ⊖ 機械室
 - ⊖ 小規模危険庫
 - ⊖ 体育器具庫
 - ⊖ 楽焼室
 - ⊖ 物置

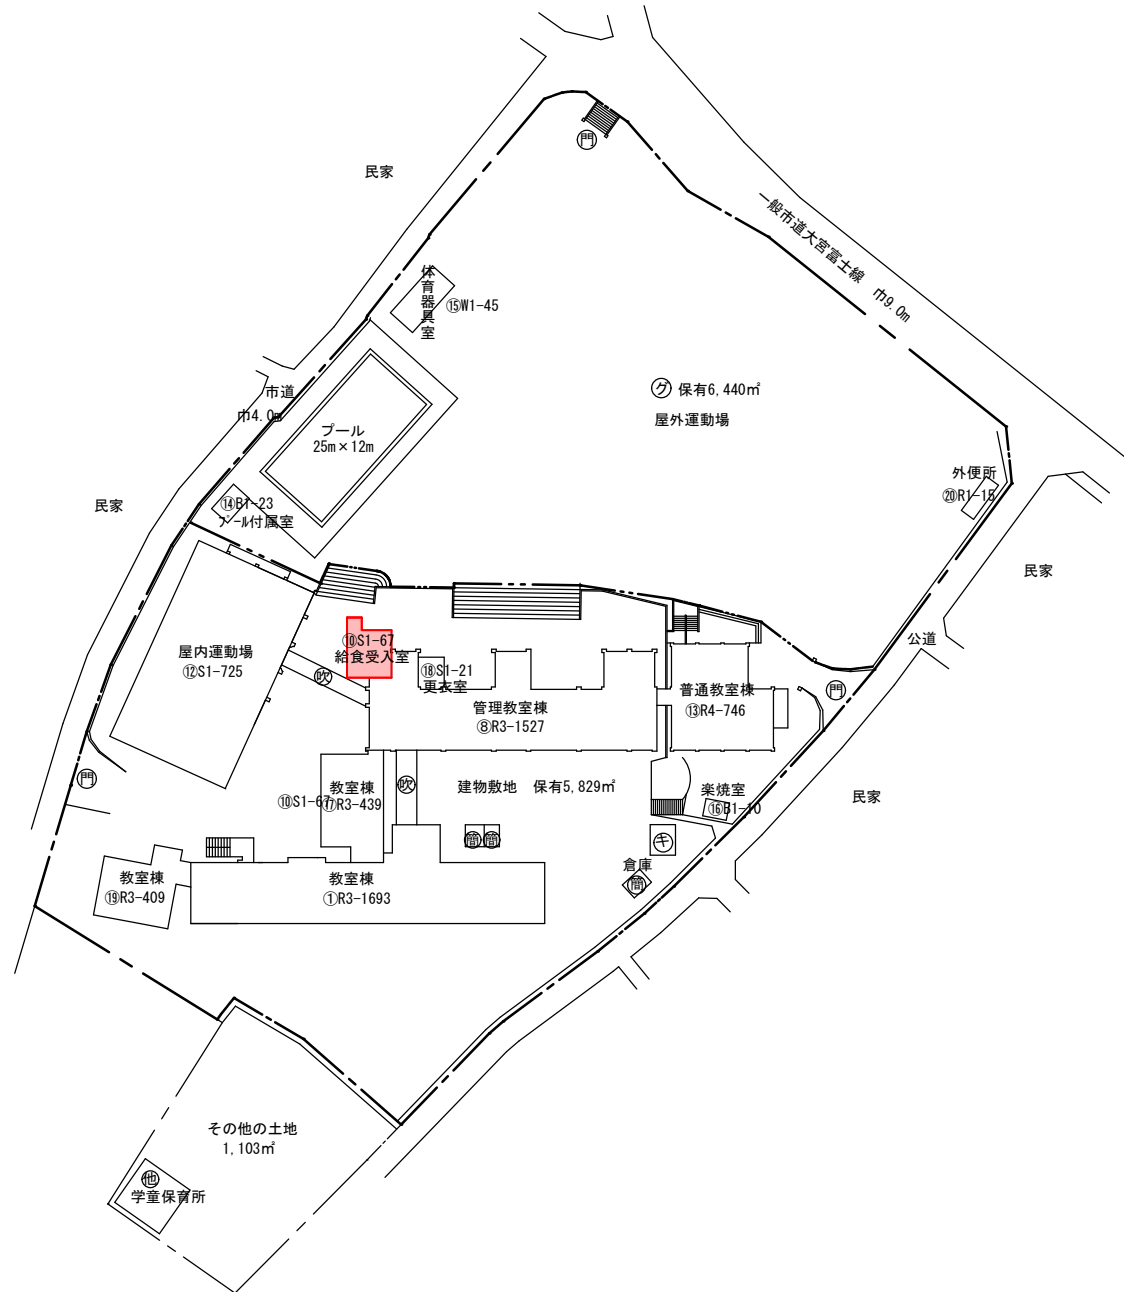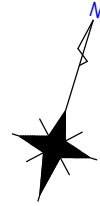

平面図	縮尺	1/1200 10.00 10.00 20.00 m			学校名	貴船小学校	(都道府県)			(市町村)			(学校)			整理番号	494-1
		2	12	2			0	17	0	1	2	3					


- 凡例
- 建物**
- ⊕ 未とりこわし建物
 - ⊖ 危険建物
 - ⊙ 借用建物
 - ⊖ 一時 一時使用建物
 - ⊖ 屋外 屋外教育環境整備事業によるもの
- 建物以外の工作物**
- ⑦ 屋外運動場
 - ⊕ ポンプ室
 - ⊖ 部室
 - ⊖ 正門、通用門
 - ⊖ 受水槽
 - ⊖ 吹き抜け渡廊下
 - ⊖ 簡易な小規模建物
 - ⊖ 自転車置場
 - ⊖ 相撲場
 - ⊖ 防災倉庫
 - ⊖ 倉庫
 - ⊖ 温室
 - ⊖ 動物小屋
 - ⊖ 百葉箱
 - ⊖ 砂場
 - ⊖ キュビクル
 - ⊖ 社会体育倉庫
 - ⊖ 機械室
 - ⊖ 小規模危険庫
 - ⊖ 体育器具庫
 - ⊖ 楽焼室
 - ⊖ 物置

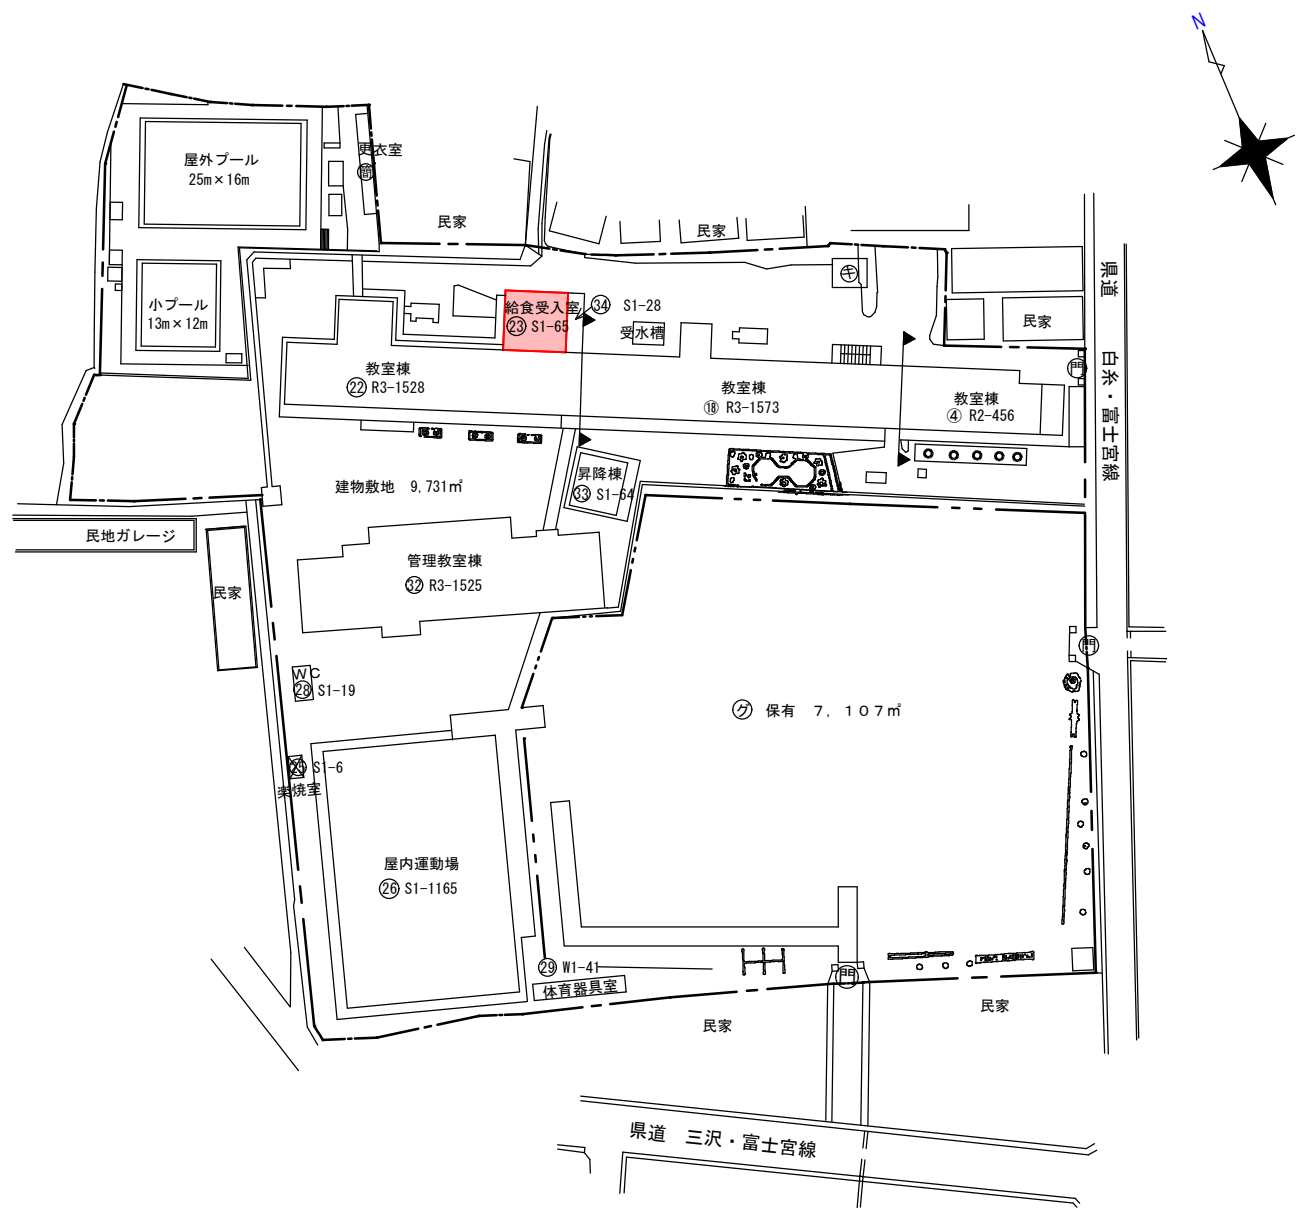

令和2年度


平面図	縮尺	1/1200	学校名	富丘小学校	調査番号	(都道府県)	(市町村)	(学校)	整理番号
		10.00				10.00	20.00	212	

- 凡例
- 建物**
- ⊕ 未とりこわし建物
 - ⊖ 危険建物
 - ⊙ 借用建物
 - ⊖ 一時使用建物
 - ⊖ 屋外 屋外教育環境整備事業によるもの
- 建物以外の工作物**
- ⌚ 屋外運動場
 - ⊕ ポンプ室
 - ⊙ 部室
 - ⊕ 正門、通用門
 - ⊕ 受水槽
 - ⊖ 吹き抜け渡廊下
 - ⊙ 簡易な小規模建物
 - ⊕ 自転車置場
 - ⊕ 相撲場
 - ⊕ 防災倉庫
 - ⊕ 倉庫
 - ⊕ 温室
 - ⊕ 動物小屋
 - ⊕ 百葉箱
 - ⊕ 砂場
 - ⊕ キュビクル
 - ⊕ 社会体育倉庫
 - ⊕ 機械室
 - ⊕ 小規模危険庫
 - ⊕ 体育器具庫
 - ⊕ 楽焼室
 - ⊕ 物置

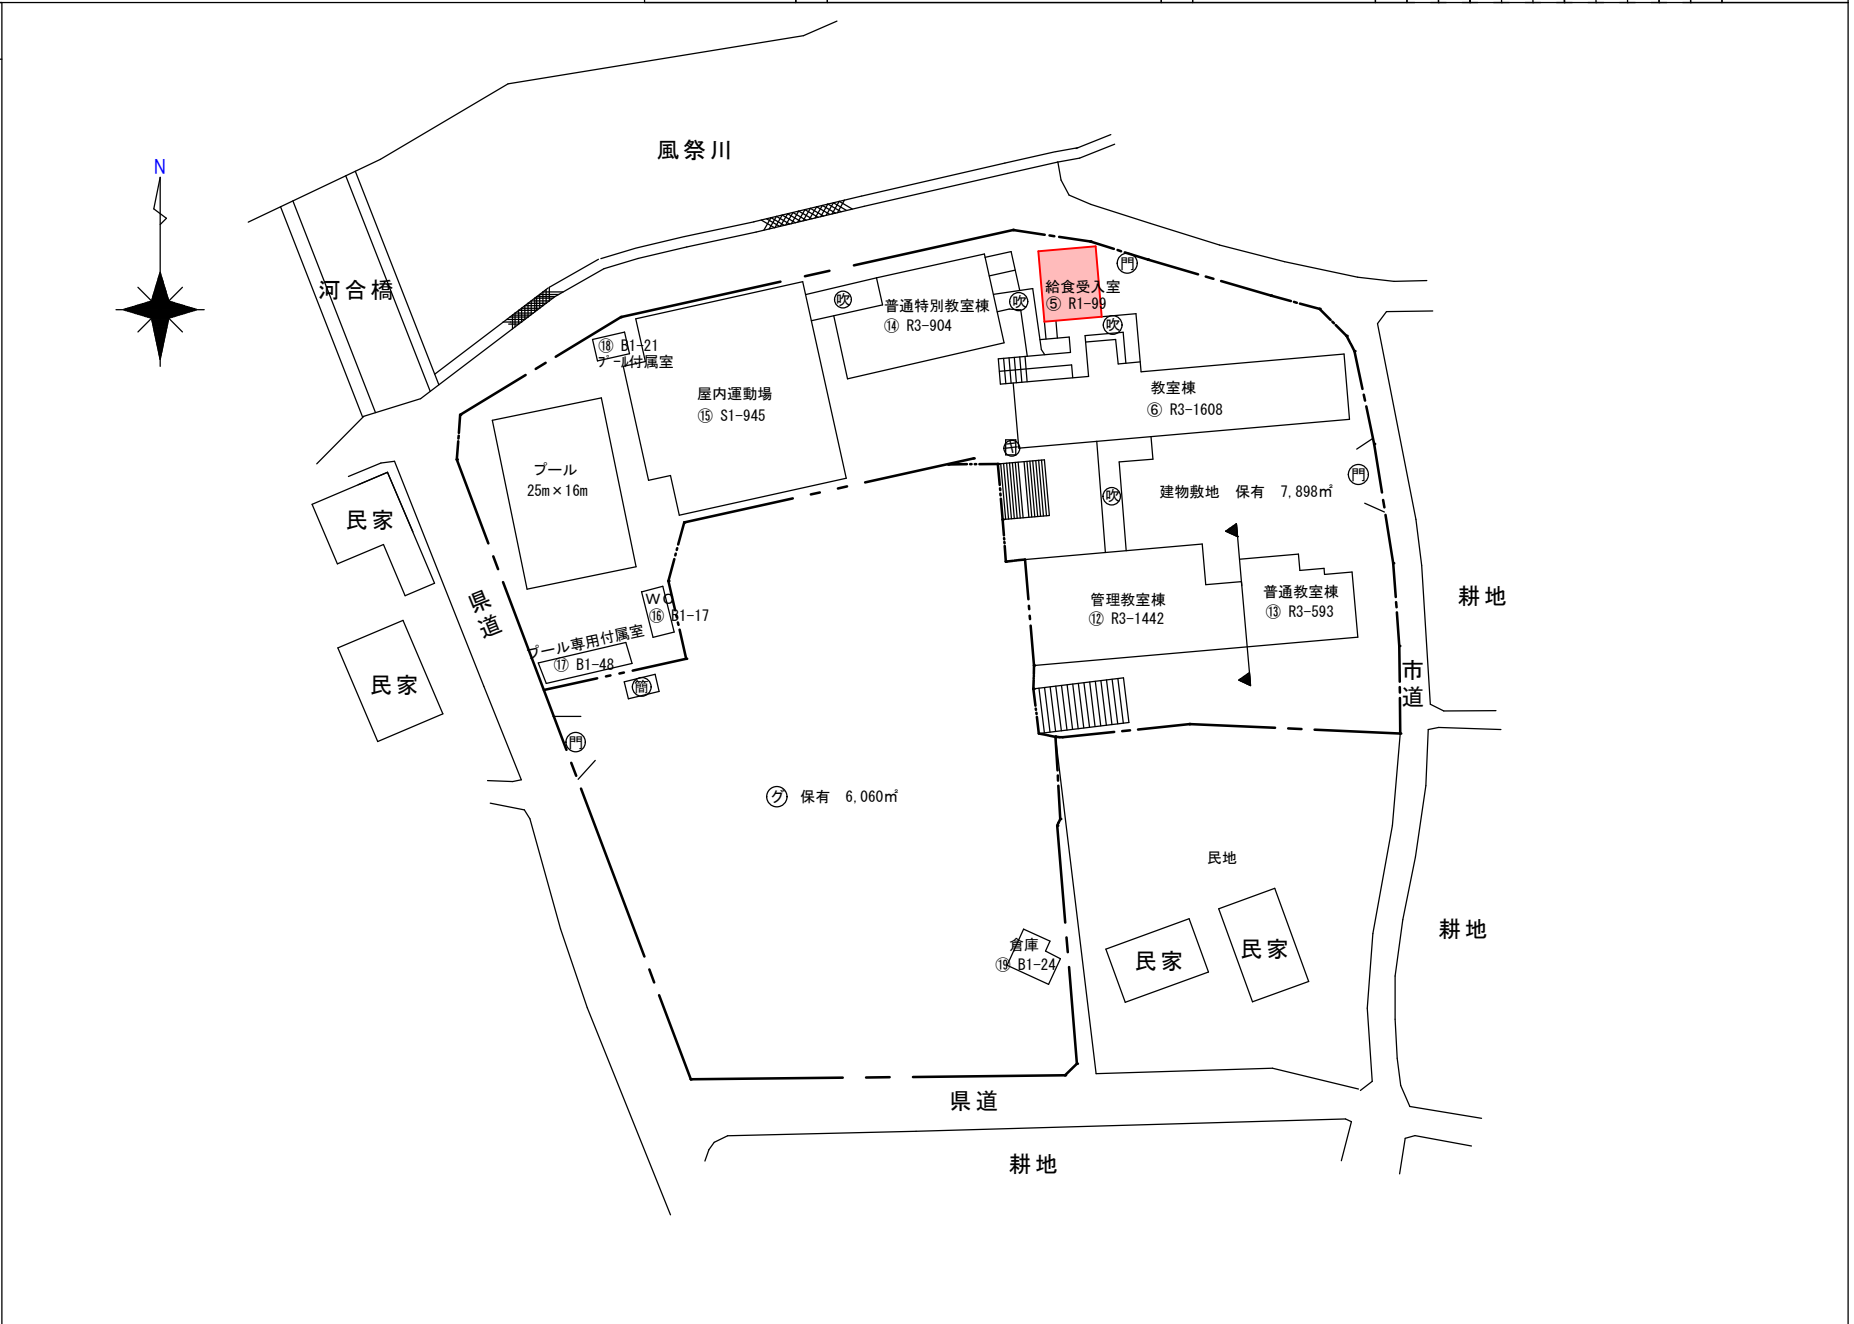

平面図	縮尺	1/1200	学校名	西小学校	調査番号	(都道府県)	(市町村)	(学校)	整理番号
		10.00 20.00				212	21017	011215	


- 凡例
- 建物**
- ⊕ 未とりこわし建物
 - ⊖ 危険建物
 - ⊖ 借用建物
 - ⊖ 一時使用建物
 - ⊖ 屋外教育環境整備事業によるもの
- 建物以外の工物**
- ⊙ 屋外運動場
 - ⊕ ポンプ室
 - ⊖ 部室
 - ⊖ 正門、通用門
 - ⊖ 受水槽
 - ⊖ 吹き抜け渡廊下
 - ⊖ 簡易な小規模建物
 - ⊖ 自転車置場
 - ⊖ 相撲場
 - ⊖ 防災倉庫
 - ⊖ 倉庫
 - ⊖ 温室
 - ⊖ 動物小屋
 - ⊖ 百葉箱
 - ⊖ 砂場
 - ⊖ キュビクル
 - ⊖ 社会体育倉庫
 - ⊖ 機械室
 - ⊖ 小規模危険庫
 - ⊖ 体育器具庫
 - ⊖ 楽焼室
 - ⊖ 物置

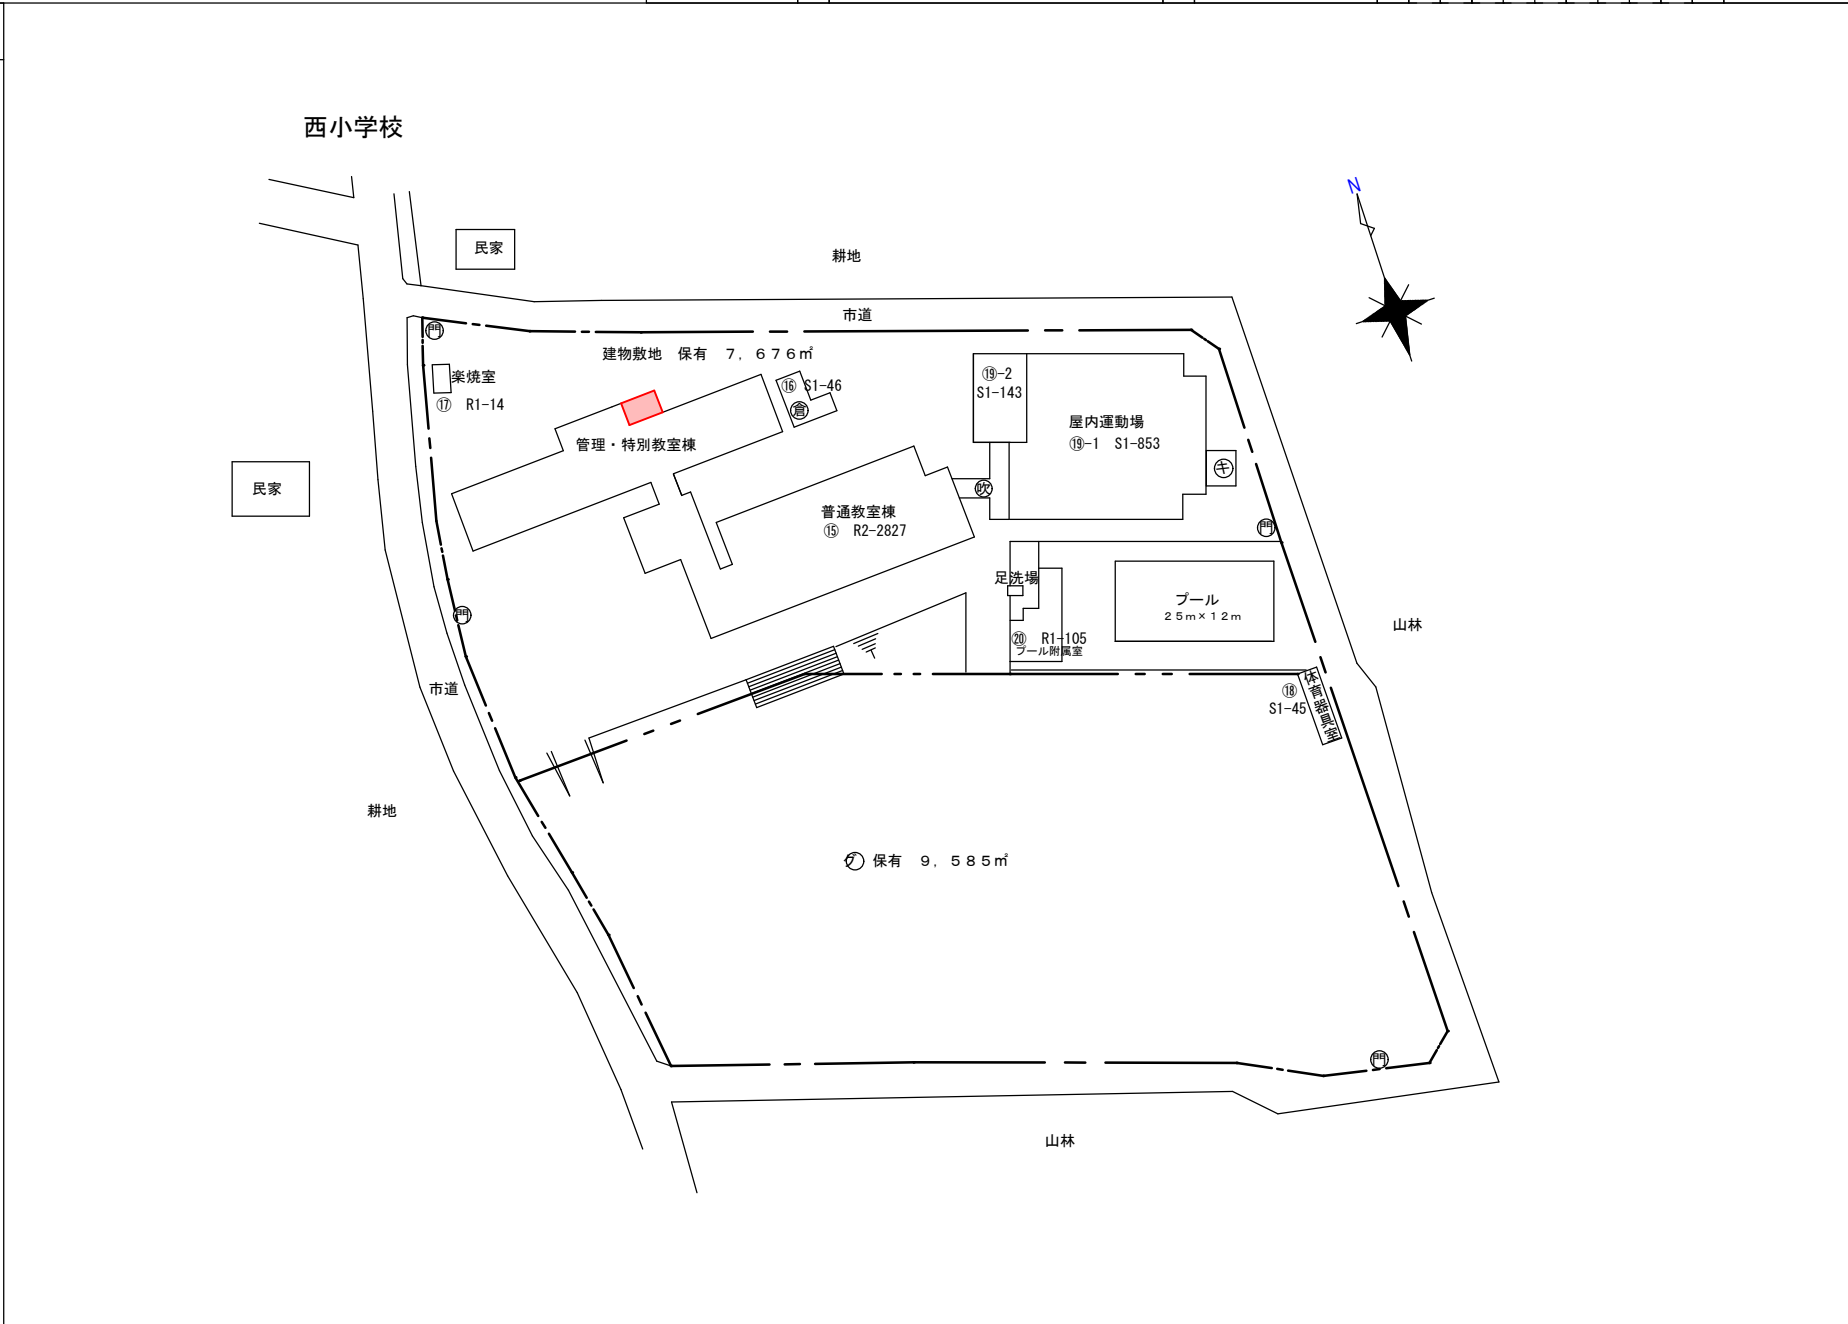

令和2年度

平面図	縮尺	1/1200	学校名	大富士小学校	(都道府県)	(市町村)	(学校)	整理番号
		10.00 10.00 20.00			2 2	2 0 7	0 1 2 6	

- 凡例**
- 建物**
- ⊕ 未とりこわし建物
 - ⊖ 危険建物
 - ⊖ 借用建物
 - ⊖ 一時使用建物
 - ⊖ 屋外教育環境整備事業によるもの
- 建物以外の工作物**
- ⑦ 屋外運動場
 - ⊕ ポンプ室
 - ⊖ 部室
 - ⊕ 正門、通用門
 - ⊖ 受水槽
 - ⊖ 吹き抜け渡廊下
 - ⊖ 簡易な小規模建物
 - ⊖ 自転車置場
 - ⊖ 相撲場
 - ⊖ 防災倉庫
 - ⊖ 倉庫
 - ⊖ 温室
 - ⊖ 動物小屋
 - ⊖ 百葉箱
 - ⊖ 砂場
 - ⊕ キュビクル
 - ⊖ 社会体育倉庫
 - ⊖ 機械室
 - ⊖ 小規模危険庫
 - ⊖ 体育器具庫
 - ⊖ 楽焼室
 - ⊖ 物置

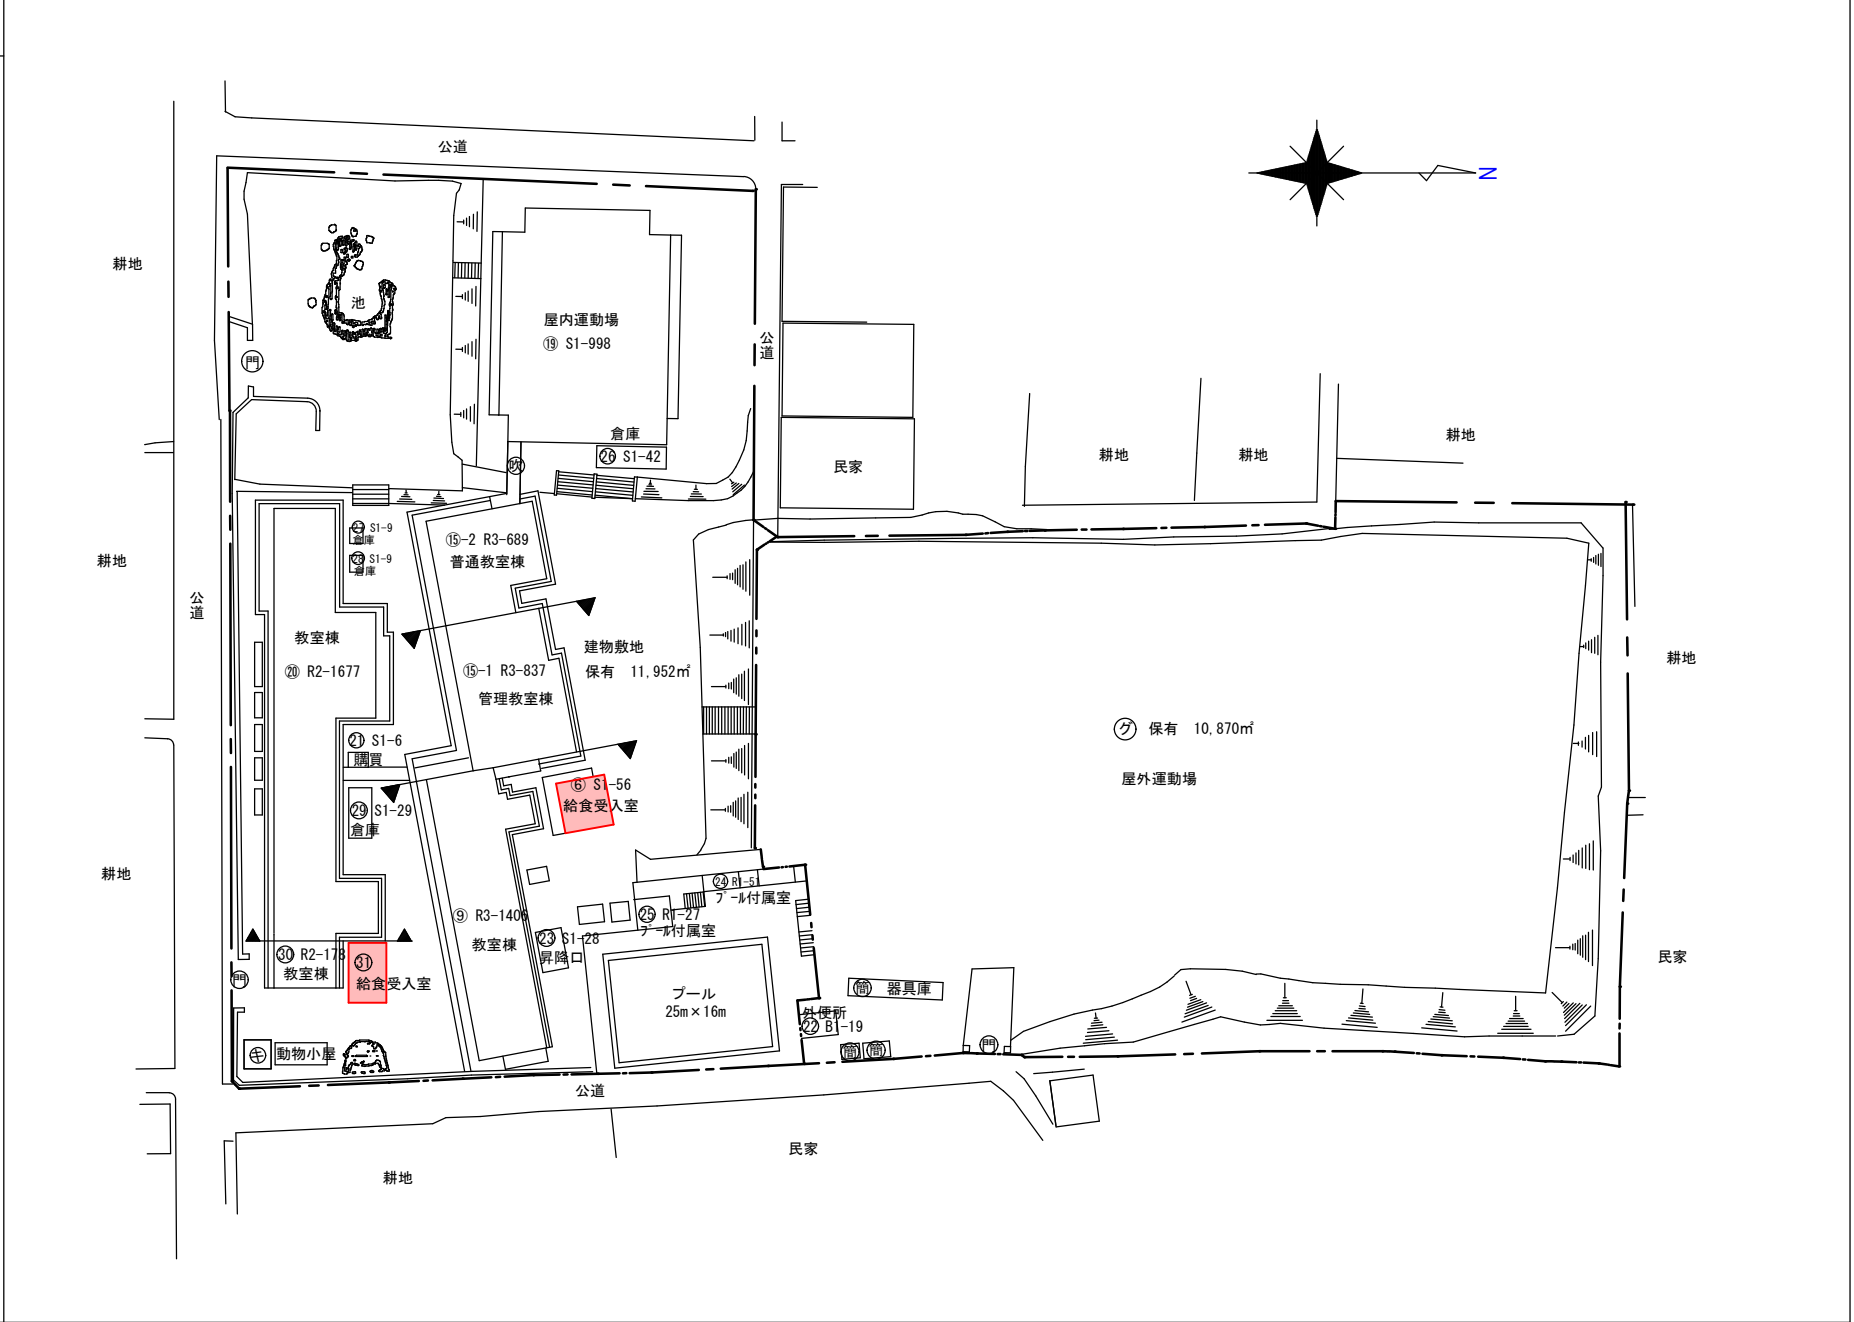

令和2年度

平面図	縮尺	1/1200	調査番号	(都道府県)	(市町村)	(学校)	整理番号
		10.00 10.00 20.00					


凡例

建物

- ⊕ 未とりこわし建物
- ⊖ 危険建物
- ⊙ 借用建物
- ⊖ 一時使用建物
- ⊖ 屋外 屋外教育環境整備事業によるもの

建物以外の工作物

- ⊙ 屋外運動場
- ⊕ ポンプ室
- ⊙ 部室
- ⊕ 正門、通用門
- ⊖ 受水槽
- ⊖ 吹き抜け渡廊下
- ⊙ 簡易な小規模建物
- ⊙ 自転車置場
- ⊙ 相撲場
- ⊙ 防災倉庫
- ⊙ 倉庫
- ⊙ 温室
- ⊙ 動物小屋
- ⊙ 百葉箱
- ⊙ 砂場
- ⊕ キュビクル
- ⊙ 社会体育倉庫
- ⊙ 機械室
- ⊙ 小規模危険庫
- ⊙ 体育器具庫
- ⊙ 楽焼室
- ⊙ 物置

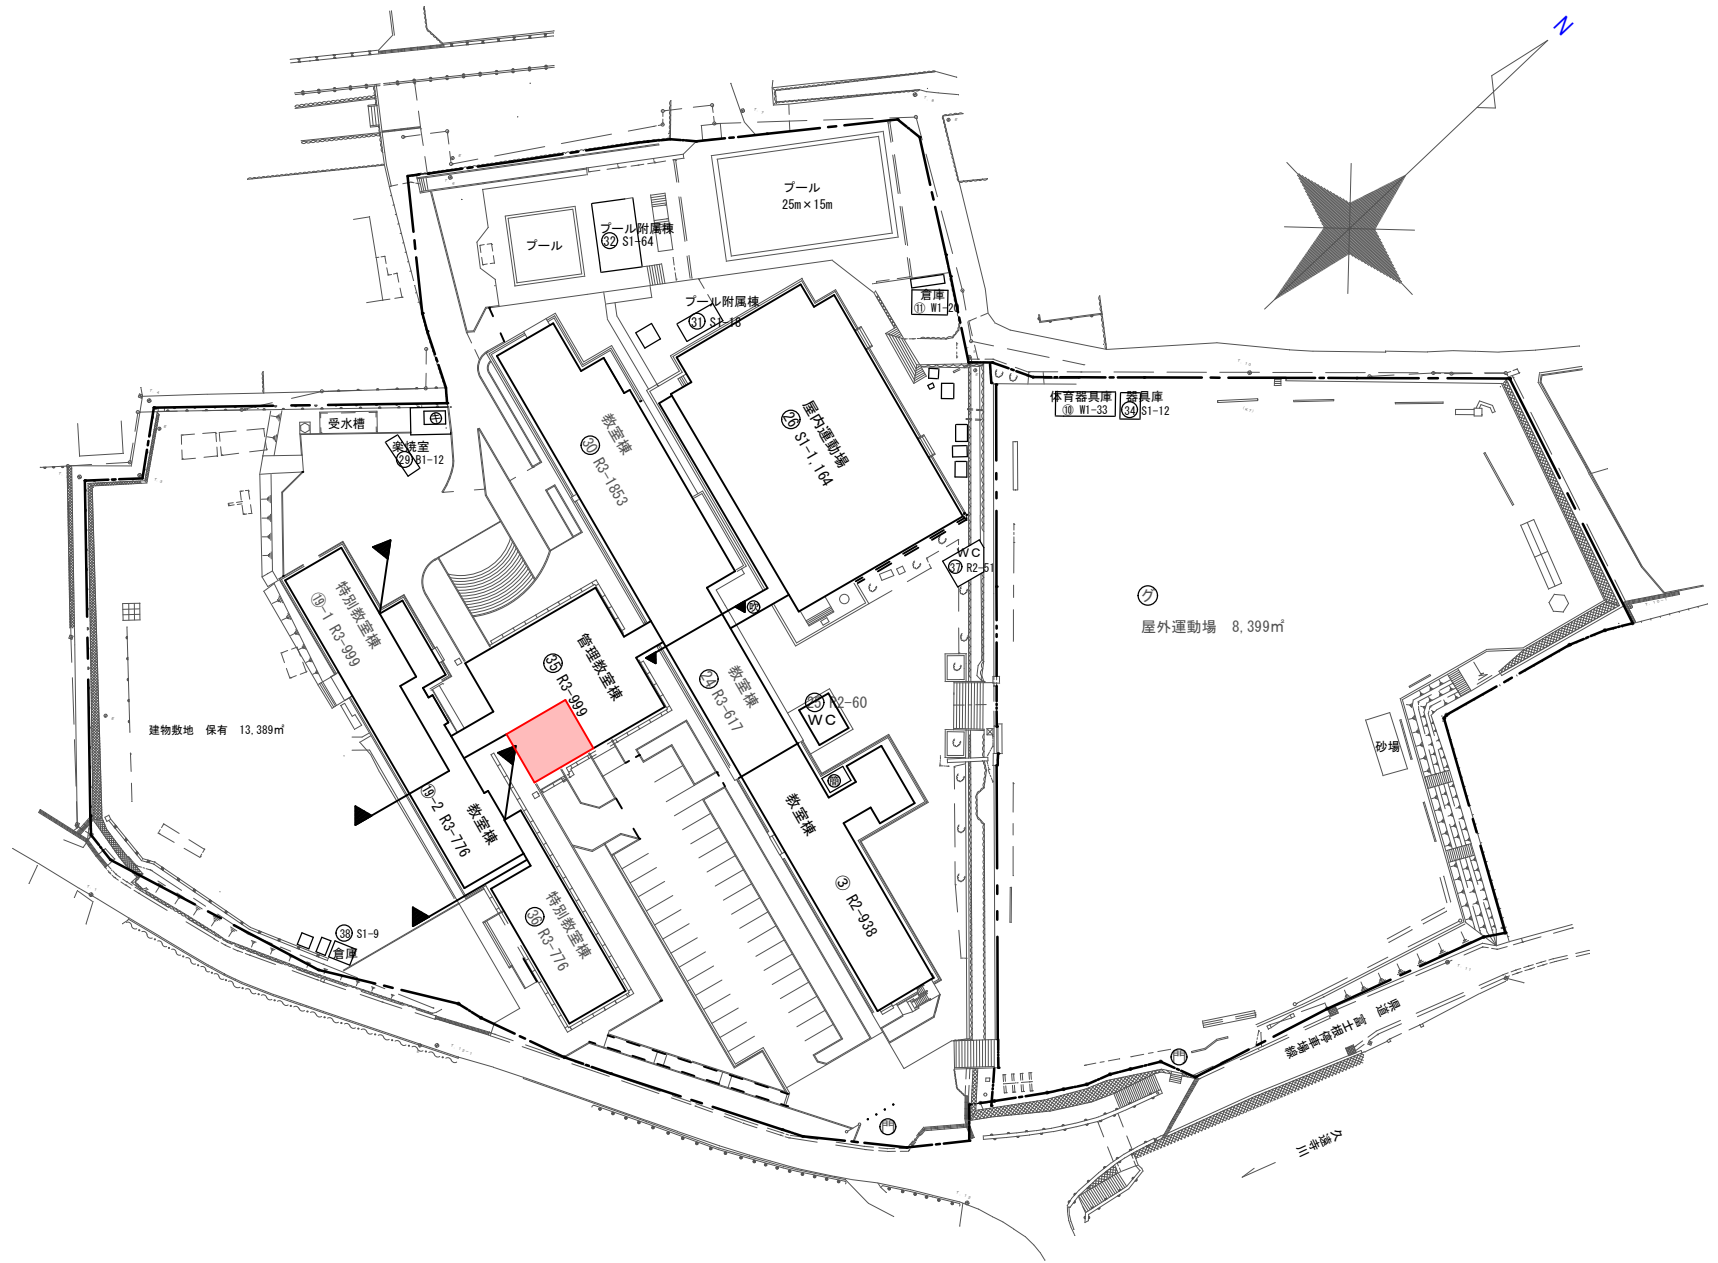

令和2年度

平面図	縮尺	1/1200 10.00 10.00 20.00			学校名	富士根北小学校	調査番号	(都道府県)	(市町村)	(学校)	整理番号	499-1
		212	2107	011218								



凡例

建物

- ⊗ 未とりこわし建物
- ⊕ 危険建物
- ⊖ 借用建物
- ⊙ 一時使用建物
- ⊕ 屋外教育環境整備事業によるもの

建物以外の工作物


- ⑦ 屋外運動場
- ⊕ ポンプ室
- ⊖ 部室
- ⊕ 正門、通用門
- ⊕ 受水槽
- ⊕ 吹き抜け渡廊下
- ⊖ 簡易な小規模建物
- ⊖ 自転車置場
- ⊕ 相撲場
- ⊕ 防災倉庫
- ⊕ 倉庫
- ⊕ 温室
- ⊕ 動物小屋
- ⊖ 百葉箱
- ⊕ 砂場
- ⊕ キュビクル
- ⊕ 社会体育倉庫
- ⊕ 機械室
- ⊕ 小規模危険庫
- ⊕ 体育器具庫
- ⊕ 楽焼室
- ⊕ 物置

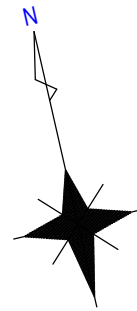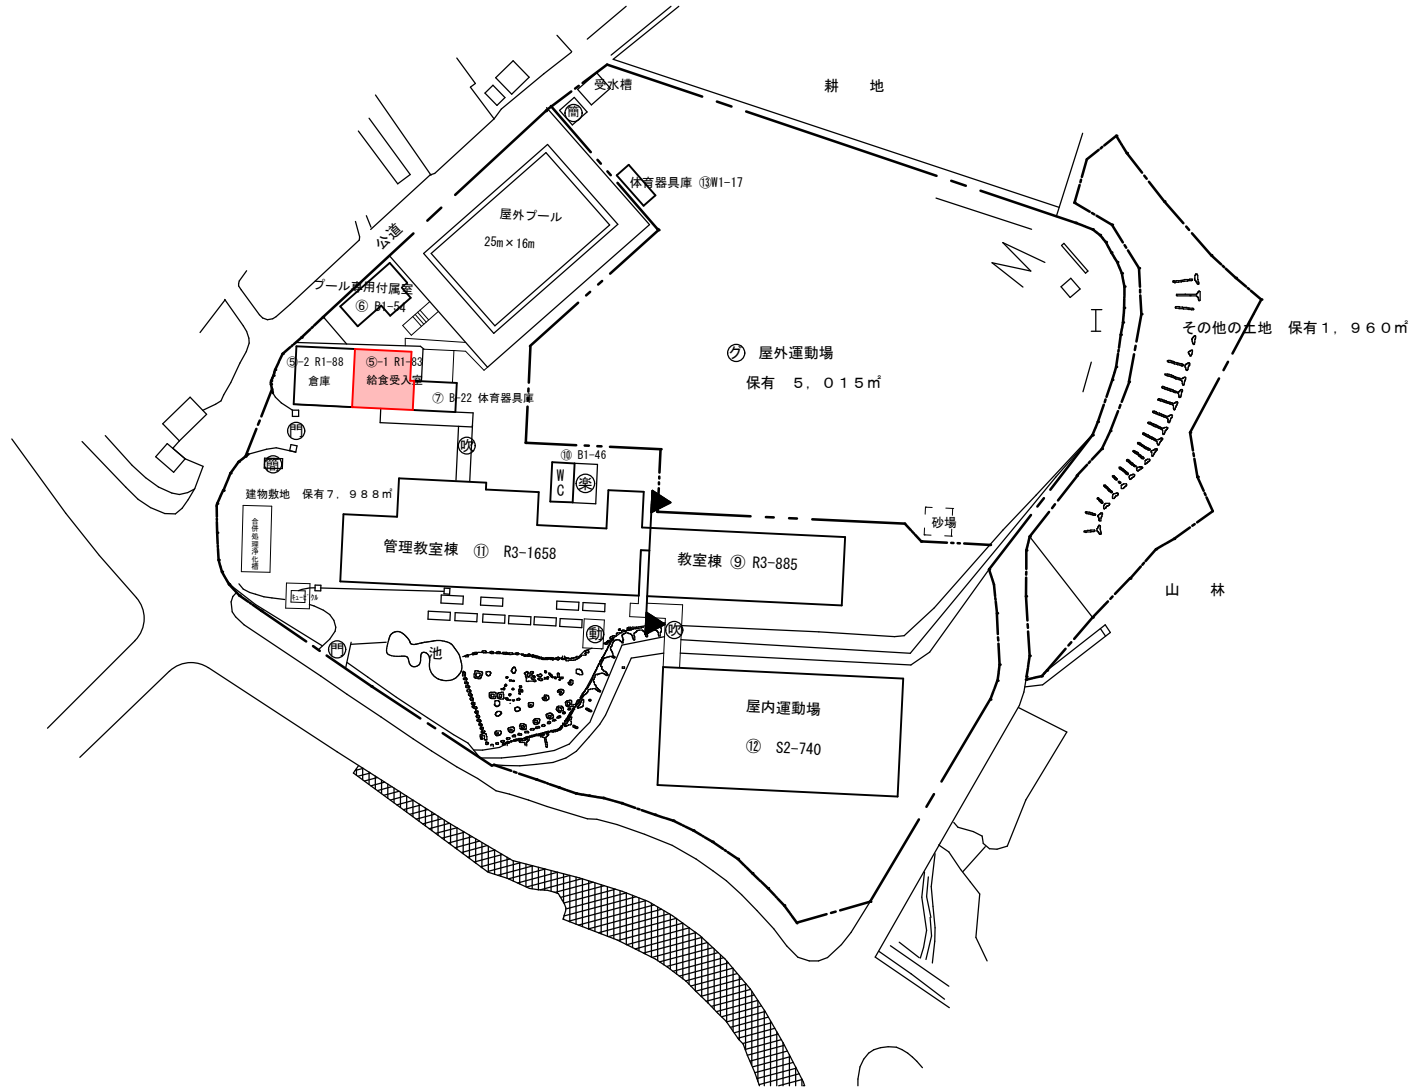

令和2年度

平面図	縮尺	1/1200 10.00 10.00 20.00 m	学校名	北山小学校	調査番号	(都道府県)	(市町村)	(学校)	整理番号
						212	2107	011310	


- 凡例**
- 建物**
- ⊕ 未とりこわし建物
 - ⊖ 危険建物
 - ⊙ 借用建物
 - ⊔ 一時使用建物
 - ⊗ 屋外 屋外教育環境整備事業によるもの
- 建物以外の工作物**
- ⊗ 屋外運動場
 - ⊕ ポンプ室
 - ⊙ 部室
 - ⊔ 正門、通用門
 - ⊖ 受水槽
 - ⊗ 吹き抜け渡廊下
 - ⊙ 簡易な小規模建物
 - ⊔ 自転車置場
 - ⊖ 相撲場
 - ⊙ 防災倉庫
 - ⊖ 倉庫
 - ⊙ 温室
 - ⊔ 動物小屋
 - ⊖ 百葉箱
 - ⊙ 砂場
 - ⊔ キュビクル
 - ⊙ 社会体育倉庫
 - ⊖ 機械室
 - ⊙ 小規模危険庫
 - ⊔ 体育器具庫
 - ⊖ 楽焼室
 - ⊙ 物置

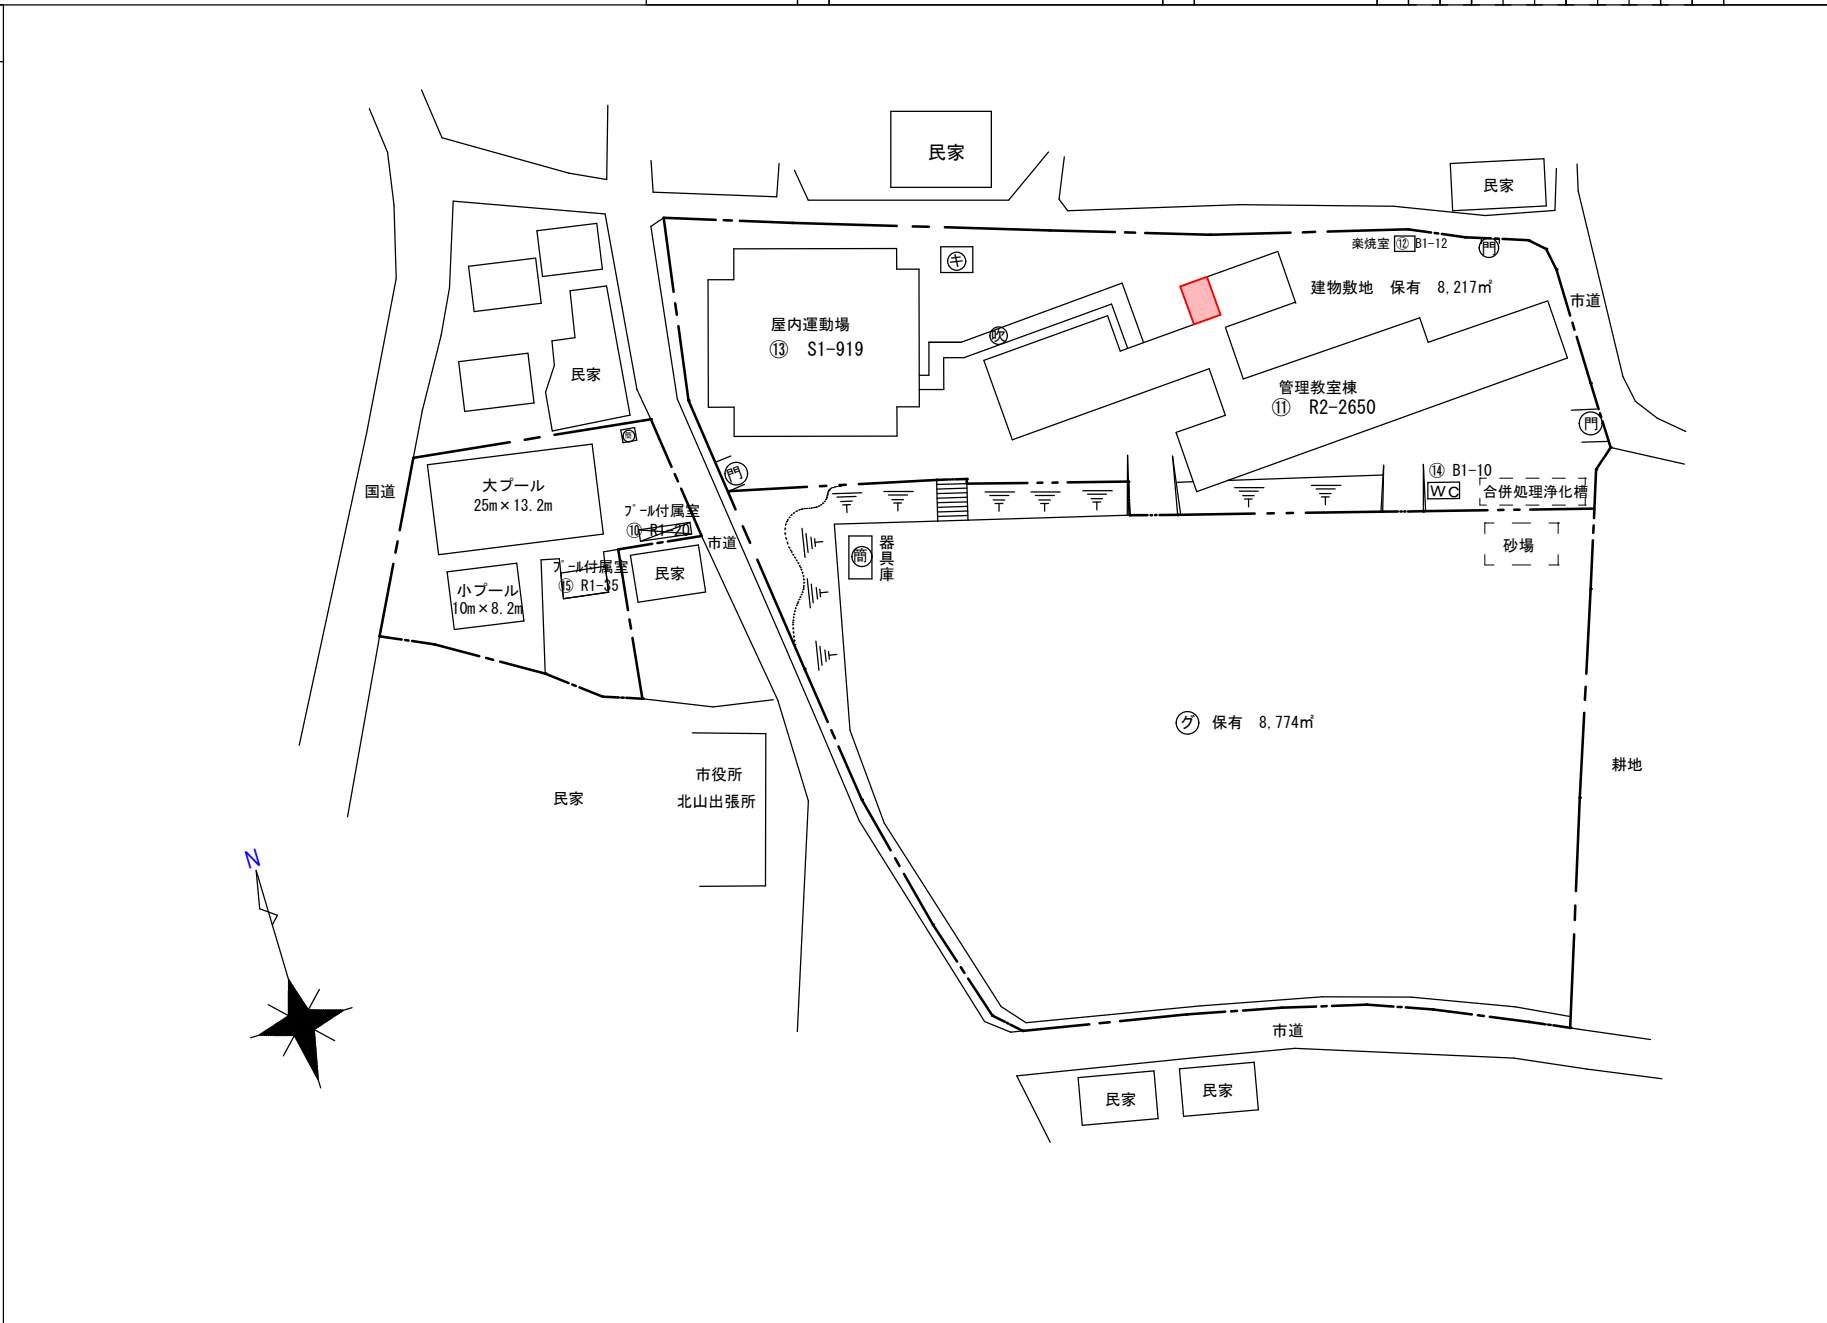

令和2年度

平面図	縮尺	1/1200 10.00 10.00 20.00 m	学校名	山宮小学校			調査番号	(都道府県)	(市町村)	(学校)	整理番号
				212	2107	011311		502-1			


- 凡例**
- 建物**
- ⊕ 未とりこわし建物
 - ⊖ 危険建物
 - ⊙ 借用建物
 - ⊖ 一時使用建物
 - ⊖(屋外) 屋外教育環境整備事業によるもの
- 建物以外の工作物**
- ⊙ 屋外運動場
 - ⊕ ポンプ室
 - ⊖ 部室
 - ⊖ 正門、通用門
 - ⊖ 受水槽
 - ⊖ 吹き抜け渡廊下
 - ⊖ 簡易な小規模建物
 - ⊖ 自転車置場
 - ⊖ 相撲場
 - ⊖ 防災倉庫
 - ⊖ 倉庫
 - ⊖ 温室
 - ⊖ 動物小屋
 - ⊖ 百葉箱
 - ⊖ 砂場
 - ⊖ キュビクル
 - ⊖ 社会体育倉庫
 - ⊖ 機械室
 - ⊖ 小規模危険庫
 - ⊖ 体育器具庫
 - ⊖ 楽焼室
 - ⊖ 物置

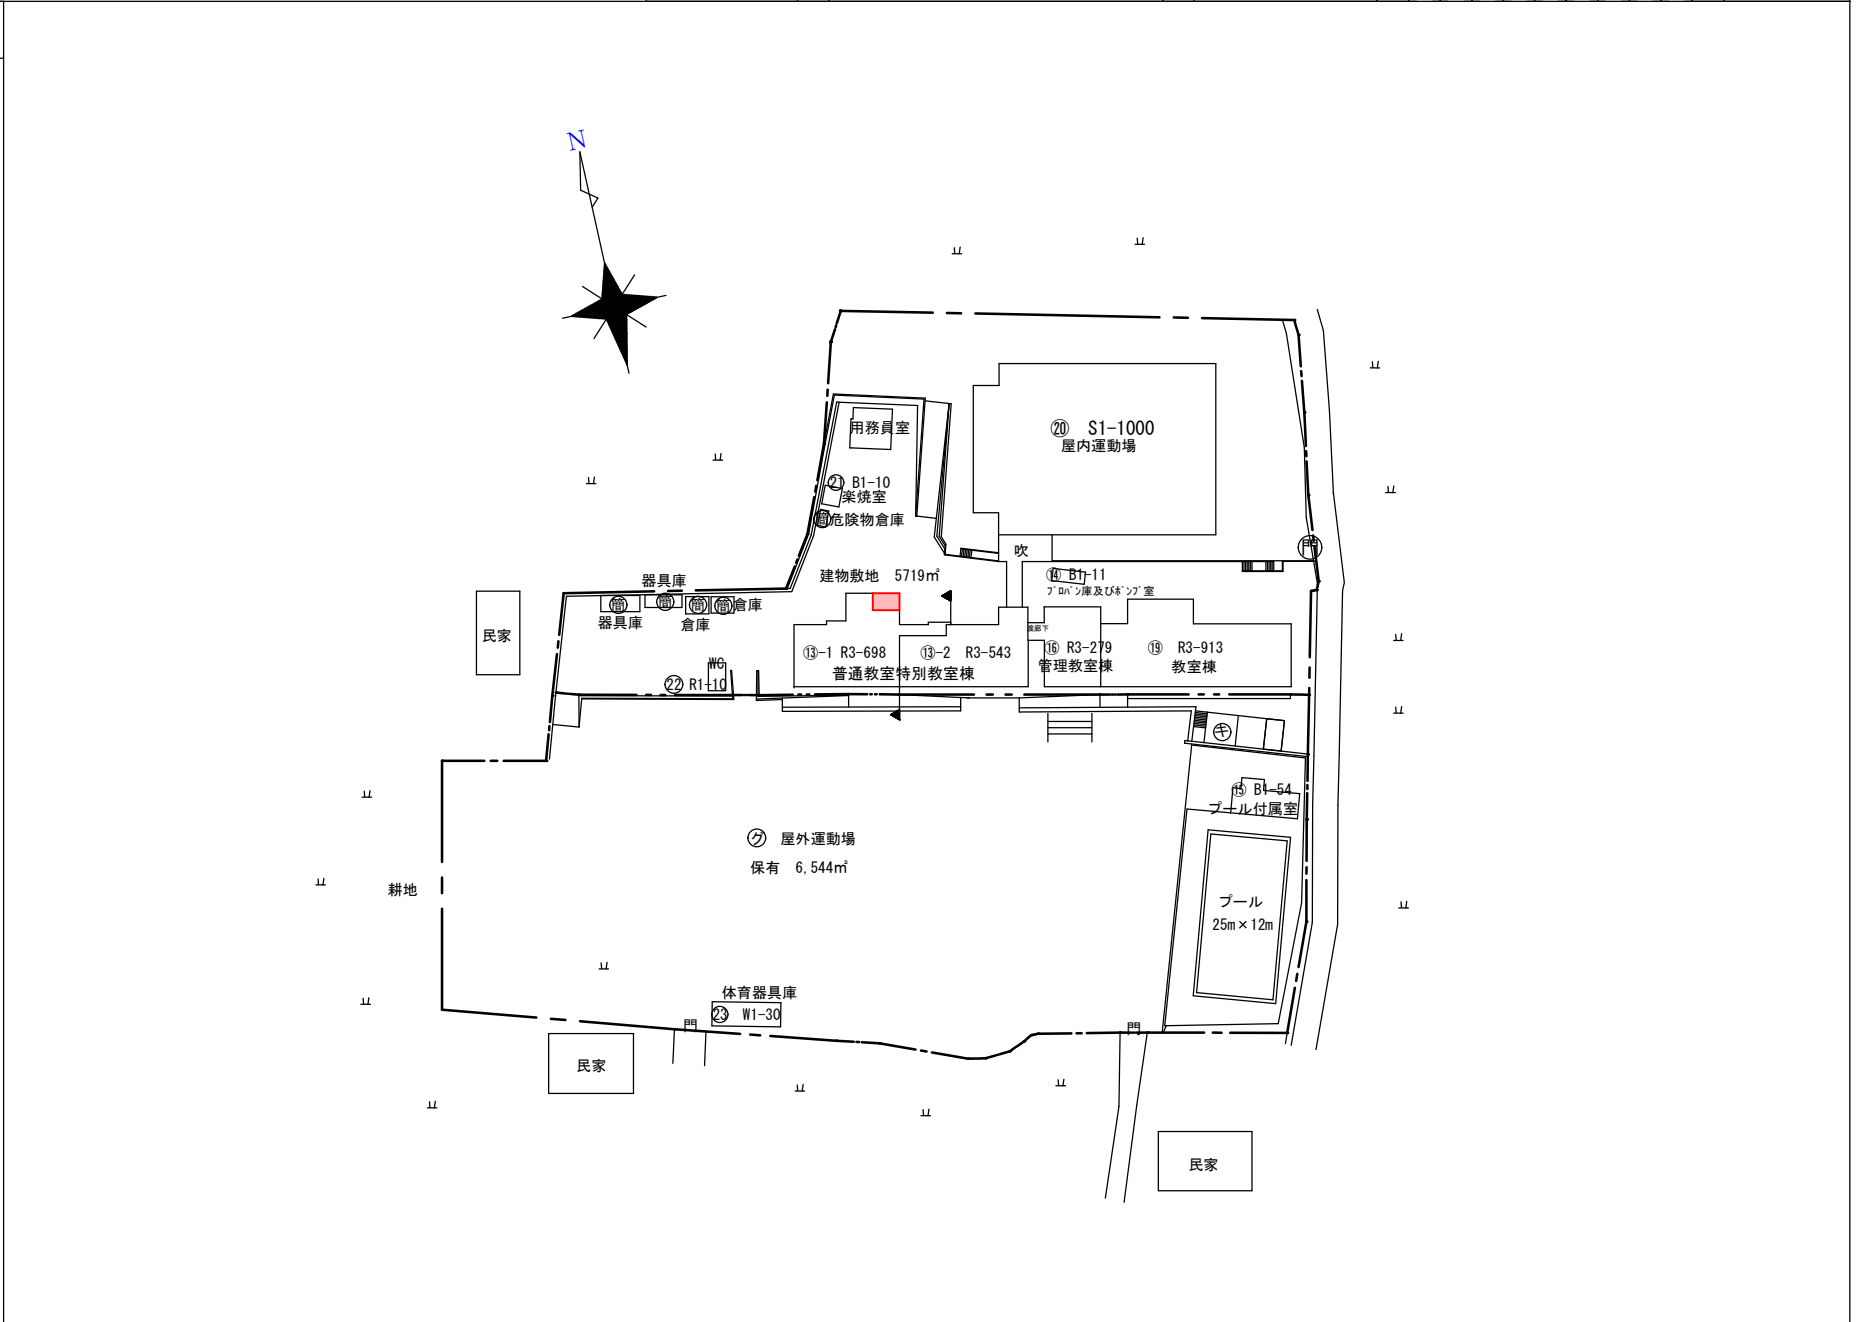

令和2年度

平面図	縮尺	1/1200	学校名	上井出小学校	調査番号	(都道府県)	(市町村)	(学校)	整理番号
		10.00				20.00	212	21017	

- 凡例**
- 建物**
- ⊕ 未とりこわし建物
 - ⊖ 危険建物
 - ⊞ 借用建物
 - ⊟ 一時使用建物
 - ⊠ 屋外教育環境整備事業によるもの
- 建物以外の工作物**
- ⊡ 屋外運動場
 - ⊢ ポンプ室
 - ⊣ 部室
 - ⊤ 正門、通用門
 - ⊥ 受水槽
 - ⊦ 吹き抜け渡廊下
 - ⊧ 簡易な小規模建物
 - ⊨ 自転車置場
 - ⊩ 相撲場
 - ⊪ 防災倉庫
 - ⊫ 倉庫
 - ⊬ 温室
 - ⊭ 動物小屋
 - ⊮ 百葉箱
 - ⊯ 砂場
 - ⊰ キュビクル
 - ⊱ 社会体育倉庫
 - ⊲ 機械室
 - ⊳ 小規模危険庫
 - ⊴ 体育器具庫
 - ⊵ 楽焼室
 - ⊶ 物置

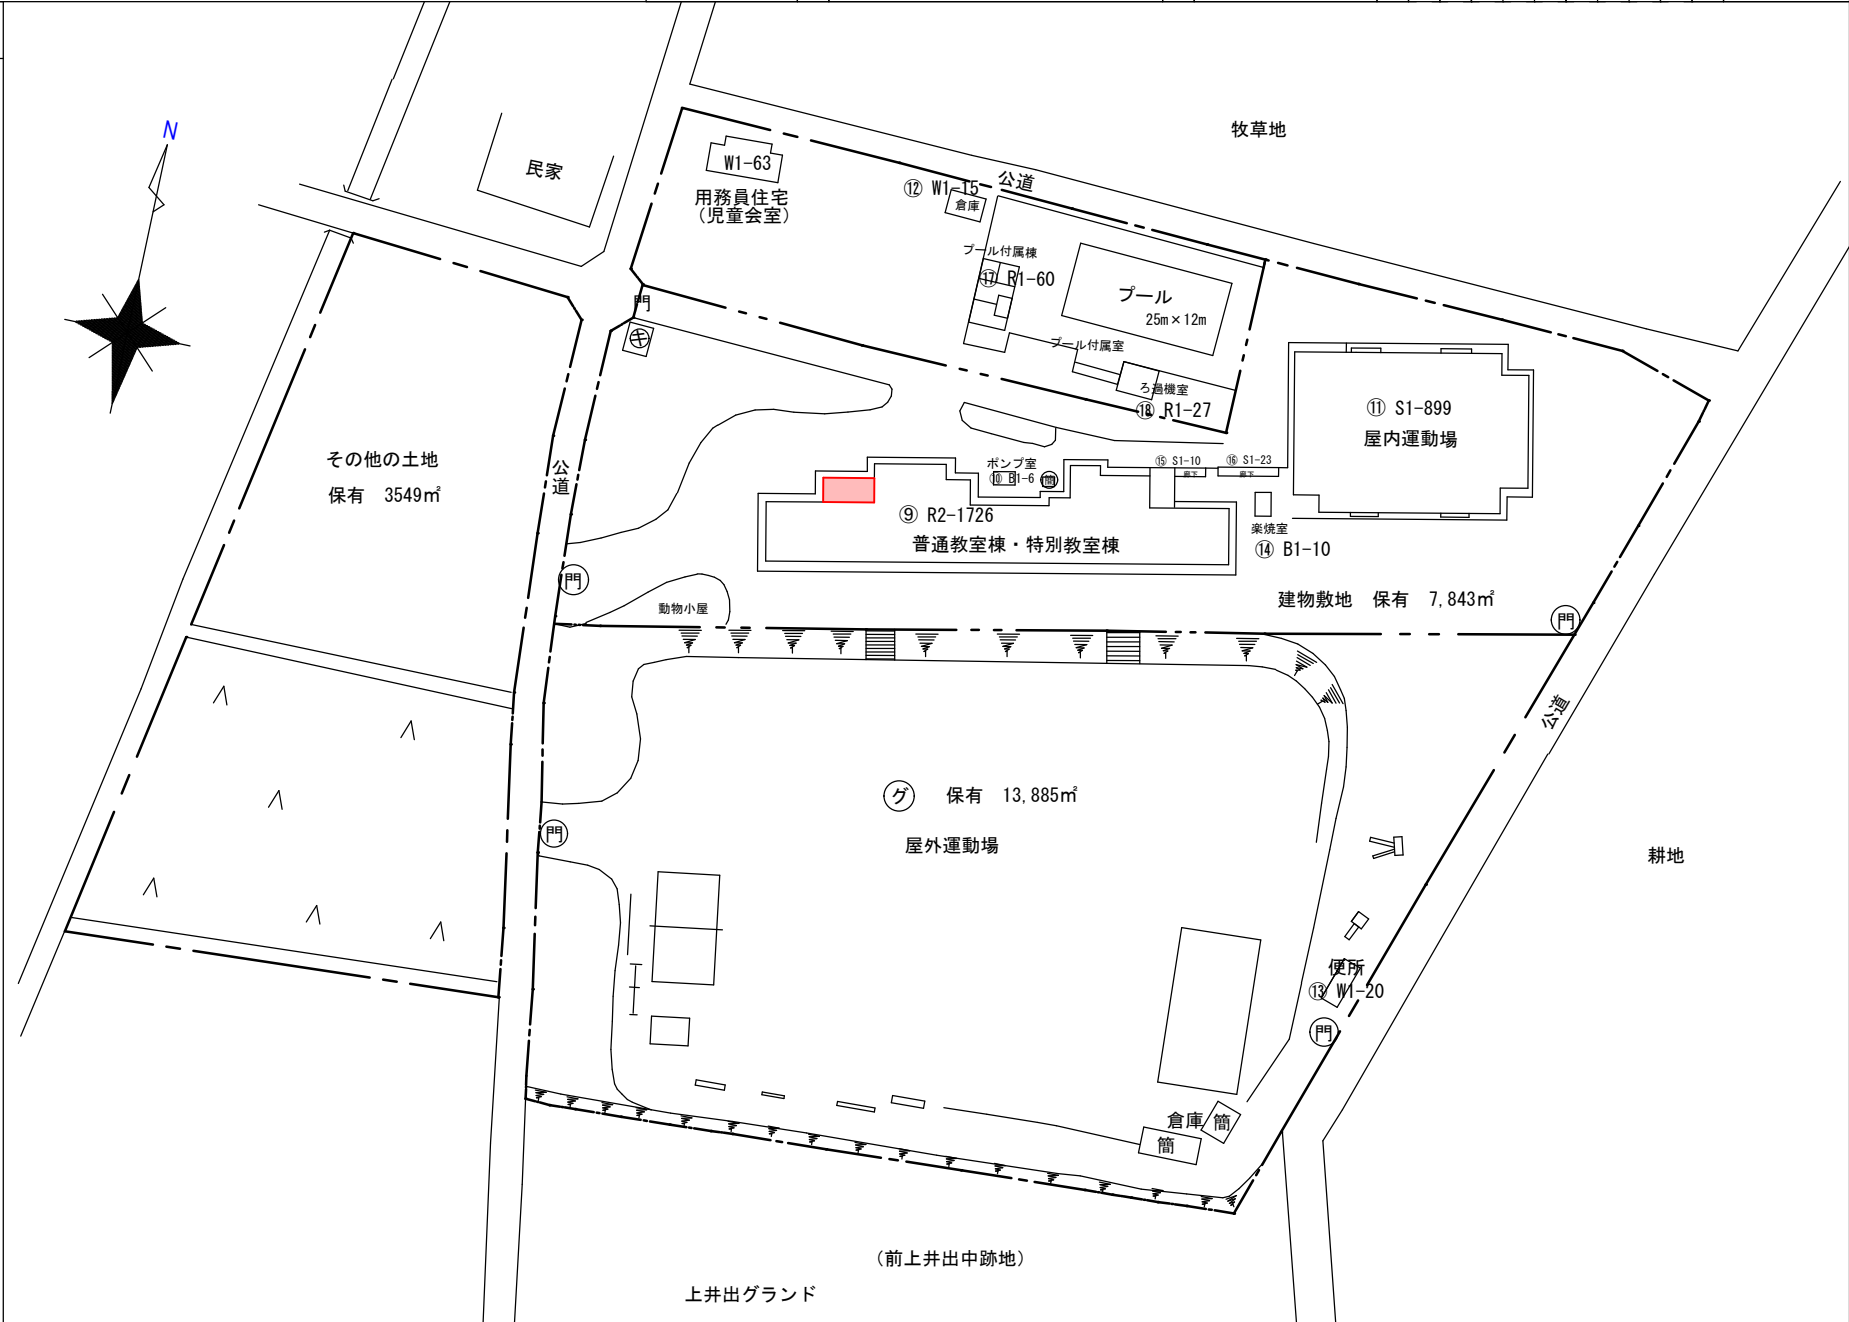


上井出グラウンド

令和2年度

平面図	縮尺	1/1200			学校名	人穴小学校	調査番号	(都道府県)	(市町村)	(学校)	整理番号
		10.00	10.00	20.00				212	2107	011313	


凡例	
建物	
⊕	未とりこわし建物
⊖	危険建物
借	借用建物
一時	一時使用建物
屋外	屋外教育環境整備事業によるもの
建物以外の工作物	
屋外	屋外運動場
ポンプ	ポンプ室
部	部室
門	正門、通用門
受	受水槽
吹	吹き抜け渡廊下
簡	簡易な小規模建物
自	自転車置場
相	相撲場
防	防災倉庫
倉	倉庫
温	温室
動	動物小屋
百	百葉箱
砂	砂場
キ	キュービクル
社	社会体育倉庫
機	機械室
危	小規模危険庫
体	体育器具庫
楽	楽焼室
物	物置

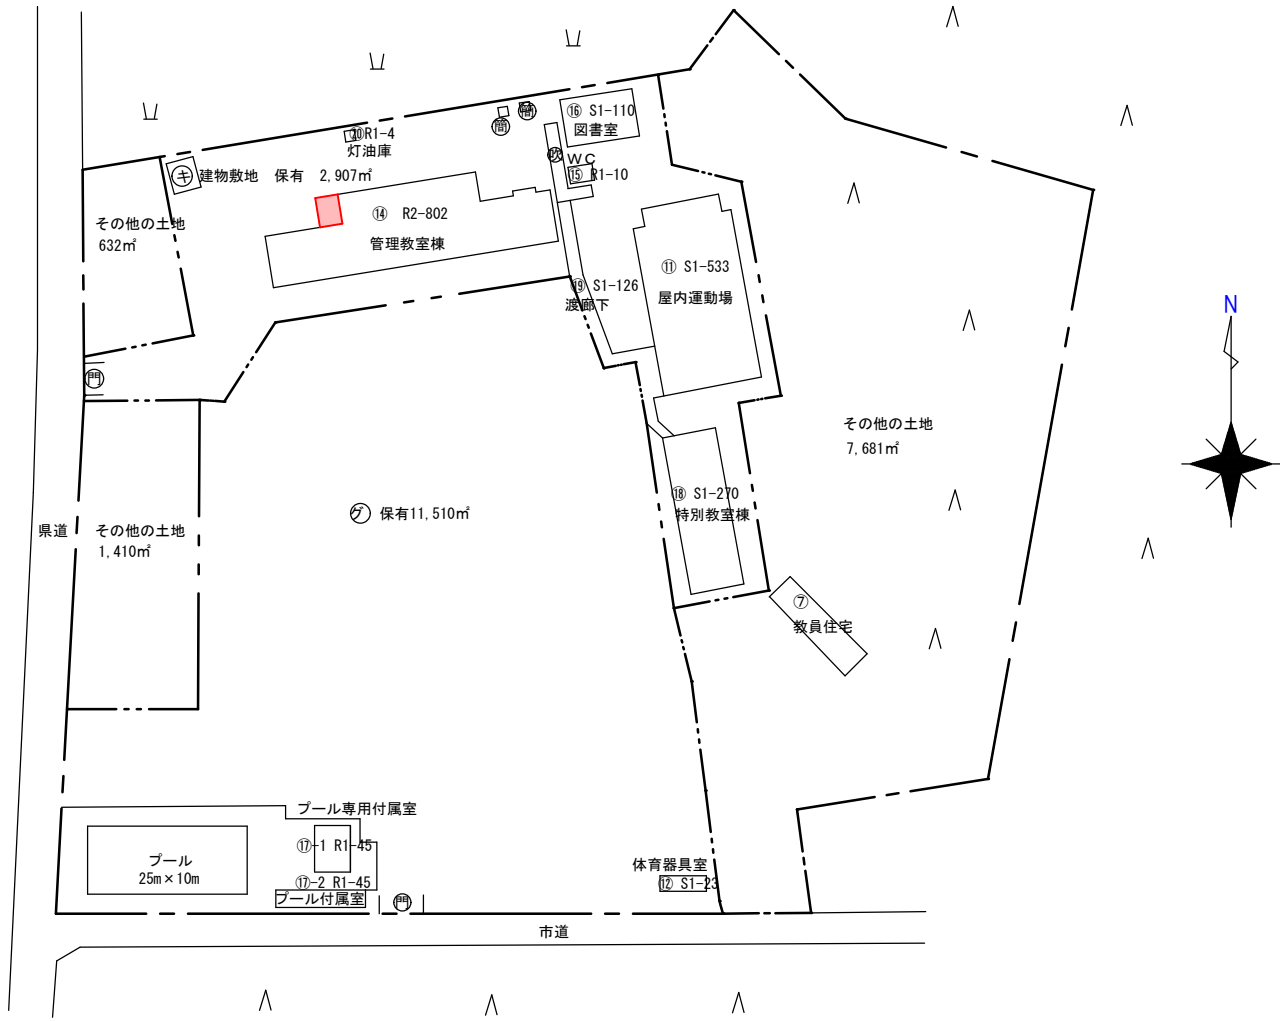

令和2年度

平面図	縮尺	1/1200 10.00 10.00 20.00			学校名	井之頭小学校	(都道府県)	(市町村)	(学校)	整理番号
		調査番号	212	2107			011314	505-1		



- 凡例
- 建物**
- ⊕ 未とりこわし建物
 - ⊖ 危険建物
 - ⊞ 借用建物
 - ⊟ 一時使用建物
 - ⊠ 屋外教育環境整備事業によるもの
- 建物以外の工作物**
- ㉑ 屋外運動場
 - ㉒ ポンプ室
 - ㉓ 部室
 - ㉔ 正門、通用門
 - ㉕ 受水槽
 - ㉖ 吹き抜け渡廊下
 - ㉗ 簡易な小規模建物
 - ㉘ 自転車置場
 - ㉙ 相撲場
 - ㉚ 防災倉庫
 - ㉛ 倉庫
 - ㉜ 温室
 - ㉝ 動物小屋
 - ㉞ 百葉箱
 - ㉟ 砂場
 - ㊱ キュビクル
 - ㊲ 社会体育倉庫
 - ㊳ 機械室
 - ㊴ 小規模危険庫
 - ㊵ 体育器具庫
 - ㊶ 楽焼室
 - ㊷ 物置

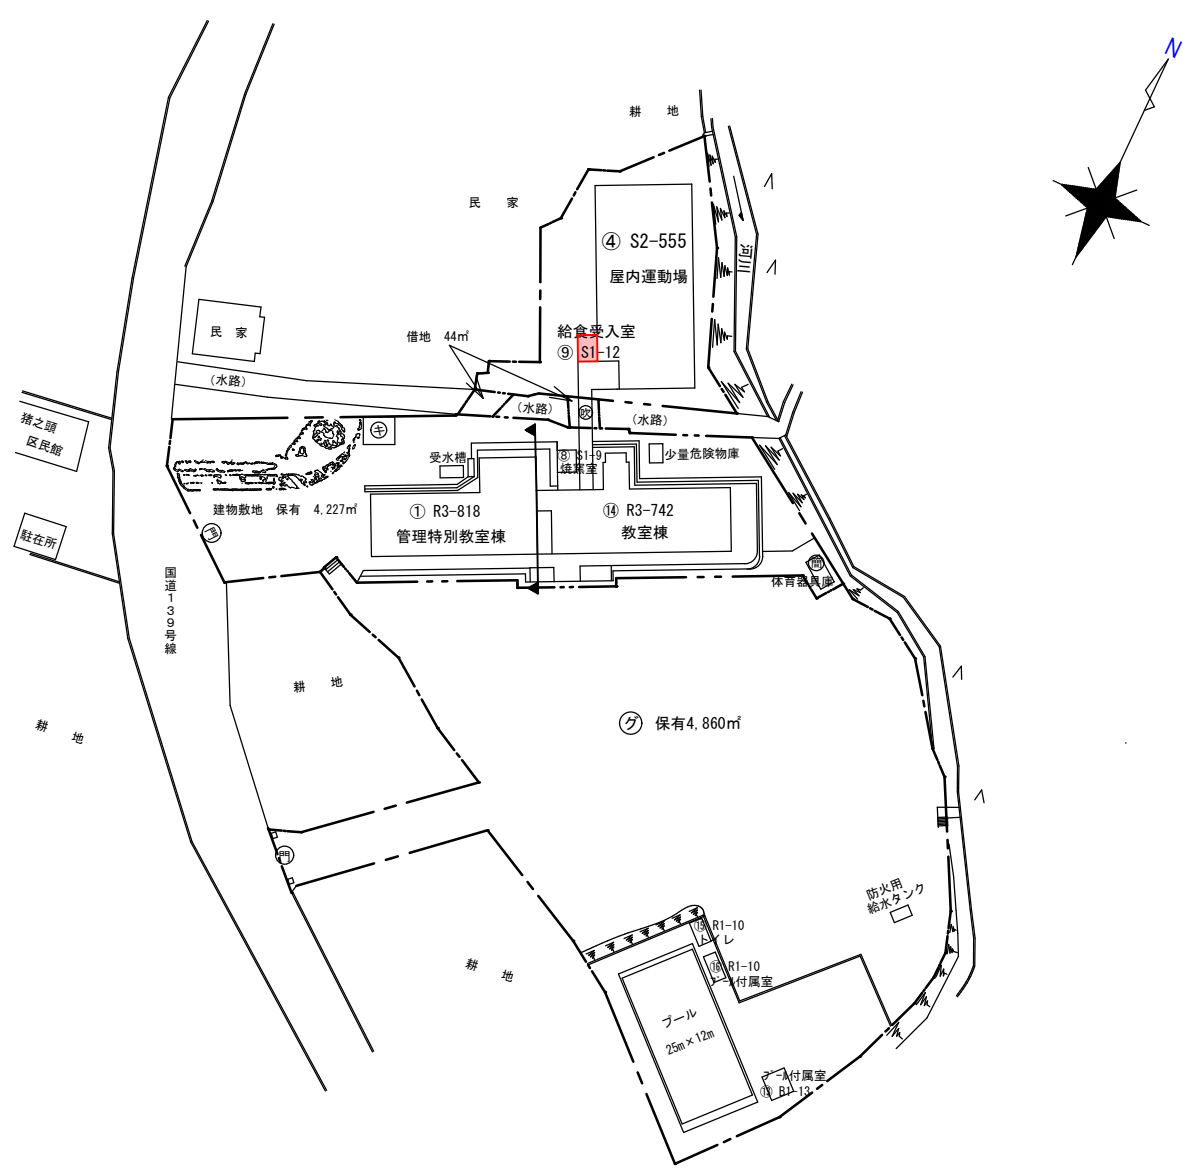

令和2年度

平面図	縮尺	1/1200	学校名	白糸小学校	調査番号	(都道府県)	(市町村)	(学校)	整理番号
		10.00 10.00 20.00							


- 凡例
- 建物**
- ⊕ 未とりこわし建物
 - ⊗ 危険建物
 - ⊖ 借用建物
 - ⊙ 一時使用建物
 - ⊖ 屋外教育環境整備事業によるもの
- 建物以外の工作物**
- ⑦ 屋外運動場
 - ⊕ ポンプ室
 - ⊖ 部室
 - ⊕ 正門、通用門
 - ⊖ 受水槽
 - ⊖ 吹き抜け渡廊下
 - ⊖ 簡易な小規模建物
 - ⊖ 自転車置場
 - ⊖ 相撲場
 - ⊖ 防災倉庫
 - ⊖ 倉庫
 - ⊖ 温室
 - ⊖ 動物小屋
 - ⊖ 百葉箱
 - ⊖ 砂場
 - ⊕ キュビクル
 - ⊕ 社会体育倉庫
 - ⊖ 機械室
 - ⊖ 小規模危険庫
 - ⊖ 体育器具庫
 - ⊖ 炭焼き室
 - ⊖ 物置

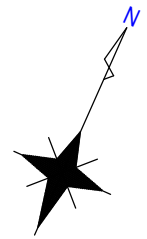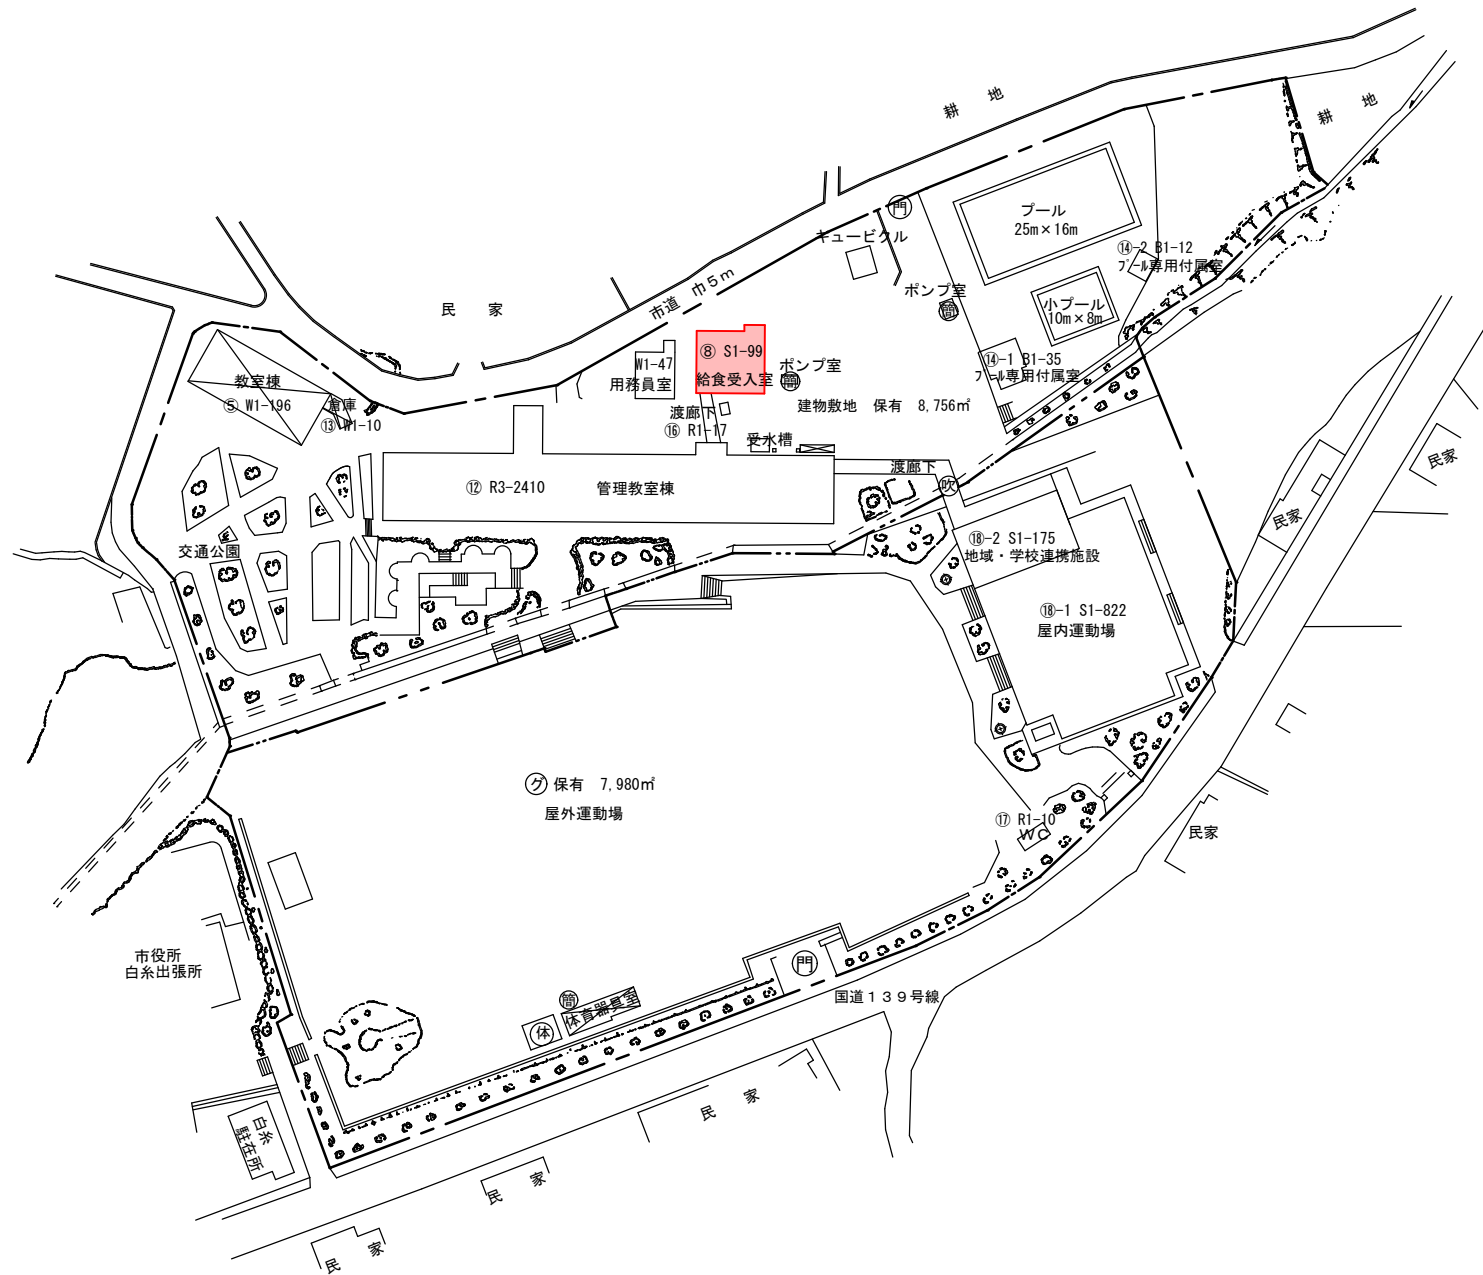

令和2年度

平面図	縮尺	1/1000	学校名	上野小学校	調査番号	(都道府県)	(市町村)	(学校)	整理番号
		5.00 10.00 20.00 m				212	2107	011318	

- 凡 例**
- 建物**
- ⊕ 未とりこわし建物
 - ⊖ 危険建物
 - ⊖ 借用建物
 - ⊖ 一時 一時使用建物
 - ⊖ 屋外 屋外教育環境整備事業によるもの
- 建物以外の工作物**
- ⑦ 屋外運動場
 - ⊕ ポンプ室
 - ⊖ 部室
 - ⊖ 正門、通用門
 - ⊖ 受水槽
 - ⊖ 吹き抜け渡廊下
 - ⊖ 簡易な小規模建物
 - ⊖ 自転車置場
 - ⊖ 相撲場
 - ⊖ 防災倉庫
 - ⊖ 倉庫
 - ⊖ 温室
 - ⊖ 動物小屋
 - ⊖ 百葉箱
 - ⊖ 砂場
 - ⊖ キュビクル
 - ⊖ 社会体育倉庫
 - ⊖ 機械室
 - ⊖ 小規模危険庫
 - ⊖ 体育器具庫
 - ⊖ 楽焼室
 - ⊖ 物置

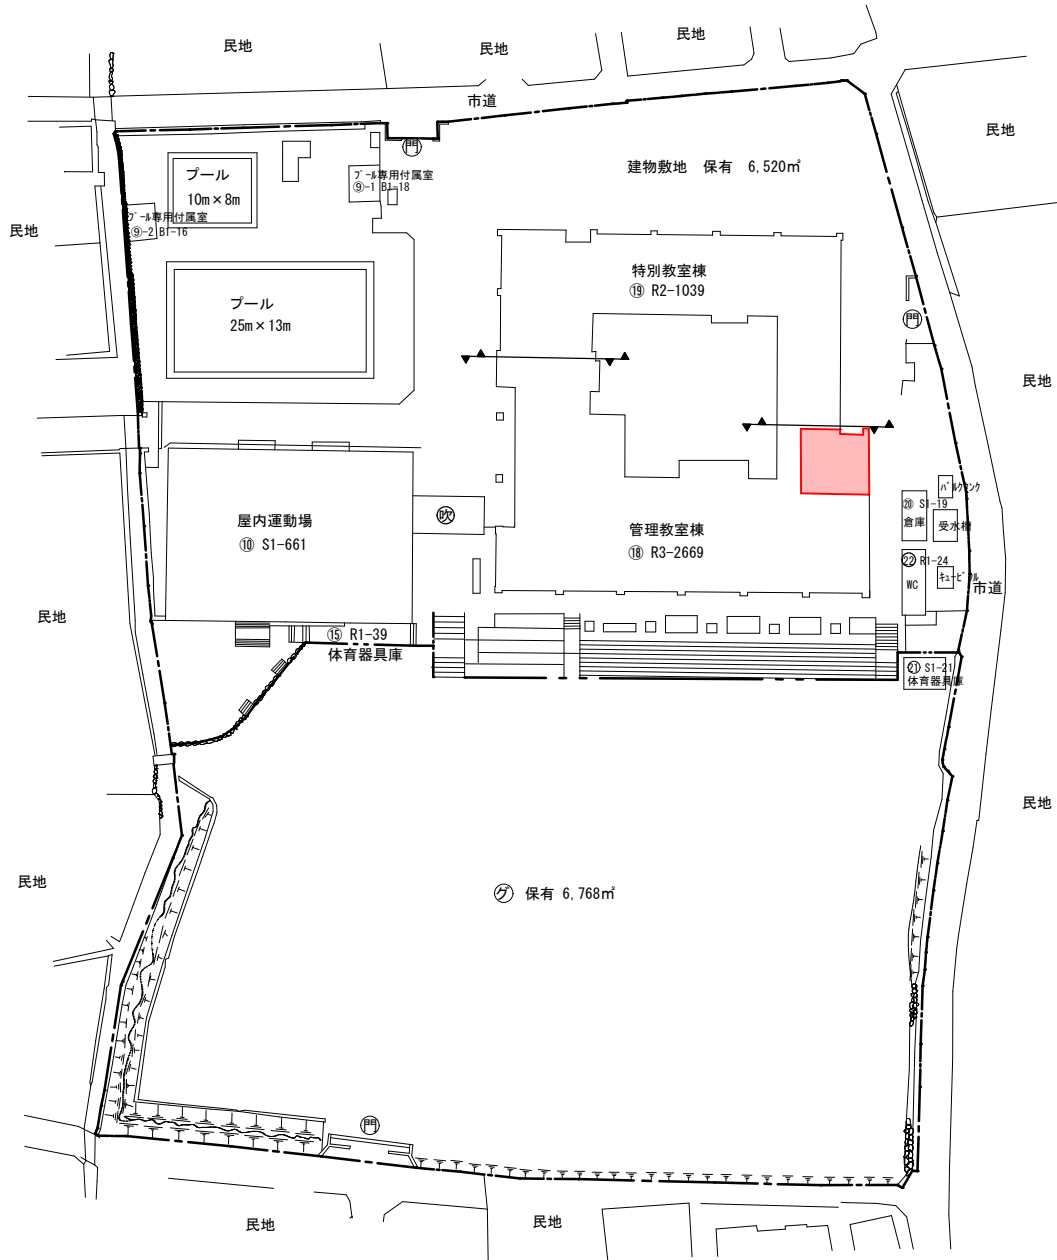

令和7年度

配置図

縮尺

1/1200

10.00 10.00 20.00

全校生徒

富士見小学校

調査番号

(都道府県) 212

(市町村) 21017

(学校) 011319

調査年度

509-1


凡例

建物

- ⊕ 未とりこわし建物
- ⊖ 危険建物
- ⊙ 借用建物
- ⊖ 一時使用建物
- ⊖ 屋外教育環境整備事業によるもの

建物以外の工作物


- ⊙ 屋外運動場
- ⊙ ポンプ室
- ⊙ 部室
- ⊙ 正門、通用門
- ⊙ 受水槽
- ⊙ 吹き抜け渡廊下
- ⊙ 簡易な小規模建物
- ⊙ 自転車置場
- ⊙ 相撲場
- ⊙ 防災倉庫
- ⊙ 倉庫
- ⊙ 温室
- ⊙ 動物小屋
- ⊙ 百葉箱
- ⊙ 砂場
- ⊙ キュビクル
- ⊙ 社会体育倉庫
- ⊙ 機械室
- ⊙ 小規模危険庫
- ⊙ 体育器具庫
- ⊙ 楽焼室
- ⊙ 物置

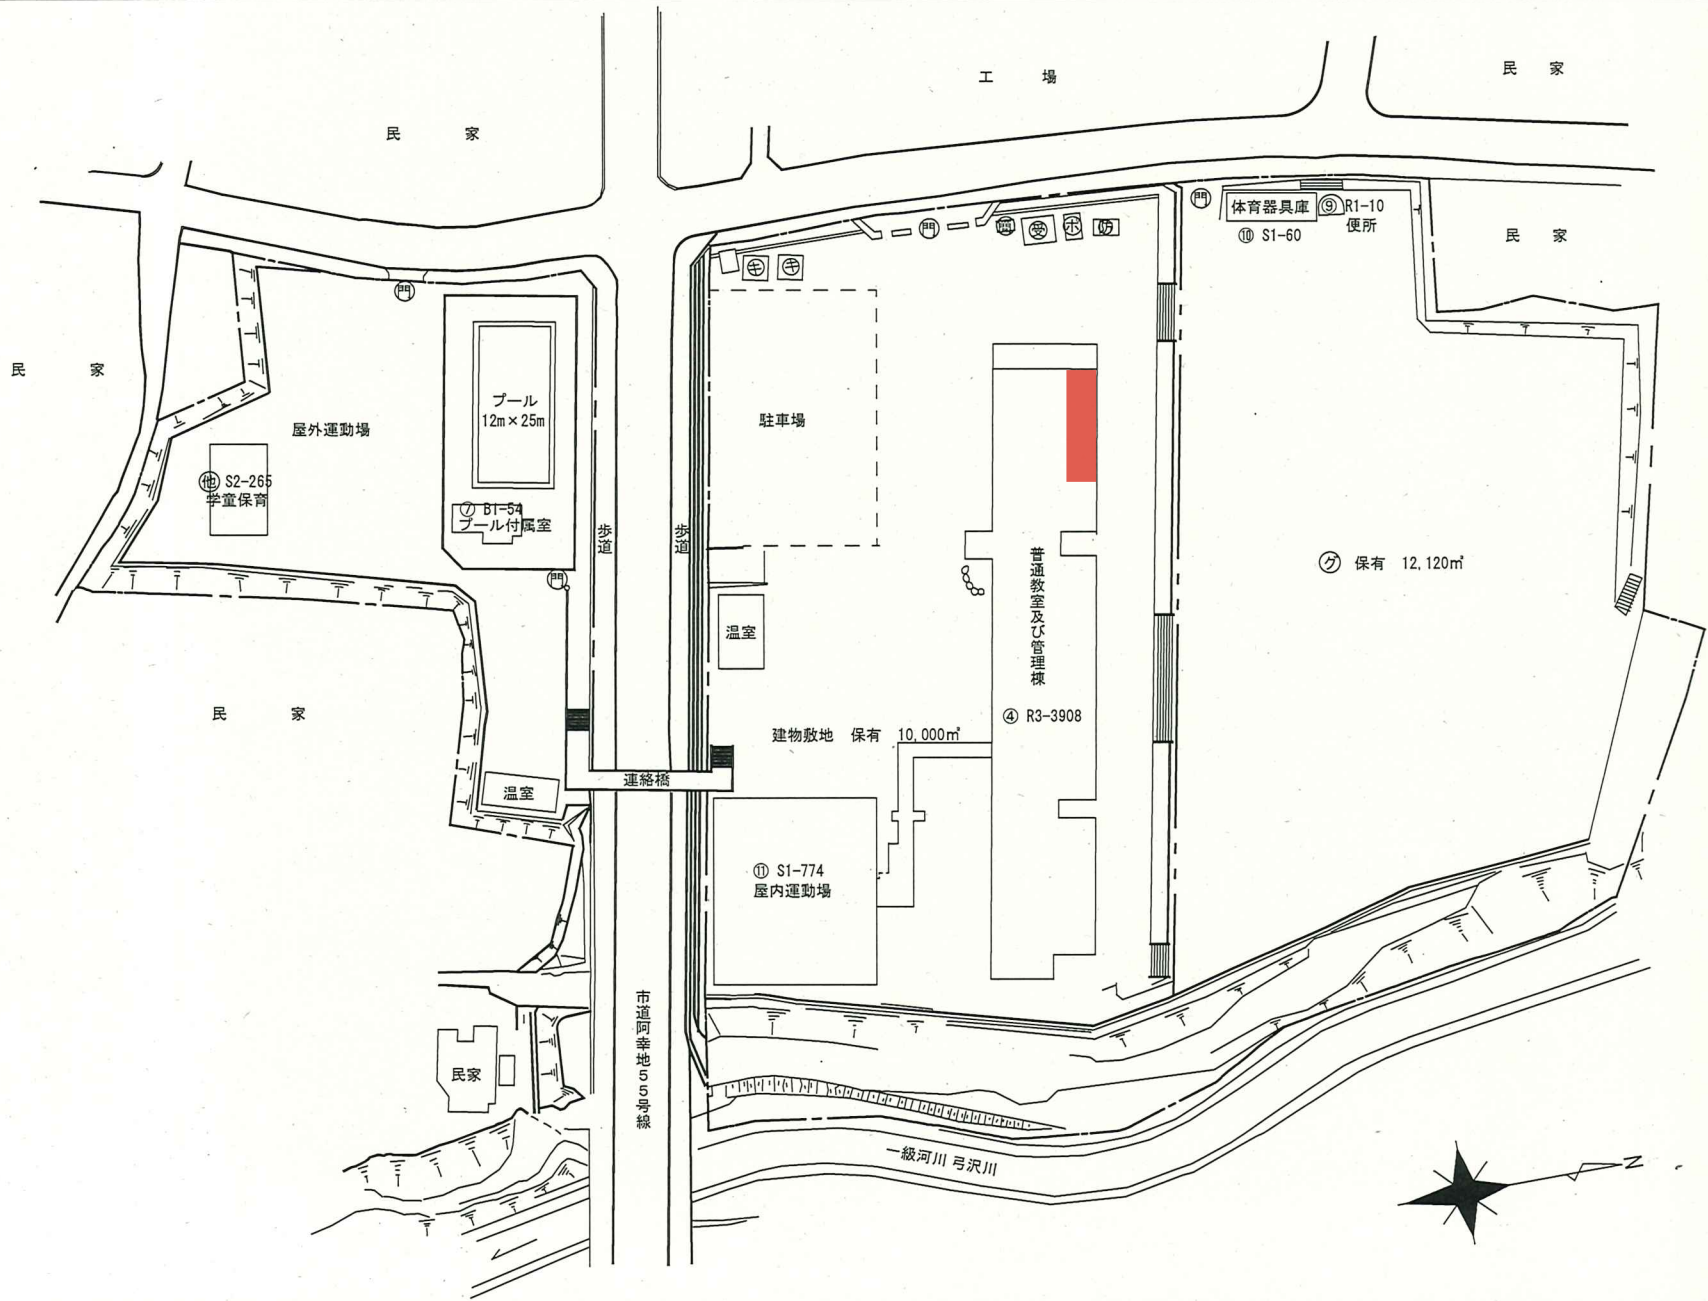

令和2年度

平面図	縮尺	1/1200	学校名	芝富小学校	調査番号	(都道府県)	(市町村)	(学校)	整理番号	2901-1
		10.00 10.00 20.00				212	2107	015710		


- 凡例
- 建物**
- ⊕ 未とりこわし建物
 - ⊖ 危険建物
 - ⊗ 借用建物
 - ⊘ 一時使用建物
 - ⊙ 屋外教育環境整備事業によるもの
- 建物以外の工作物**
- ① 屋外運動場
 - Ⓜ ボンプ室
 - Ⓜ 部室
 - Ⓜ 正門、通用門
 - Ⓜ 受水槽
 - Ⓜ 吹き抜け渡廊下
 - Ⓜ 簡易な小規模建物
 - Ⓜ 自転車置場
 - Ⓜ 相撲場
 - Ⓜ 防災倉庫
 - Ⓜ 倉庫
 - Ⓜ 温室
 - Ⓜ 動物小屋
 - Ⓜ 百葉箱
 - Ⓜ 砂場
 - Ⓜ キュビクル
 - Ⓜ 社会体育倉庫
 - Ⓜ 機械室
 - Ⓜ 小規模危険庫
 - Ⓜ 体育器具庫
 - Ⓜ 楽焼室
 - Ⓜ 物置

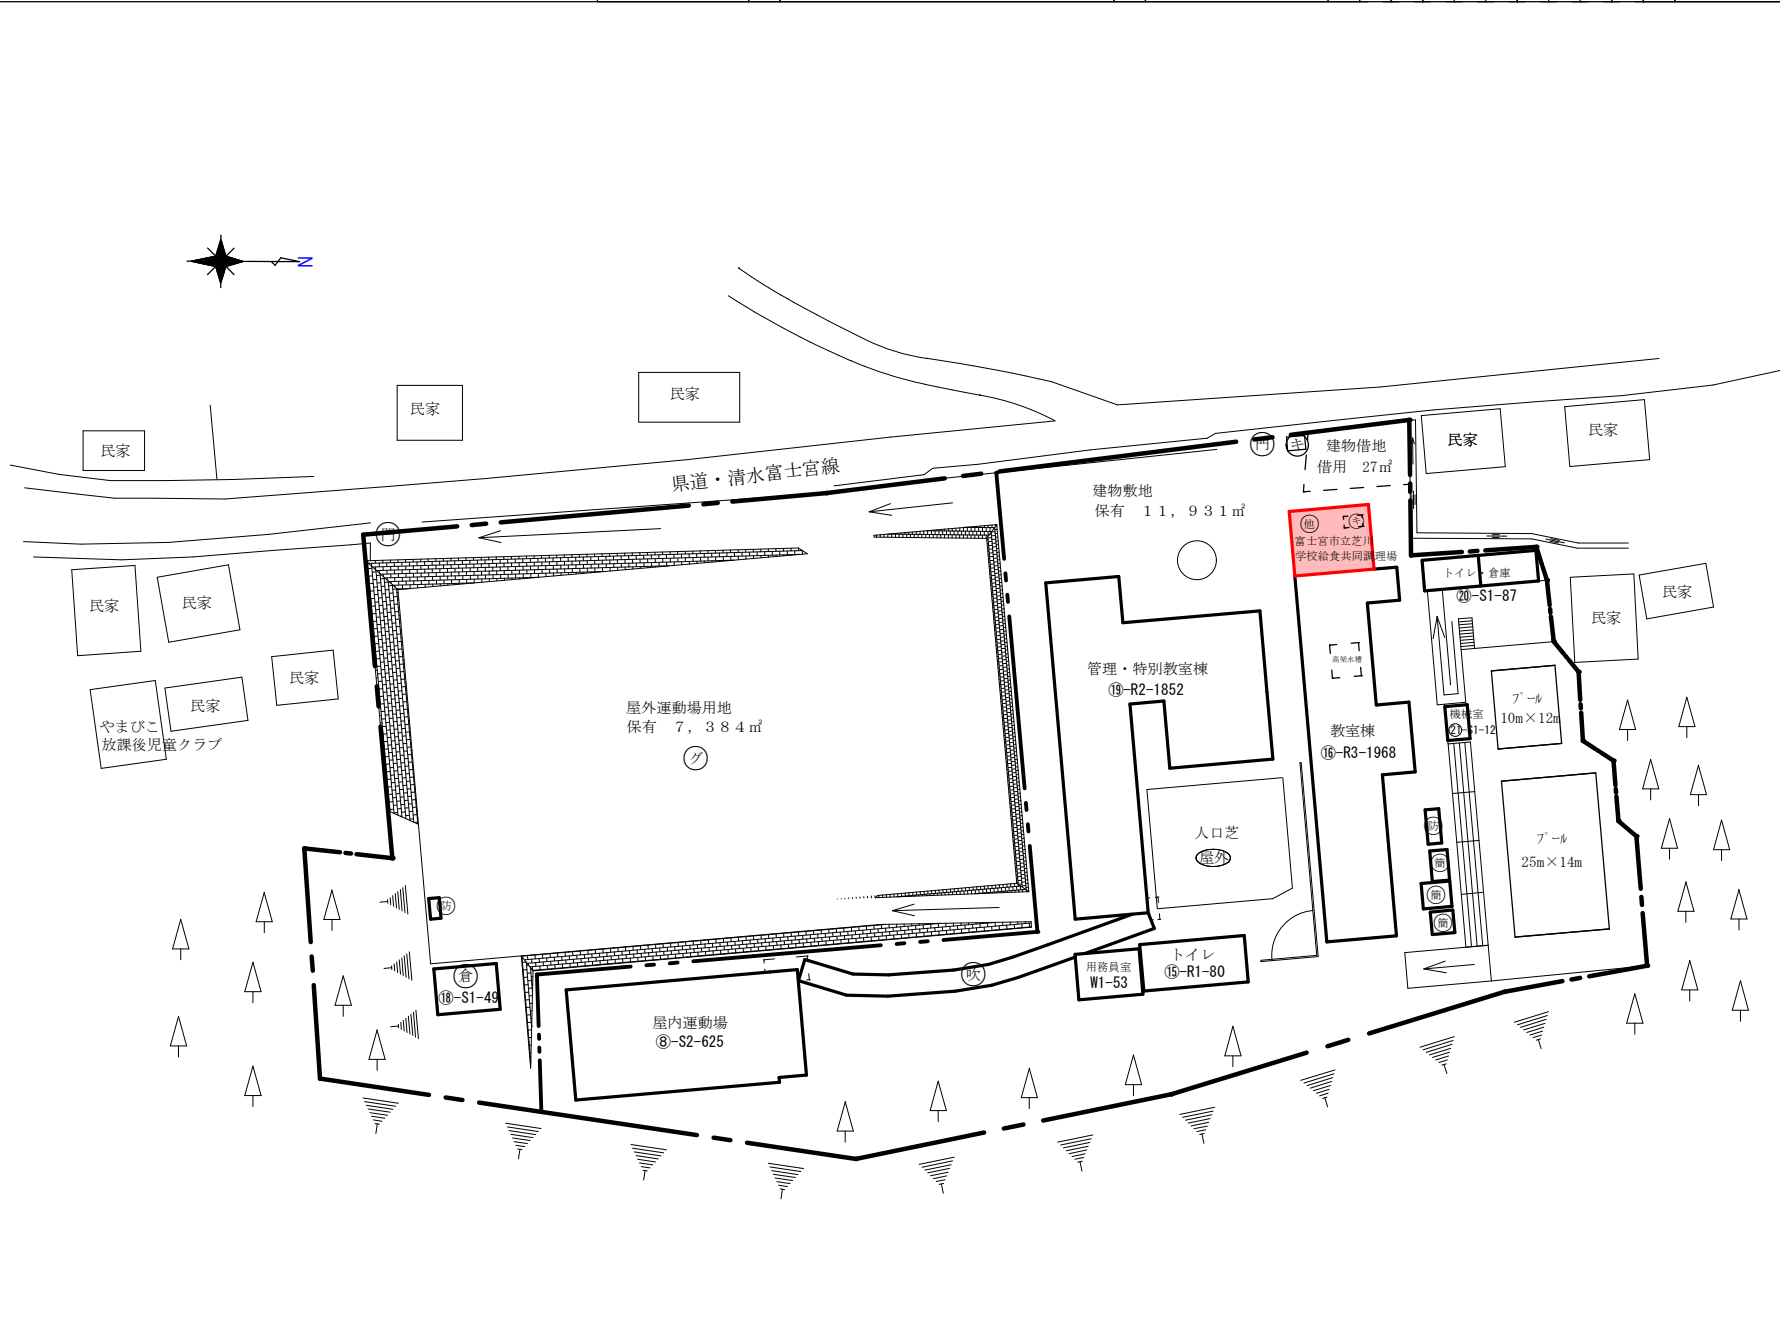

令和 2 年度


平面図	縮尺	1/1000	学校名	内房小学校	調査番号	都道府県	(市町村)	(学校)	整理番号
		10.00				20.00	212	2107	

- 凡 例**
- 建物**
- Ⓜ 未とりこわし建物
 - Ⓢ 危険建物
 - Ⓝ 借用建物
 - Ⓣ 一時使用建物
 - Ⓢ外 屋外教育環境整備事業によるもの
 - Ⓢ 学校以外の建物
- 建物以外の工作物**
- Ⓢ 屋外運動場
 - Ⓢ ポンプ室
 - Ⓢ 部室
 - Ⓢ 正門、通用門
 - Ⓢ 受水槽
 - Ⓢ 吹き抜け渡廊下
 - Ⓢ 簡易な小規模建物
 - Ⓢ 自転車置場
 - Ⓢ 相撲場
 - Ⓢ 防災倉庫
 - Ⓢ 倉庫
 - Ⓢ 温室
 - Ⓢ 動物小屋
 - Ⓢ 百葉箱
 - Ⓢ 砂場
 - Ⓢ キュビクル
 - Ⓢ 社会体育倉庫
 - Ⓢ 機械室
 - Ⓢ 小規模危険庫
 - Ⓢ 体育器具庫
 - Ⓢ 楽焼室
 - Ⓢ 物置

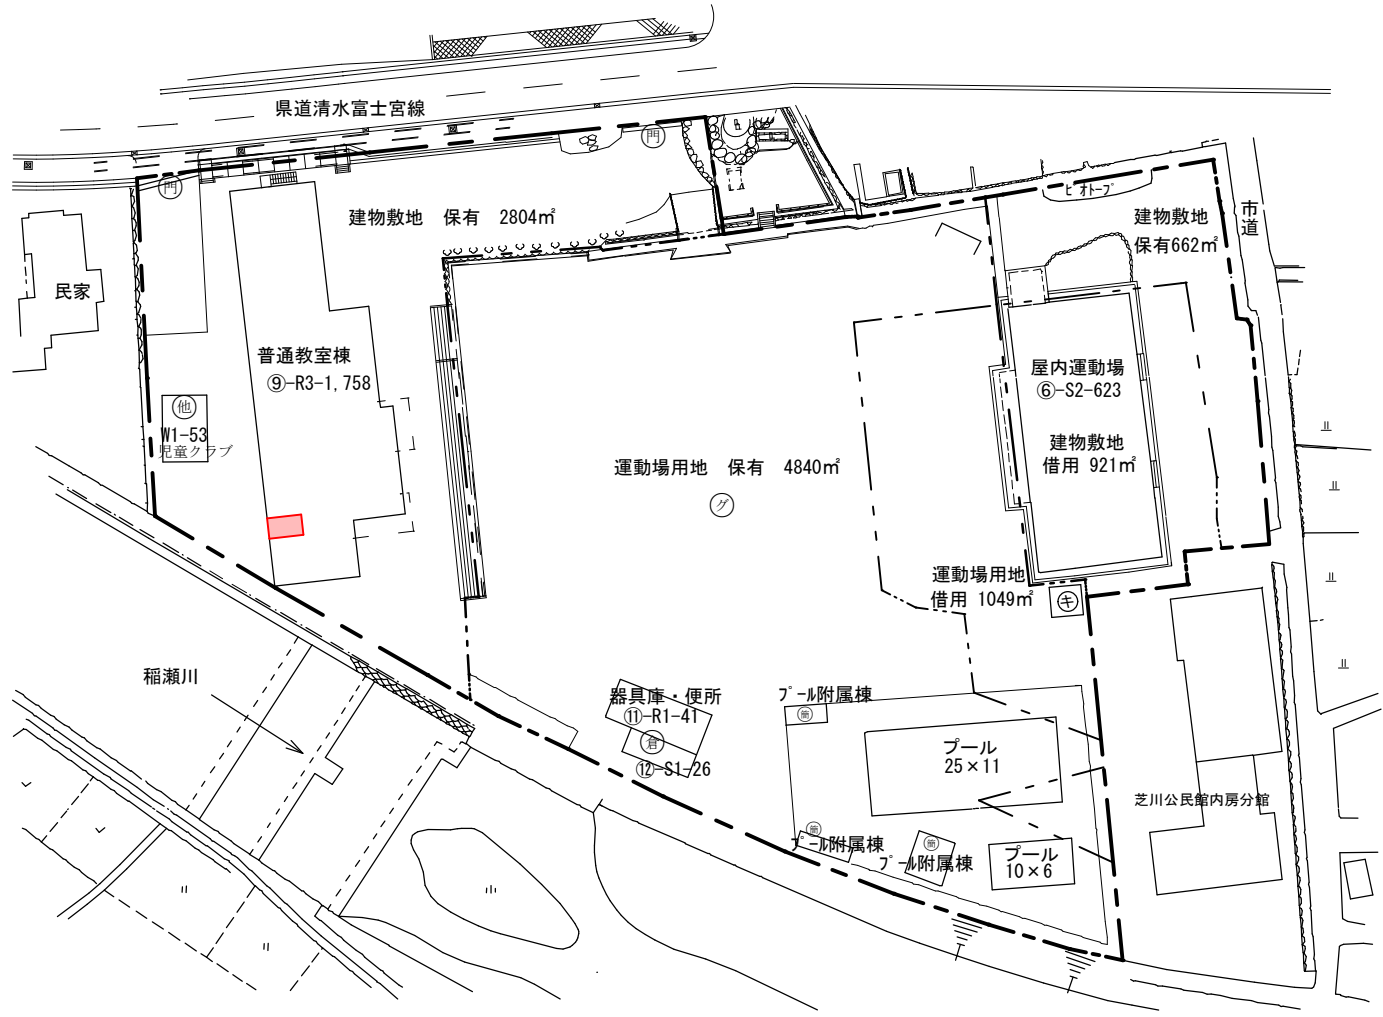


令和2年度

平面図	縮尺	1 / 600			学校名	調査番号	都道府県	市町村	学校	整理番号
		5.00	10.00	20.00			m	22	207	

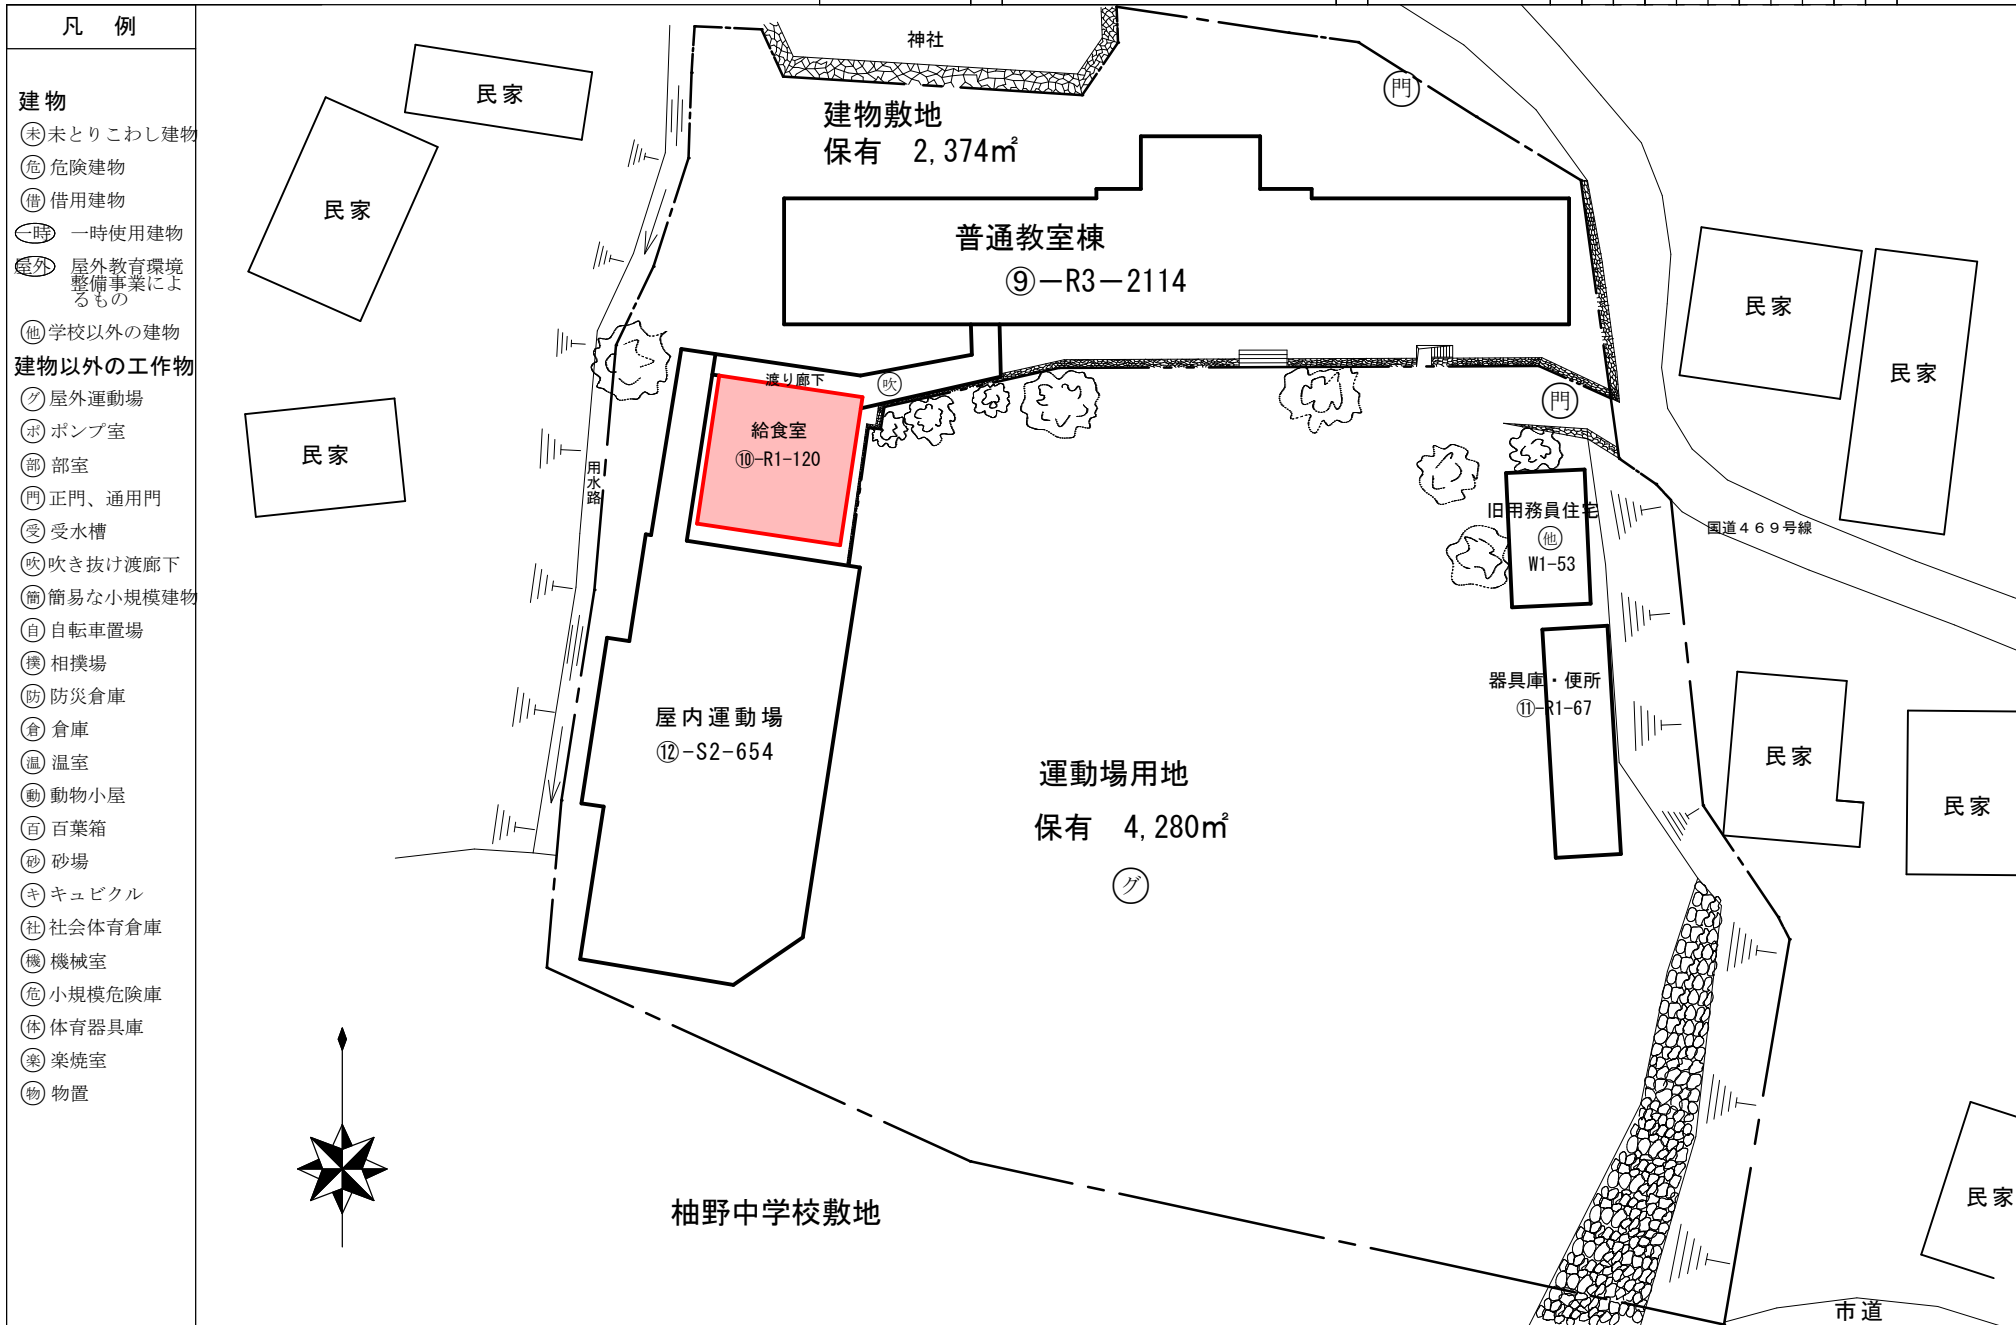

平面図	縮尺	1/1000	学校名	稲子小学校	都道府県	(市町村)	(学校)	整理番号	2904-1
		10.00			20.00	2	22		


凡 例	
建物	
未	未とりこわし建物
危	危険建物
借	借用建物
一時	一時使用建物
屋外	屋外教育環境整備事業によるもの
他	学校以外の建物
建物以外の工作物	
屋外	屋外運動場
ホ	ポンプ室
部	部室
門	正門、通用門
受	受水槽
吹	吹き抜け渡廊下
簡	簡易な小規模建物
自	自転車置場
撲	相撲場
防	防災倉庫
倉	倉庫
温	温室
動	動物小屋
百	百葉箱
砂	砂場
キ	キュビクル
社	社会体育倉庫
機	機械室
危	小規模危険庫
体	体育器具庫
楽	楽焼室
物	物置

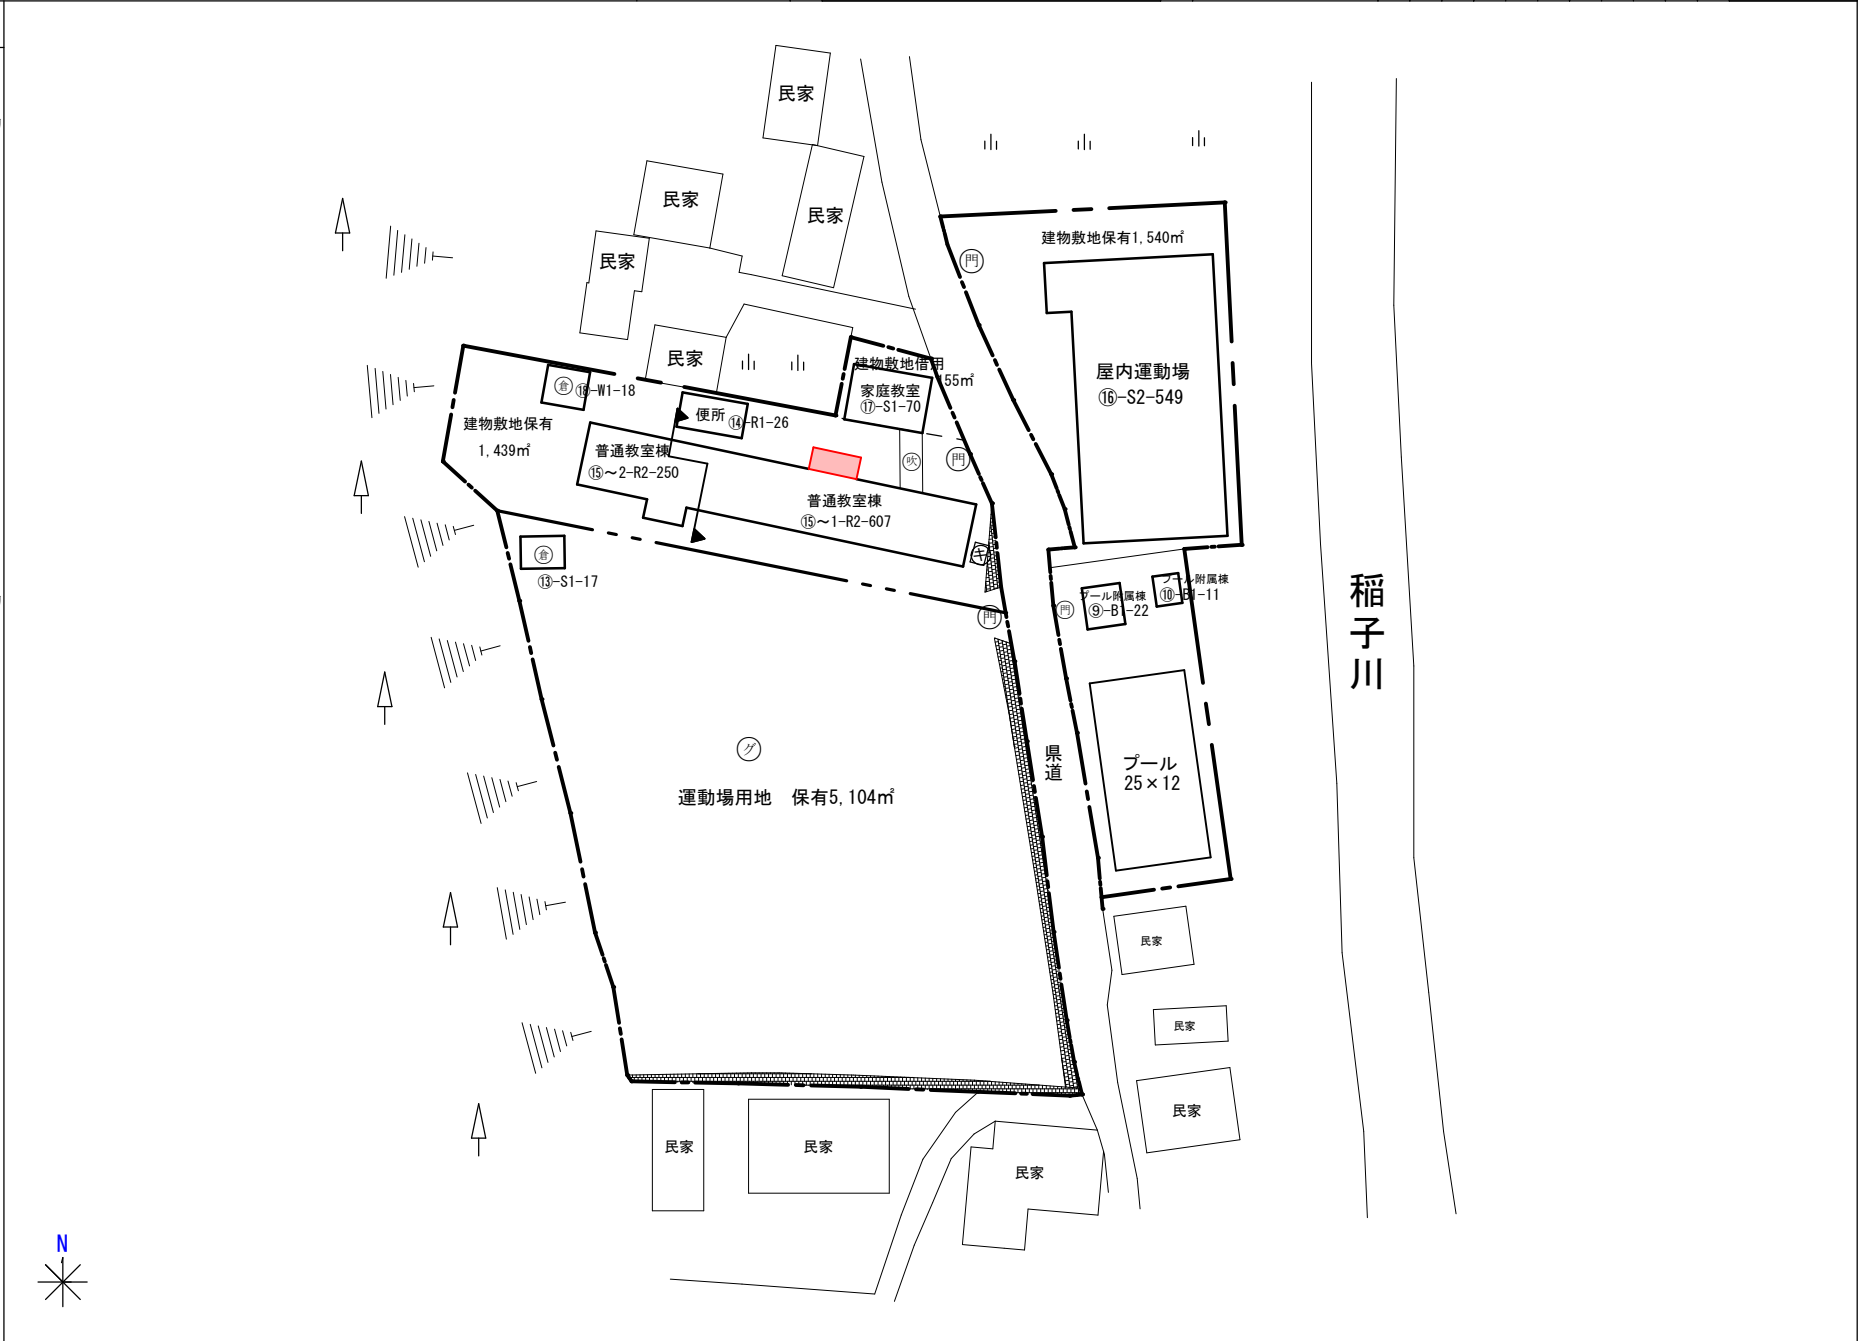

令和2年度

平面図	縮尺 1/1000 10.00 20.00 m	学校名 富士宮第一中学校	調査番号 (都道府県) 212 (市町村) 21017 (学校) 3151910	整理番号 510-1
-----	-------------------------------	-----------------	---	---------------


凡例	
建物	
Ⓔ	未とりこわし建物
Ⓕ	危険建物
Ⓖ	借用建物
Ⓗ	一時使用建物
Ⓔ外	屋外教育環境整備事業によるもの
建物以外の工作物	
㉞	屋外運動場
Ⓘ	ポンプ室
Ⓒ	部室
Ⓙ	正門、通用門
ⓐ	受水槽
ⓑ	吹き抜け渡廊下
Ⓒ	簡易な小規模建物
Ⓖ	自転車置場
Ⓗ	相撲場
Ⓘ	防災倉庫
Ⓖ	倉庫
Ⓖ	温室
Ⓖ	動物小屋
Ⓖ	百葉箱
Ⓖ	砂場
Ⓖ	キュビクル
Ⓖ	社会体育倉庫
Ⓖ	機械室
Ⓖ	小規模危険庫
Ⓖ	体育器具庫
Ⓖ	楽焼室
Ⓖ	物置

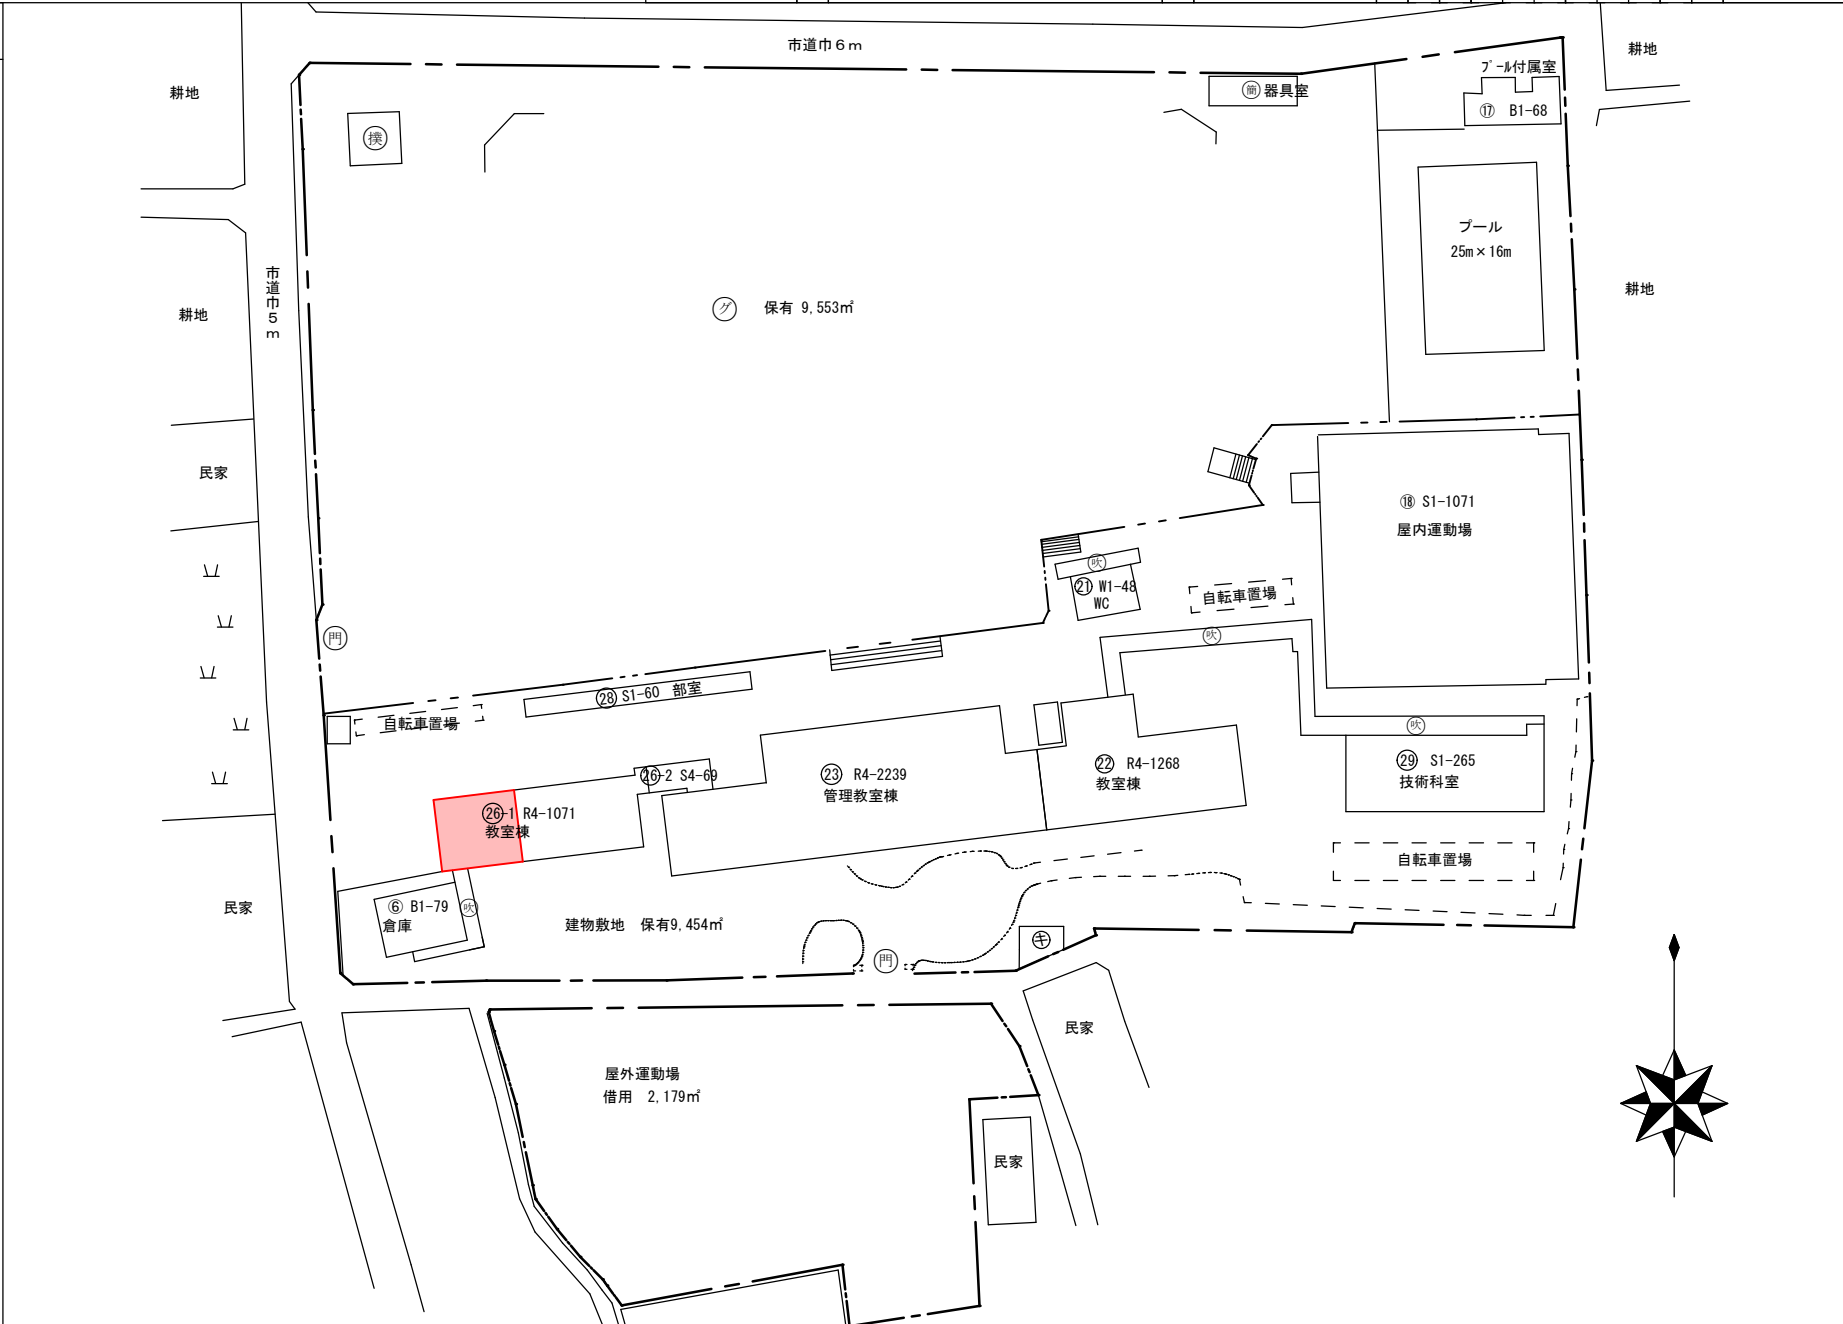

令和2年度

平面図	縮尺	1/1200 10.00 20.00 m	学校名	富士宮第二中学校	(都道府県)	(市町村)	(学校)	整理番号
					212	2107	315911	


- 凡例**
- 建物**
- ⊕ 未とりこわし建物
 - ⊖ 危険建物
 - ⊗ 借用建物
 - ⊘ 一時使用建物
 - ⊙ 屋外教育環境整備事業によるもの
- 建物以外の工作物**
- ① 屋外運動場
 - ⊕ ポンプ室
 - ⊖ 部室
 - ⊗ 正門、通用門
 - ⊘ 受水槽
 - 吹 吹き抜け渡廊下
 - ⊙ 簡易な小規模建物
 - ⊚ 自転車置場
 - ⊛ 相撲場
 - ⊜ 防災倉庫
 - ⊝ 倉庫
 - ⊞ 温室
 - ⊟ 動物小屋
 - ⊠ 百葉箱
 - ⊡ 砂場
 - ⊢ キュビクル
 - ⊣ 社会体育倉庫
 - ⊤ 機械室
 - ⊥ 小規模危険庫
 - ⊦ 体育器具庫
 - ⊧ 楽焼室
 - ⊨ 物置

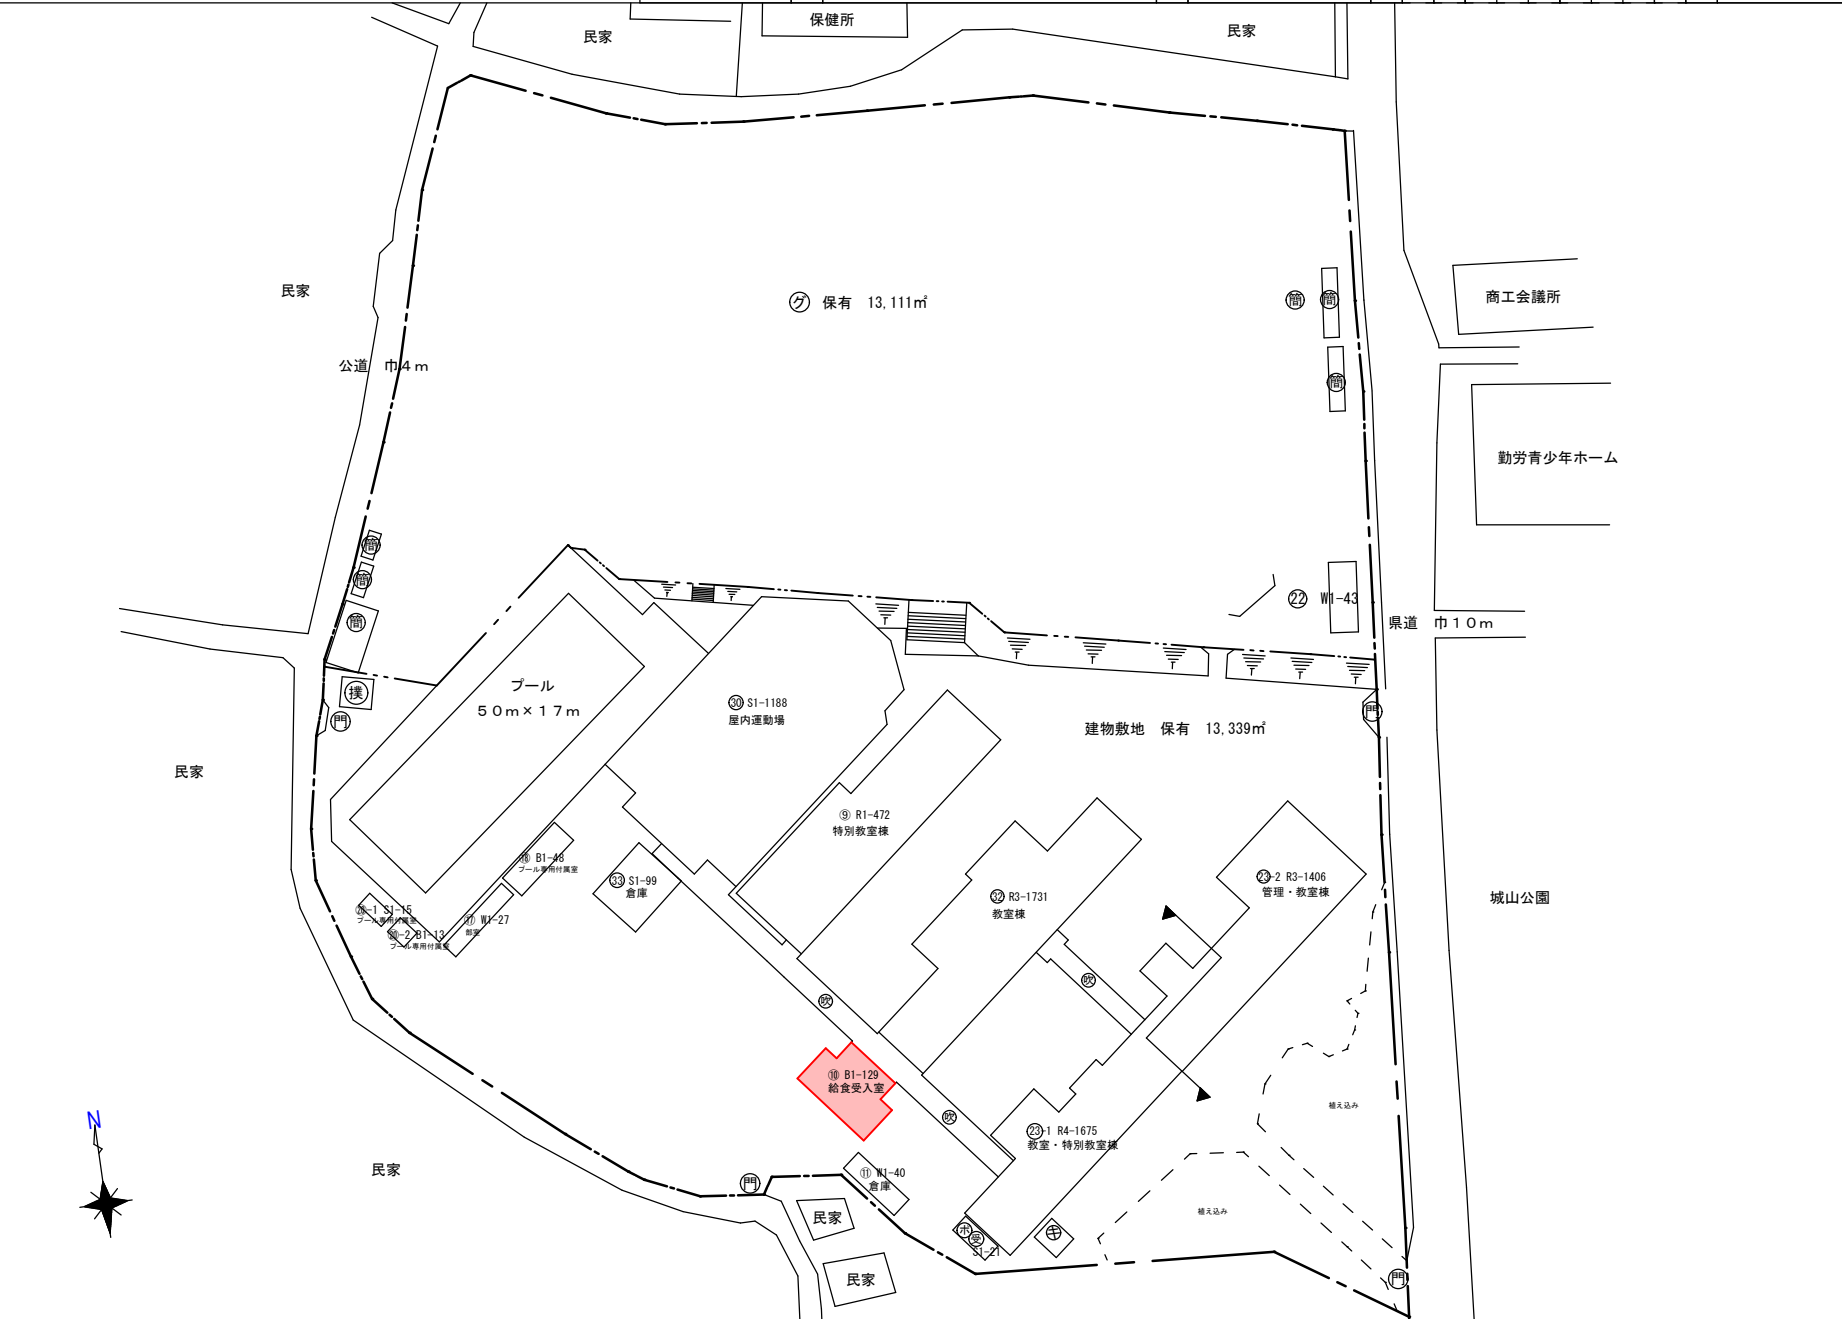

令和2年度

平面図	縮尺	1/1200 10.00 20.00 30.00 m	学校名	富士宮第三中学校	調査番号	(都道府県)	(市町村)	(学校)	整理番号
					212	2107	315912	512-1	

- 凡例
- 建物**
- ⊕ 未とりこわし建物
 - ⊖ 危険建物
 - ⊖ 借用建物
 - ⊖ 一時 一時使用建物
 - ⊖ 屋外 屋外教育環境整備事業によるもの
- 建物以外の工物**
- ⊙ 屋外運動場
 - ⊙ ポンプ室
 - ⊙ 部室
 - ⊙ 正門、通用門
 - ⊙ 受水槽
 - ⊙ 吹き抜け渡廊下
 - ⊙ 簡易な小規模建物
 - ⊙ 自転車置場
 - ⊙ 相撲場
 - ⊙ 防災倉庫
 - ⊙ 倉庫
 - ⊙ 温室
 - ⊙ 動物小屋
 - ⊙ 百葉箱
 - ⊙ 砂場
 - ⊙ キュビクル
 - ⊙ 社会体育倉庫
 - ⊙ 機械室
 - ⊙ 小規模危険庫
 - ⊙ 体育器具庫
 - ⊙ 楽焼室
 - ⊙ 物置

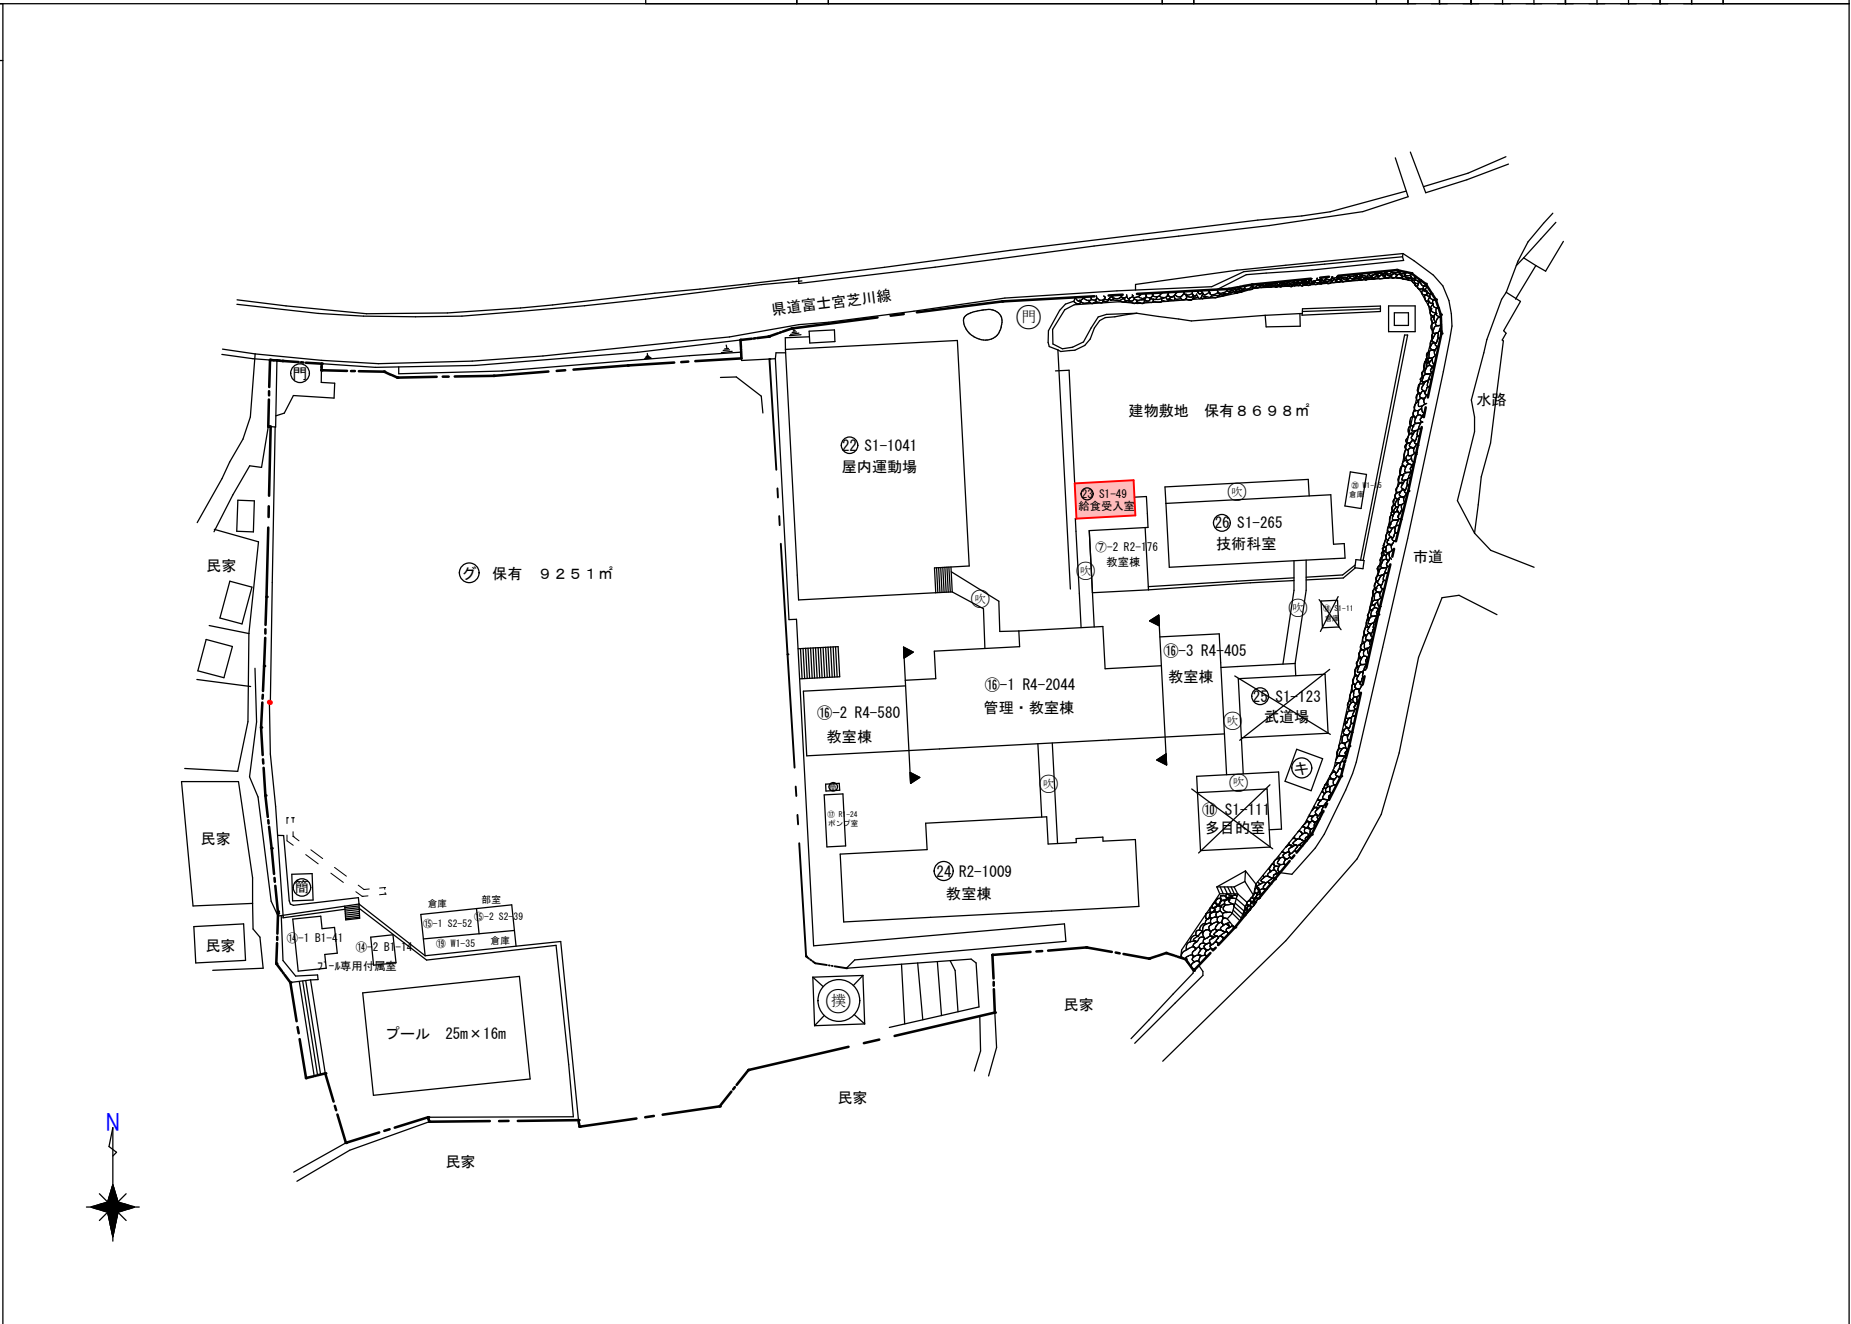


令和2年度

平面図

縮尺

1/1200

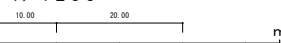

学校名

富士宮第四中学校

調査番号

(都道府県)

212

(市町村)

21017

(学校)

351913

整理番号

513-1


凡例

建物

- ⊕ 未とりこわし建物
- ⊖ 危険建物
- ⊕ 借用建物
- ⊖ 一時使用建物
- ⊖ 屋外教育環境整備事業によるもの

建物以外の工作物


- ⊖ 屋外運動場
- ⊖ ポンプ室
- ⊖ 部室
- ⊖ 正門、通用門
- ⊖ 受水槽
- ⊖ 吹き抜け渡廊下
- ⊖ 簡易な小規模建物
- ⊖ 自転車置場
- ⊖ 相撲場
- ⊖ 防災倉庫
- ⊖ 倉庫
- ⊖ 温室
- ⊖ 動物小屋
- ⊖ 百葉箱
- ⊖ 砂場
- ⊖ キュビクル
- ⊖ 社会体育倉庫
- ⊖ 機械室
- ⊖ 小規模危険庫
- ⊖ 体育器具庫
- ⊖ 楽焼室
- ⊖ 物置

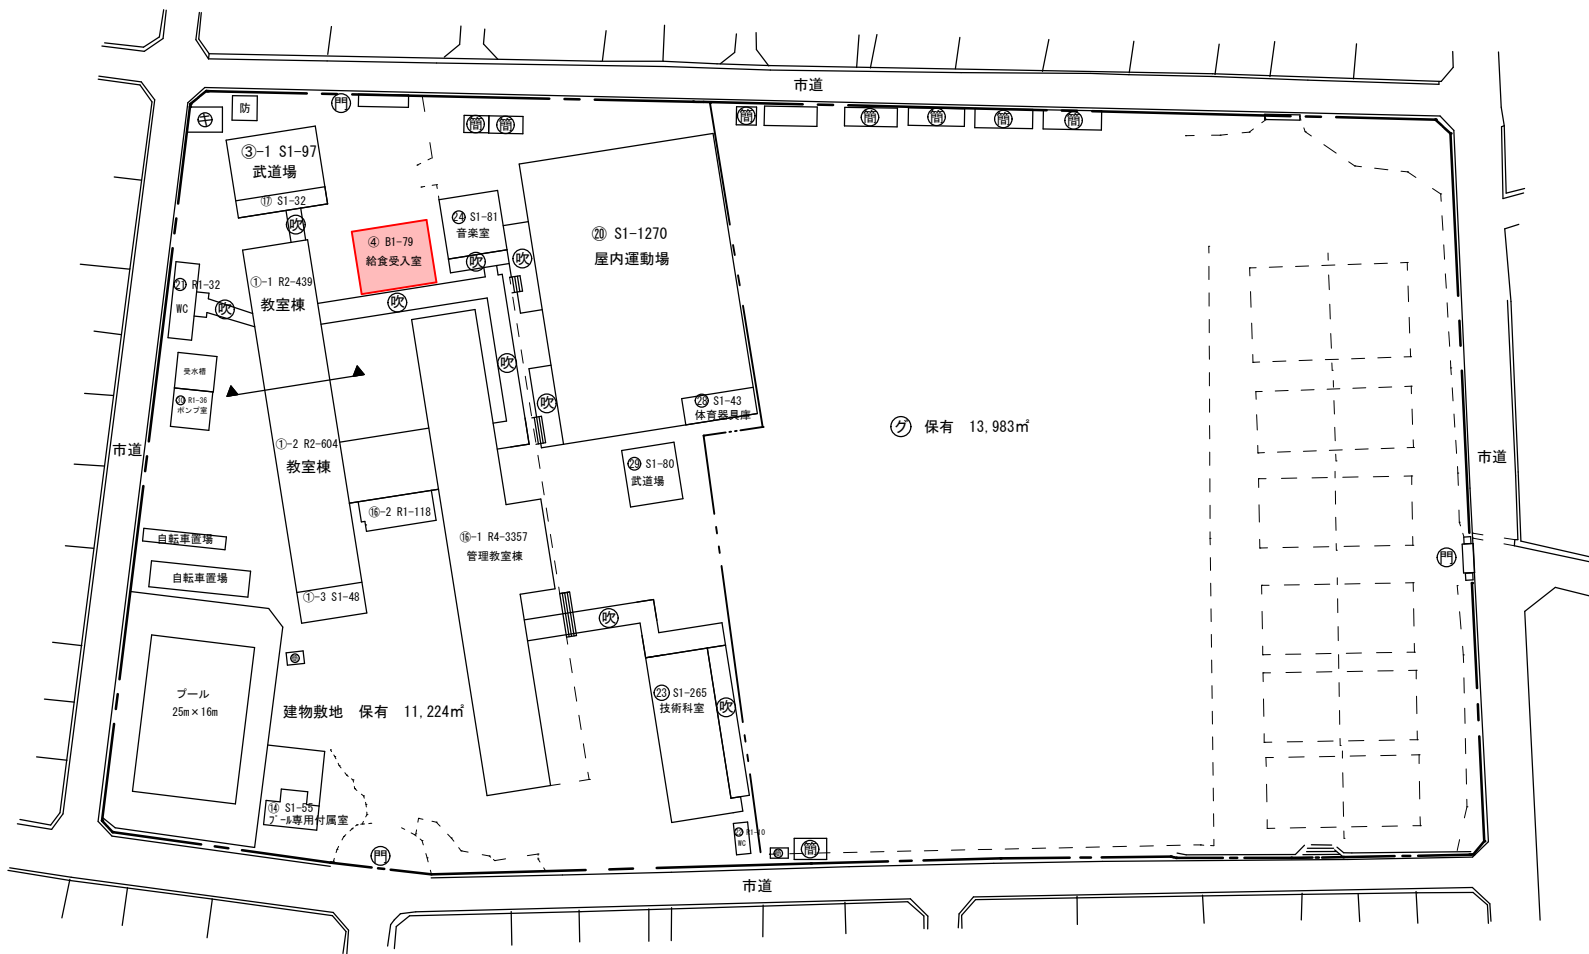

令和2年度


平面図	縮尺	1/1200 20.00 20.00	学校名	富士根南中学校	調査番号	(都道府県)	(市町村)	(学校)	整理番号
						212	2107	3151914	

- 凡例**
- 建物**
- ⊕ 未とりこわし建物
 - ⊖ 危険建物
 - ⊖ 借用建物
 - ⊖ 一時使用建物
 - ⊖ 屋外 屋外教育環境整備事業によるもの
- 建物以外の工作物**
- ⊙ 屋外運動場
 - ⊕ ポンプ室
 - ⊖ 部室
 - ⊖ 正門、通用門
 - ⊖ 受水槽
 - ⊖ 吹き抜け渡廊下
 - ⊖ 簡易な小規模建物
 - ⊖ 自転車置場
 - ⊖ 相撲場
 - ⊖ 防災倉庫
 - ⊖ 倉庫
 - ⊖ 温室
 - ⊖ 動物小屋
 - ⊖ 百葉箱
 - ⊖ 砂場
 - ⊖ キュビクル
 - ⊖ 社会体育倉庫
 - ⊖ 機械室
 - ⊖ 小規模危険庫
 - ⊖ 体育器具庫
 - ⊖ 楽焼室
 - ⊖ 物置

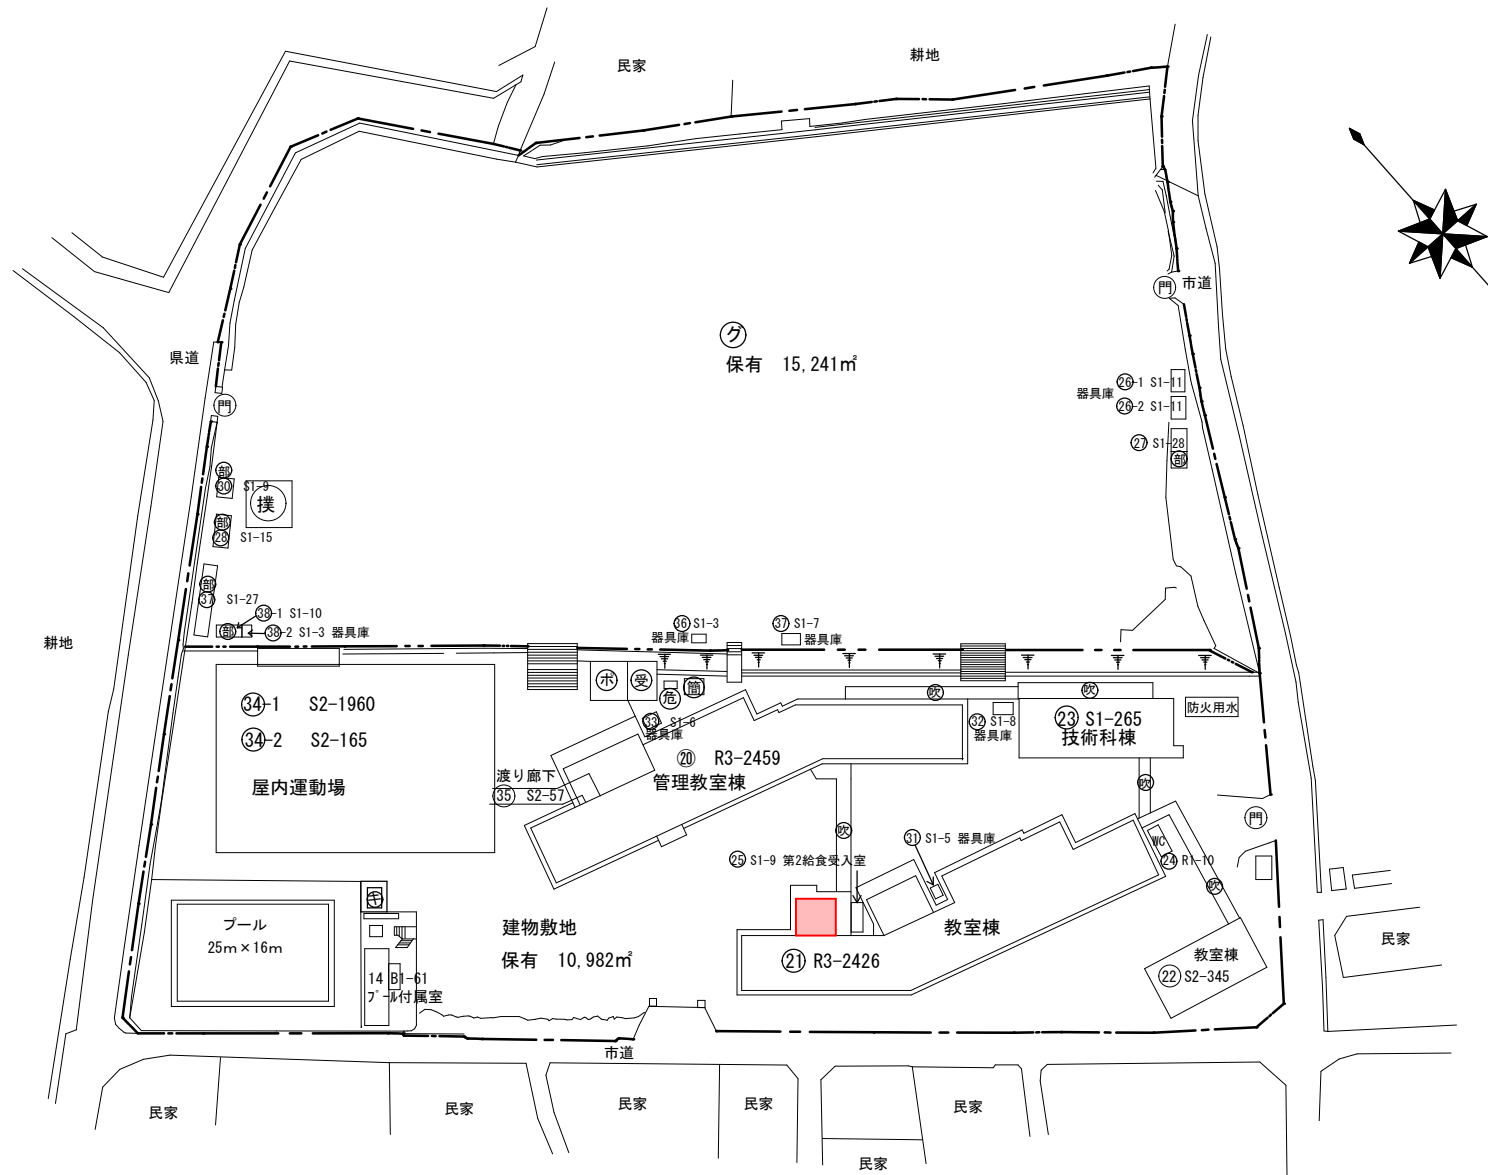

令和2年度


平面図	縮尺	1/1200 20.00 20.00 m	学校名	富士根北中学校	調査番号	(都道府県)	(市町村)	(学校)	整理番号
						212	21017	3151915	515-1

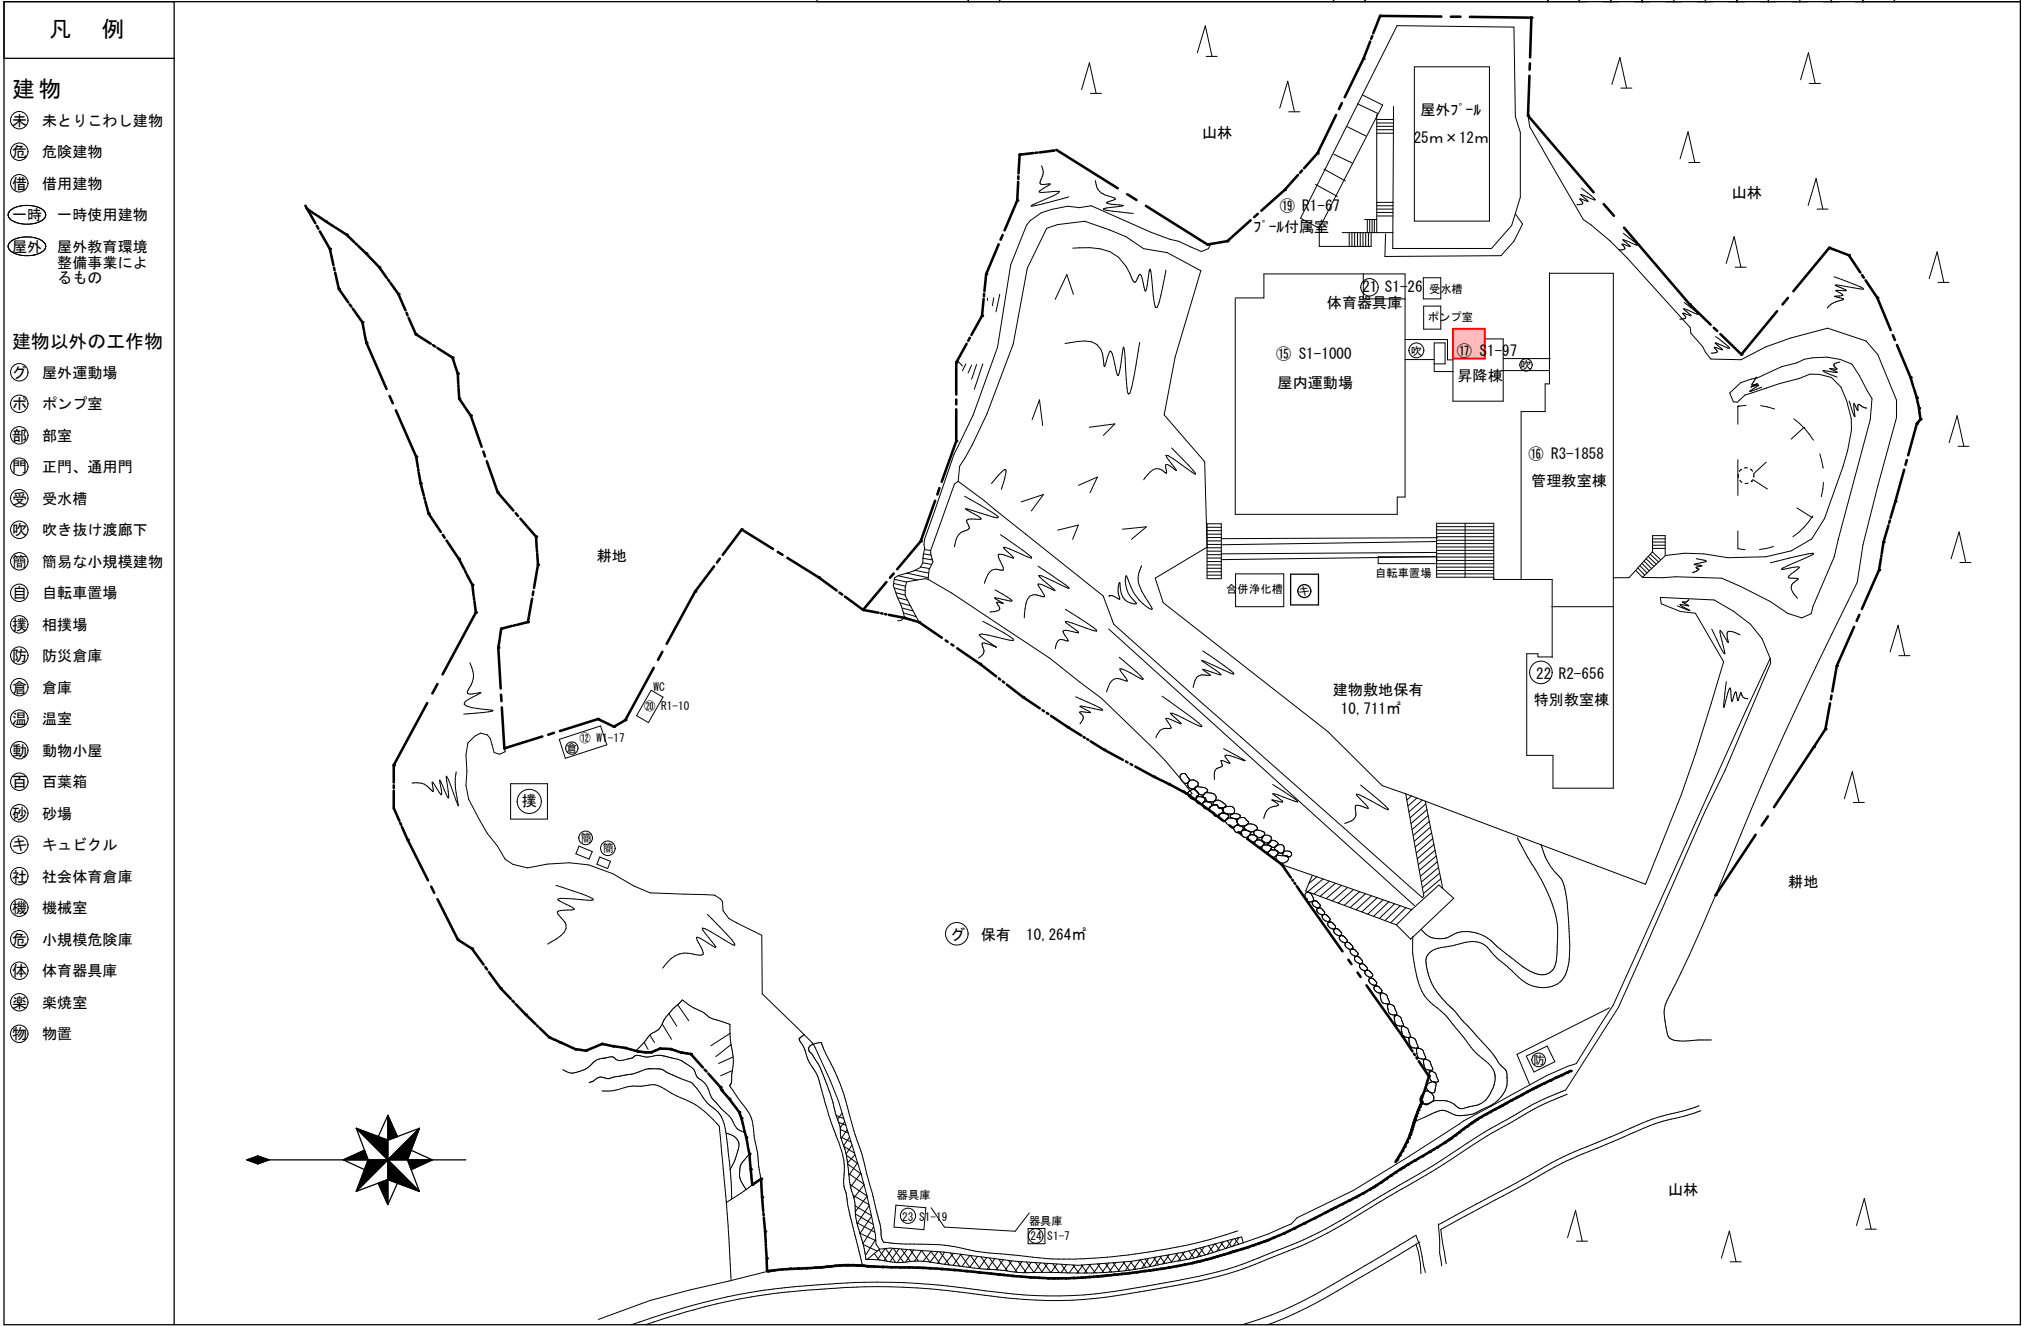

令和2年度

平面図	縮尺	1/1200	学校名	北山中学校	調査番号	(都道府県)	(市町村)	(学校)	整理番号			
		20.00				20.00	2	2		2	0	7


- 凡例**
- 建物**
- ⊕ 未とりこわし建物
 - ⊖ 危険建物
 - 借 借用建物
 - 一時 一時使用建物
 - 屋外 屋外教育環境整備事業によるもの
- 建物以外の工作物**
- 屋外運動場
 - ポンプ室
 - 部室
 - 正門、通用門
 - 受水槽
 - 吹き抜け渡廊下
 - 簡易な小規模建物
 - 自転車置場
 - 相撲場
 - 防災倉庫
 - 倉庫
 - 温室
 - 動物小屋
 - 百葉箱
 - 砂場
 - キュービクル
 - 社会体育倉庫
 - 機械室
 - 小規模危険庫
 - 体育器具庫
 - 楽焼室
 - 物置

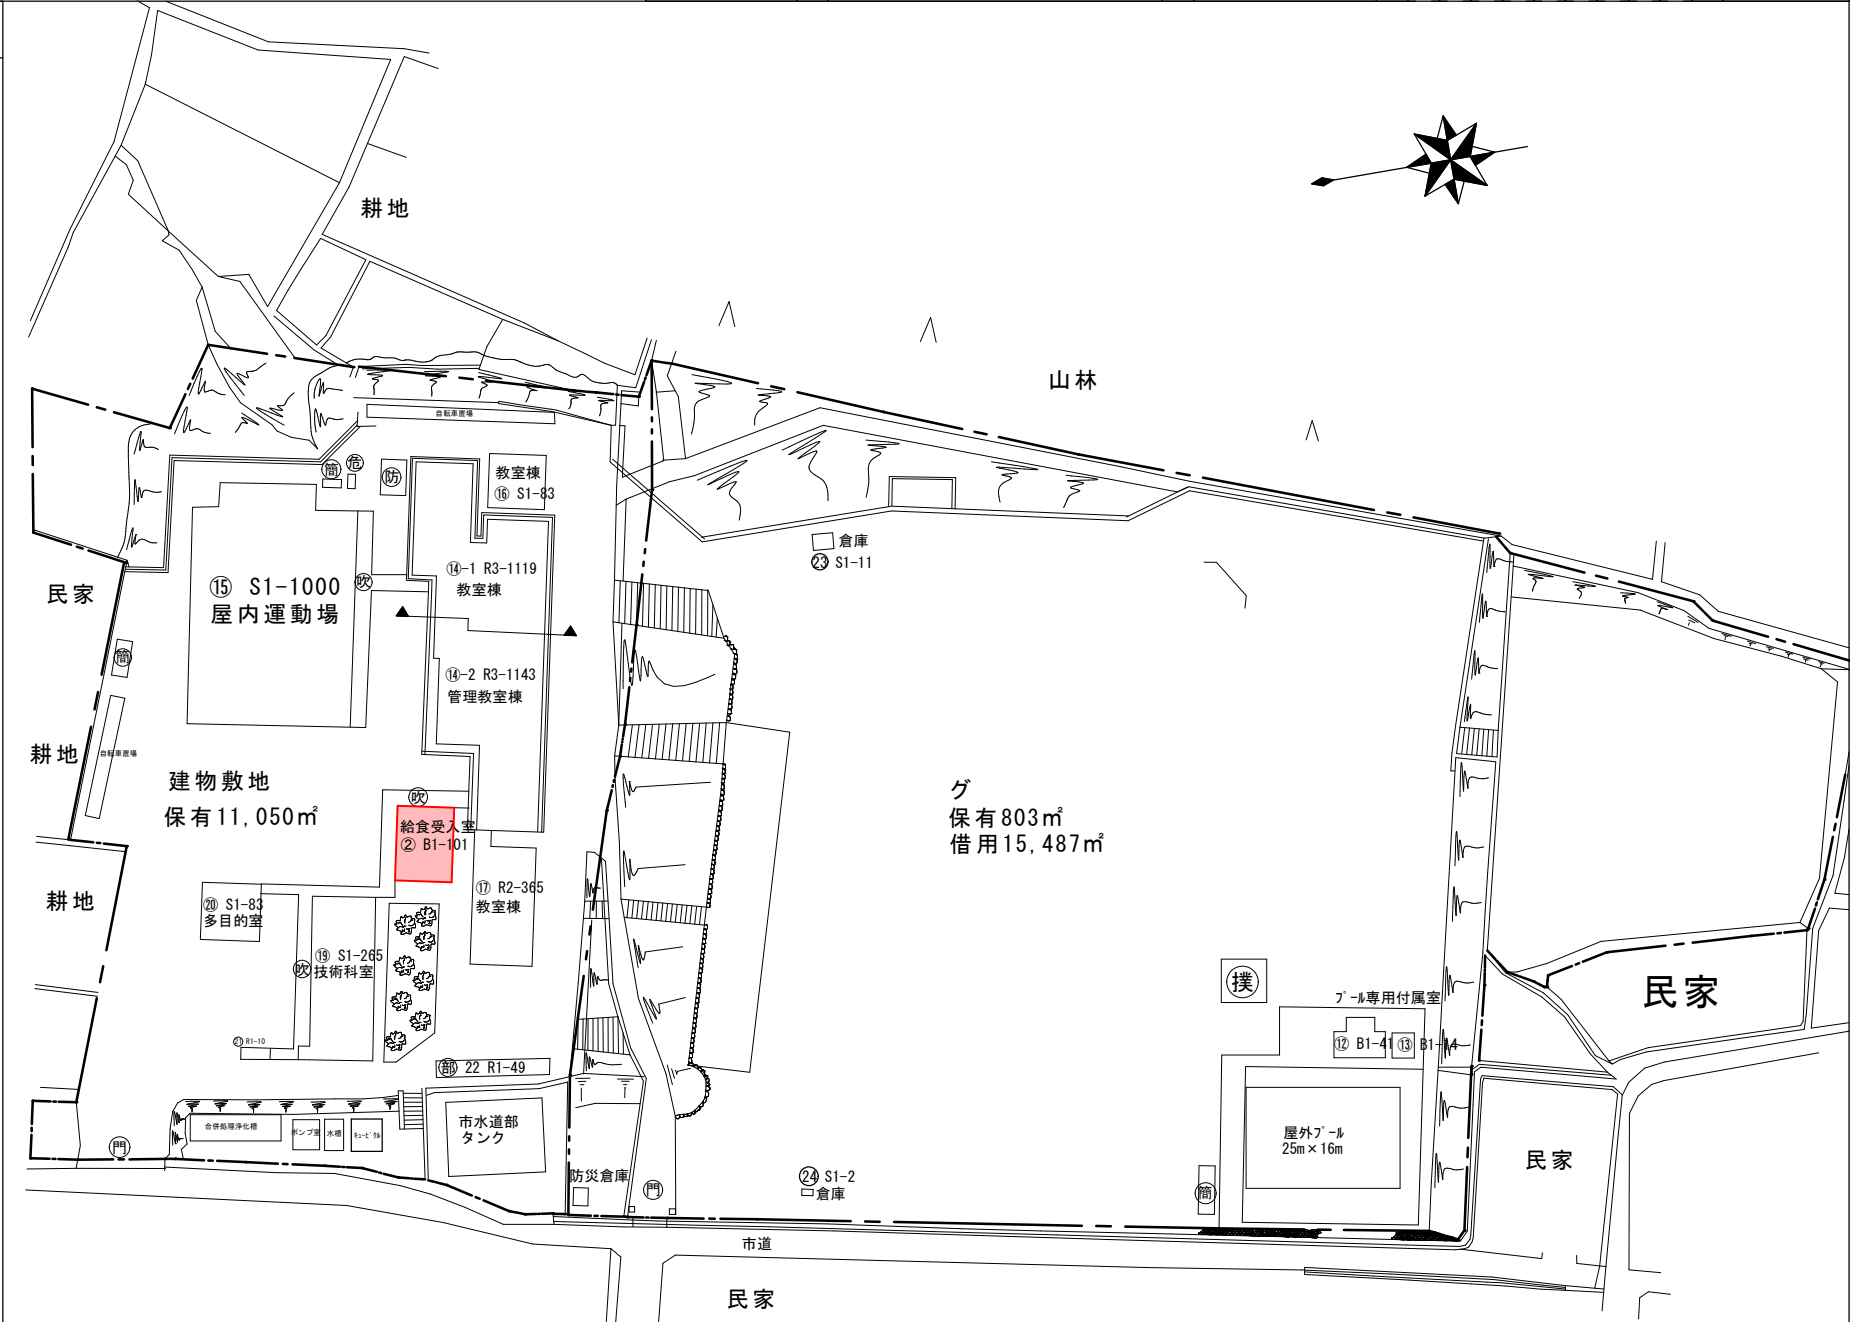

令和2年度

平面図	縮尺 1/1200 20.00 20.00	学校名 西富士中学校	調査番号 (都道府県) 212 (市町村) 21017 (学校) 3151917	整理番号 517-1
-----	-----------------------------	---------------	---	---------------


- 凡例**
- 建物**
- ⊕ 未とりこわし建物
 - ⊗ 危険建物
 - ⊖ 借用建物
 - ⊙ 一時使用建物
 - ⊖外 屋外教育環境整備事業によるもの
- 建物以外の工作物**
- ⑦ 屋外運動場
 - ⊕ ポンプ室
 - ⊖ 部室
 - ⊕ 正門、通用門
 - ⊖ 受水槽
 - ⊖ 吹き抜け渡廊下
 - ⊖ 簡易な小規模建物
 - ⊖ 自転車置場
 - ⊖ 相撲場
 - ⊖ 防災倉庫
 - ⊖ 倉庫
 - ⊖ 温室
 - ⊖ 動物小屋
 - ⊖ 百葉箱
 - ⊖ 砂場
 - ⊕ キュビクル
 - ⊖ 社会体育倉庫
 - ⊖ 機械室
 - ⊖ 小規模危険庫
 - ⊖ 体育器具庫
 - ⊖ 楽焼室
 - ⊖ 物置

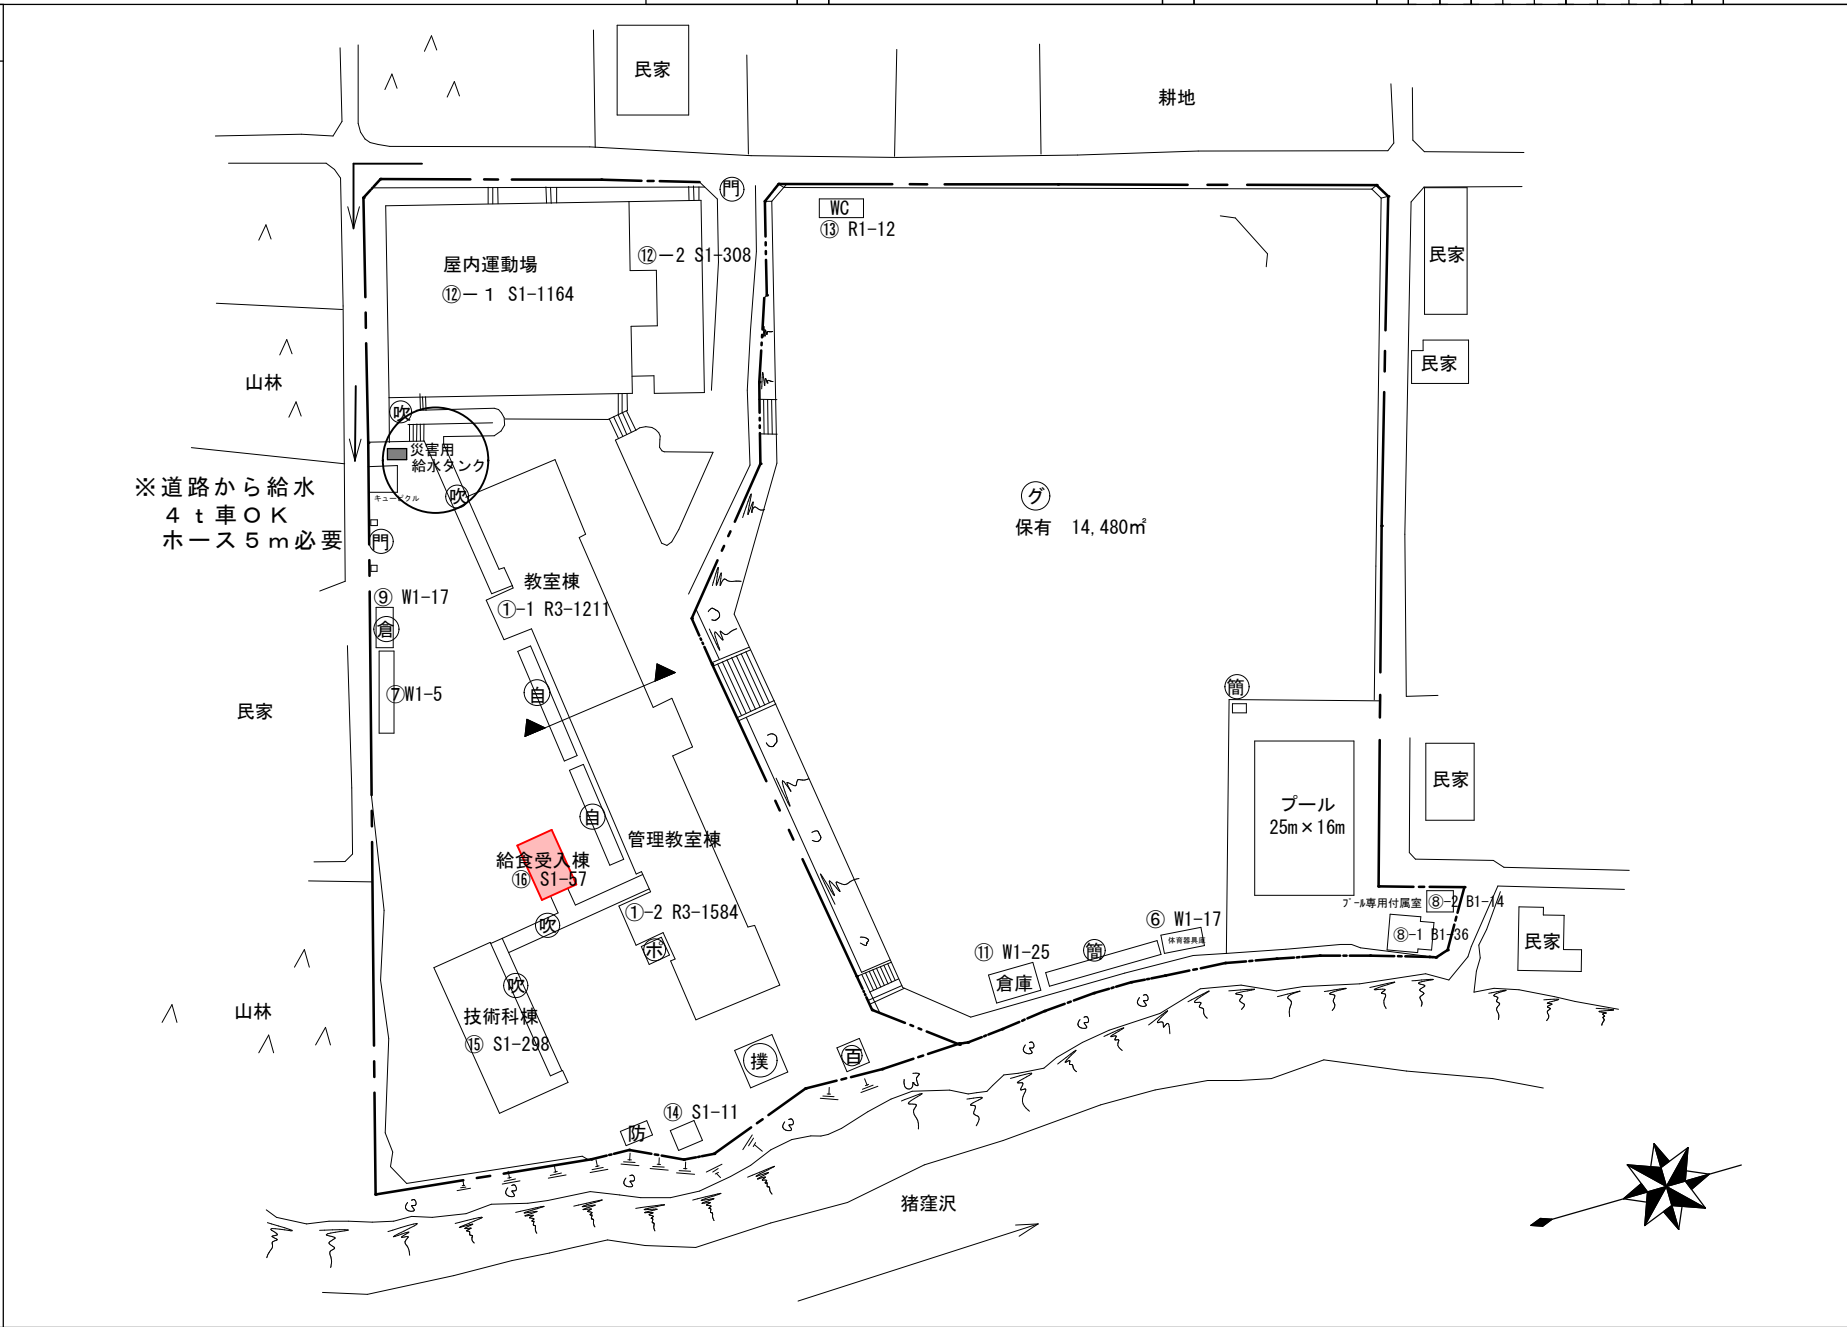

令和2年度

平面図	縮尺	1/1200	学校名	井之頭中学校	調査番号	(都道府県)	(市町村)	(学校)	整理番号
		20.00				20.00	2	2	
518-1									


- 凡例**
- 建物**
- ⊕ 未とりこわし建物
 - ⊖ 危険建物
 - ⊕ 借用建物
 - ⊖ 一時使用建物
 - ⊖ 屋外教育環境整備事業によるもの
- 建物以外の工作物**
- ① 屋外運動場
 - ⊕ ポンプ室
 - ⊖ 部室
 - ⊖ 正門、通用門
 - ⊖ 受水槽
 - ⊖ 吹き抜け渡廊下
 - ⊖ 簡易な小規模建物
 - ⊖ 自転車置場
 - ⊖ 相撲場
 - ⊖ 防災倉庫
 - ⊖ 倉庫
 - ⊖ 温室
 - ⊖ 動物小屋
 - ⊖ 百葉箱
 - ⊖ 砂場
 - ⊖ キュビクル
 - ⊖ 社会体育倉庫
 - ⊖ 機械室
 - ⊖ 小規模危険庫
 - ⊖ 体育器具庫
 - ⊖ 楽焼室
 - ⊖ 物置

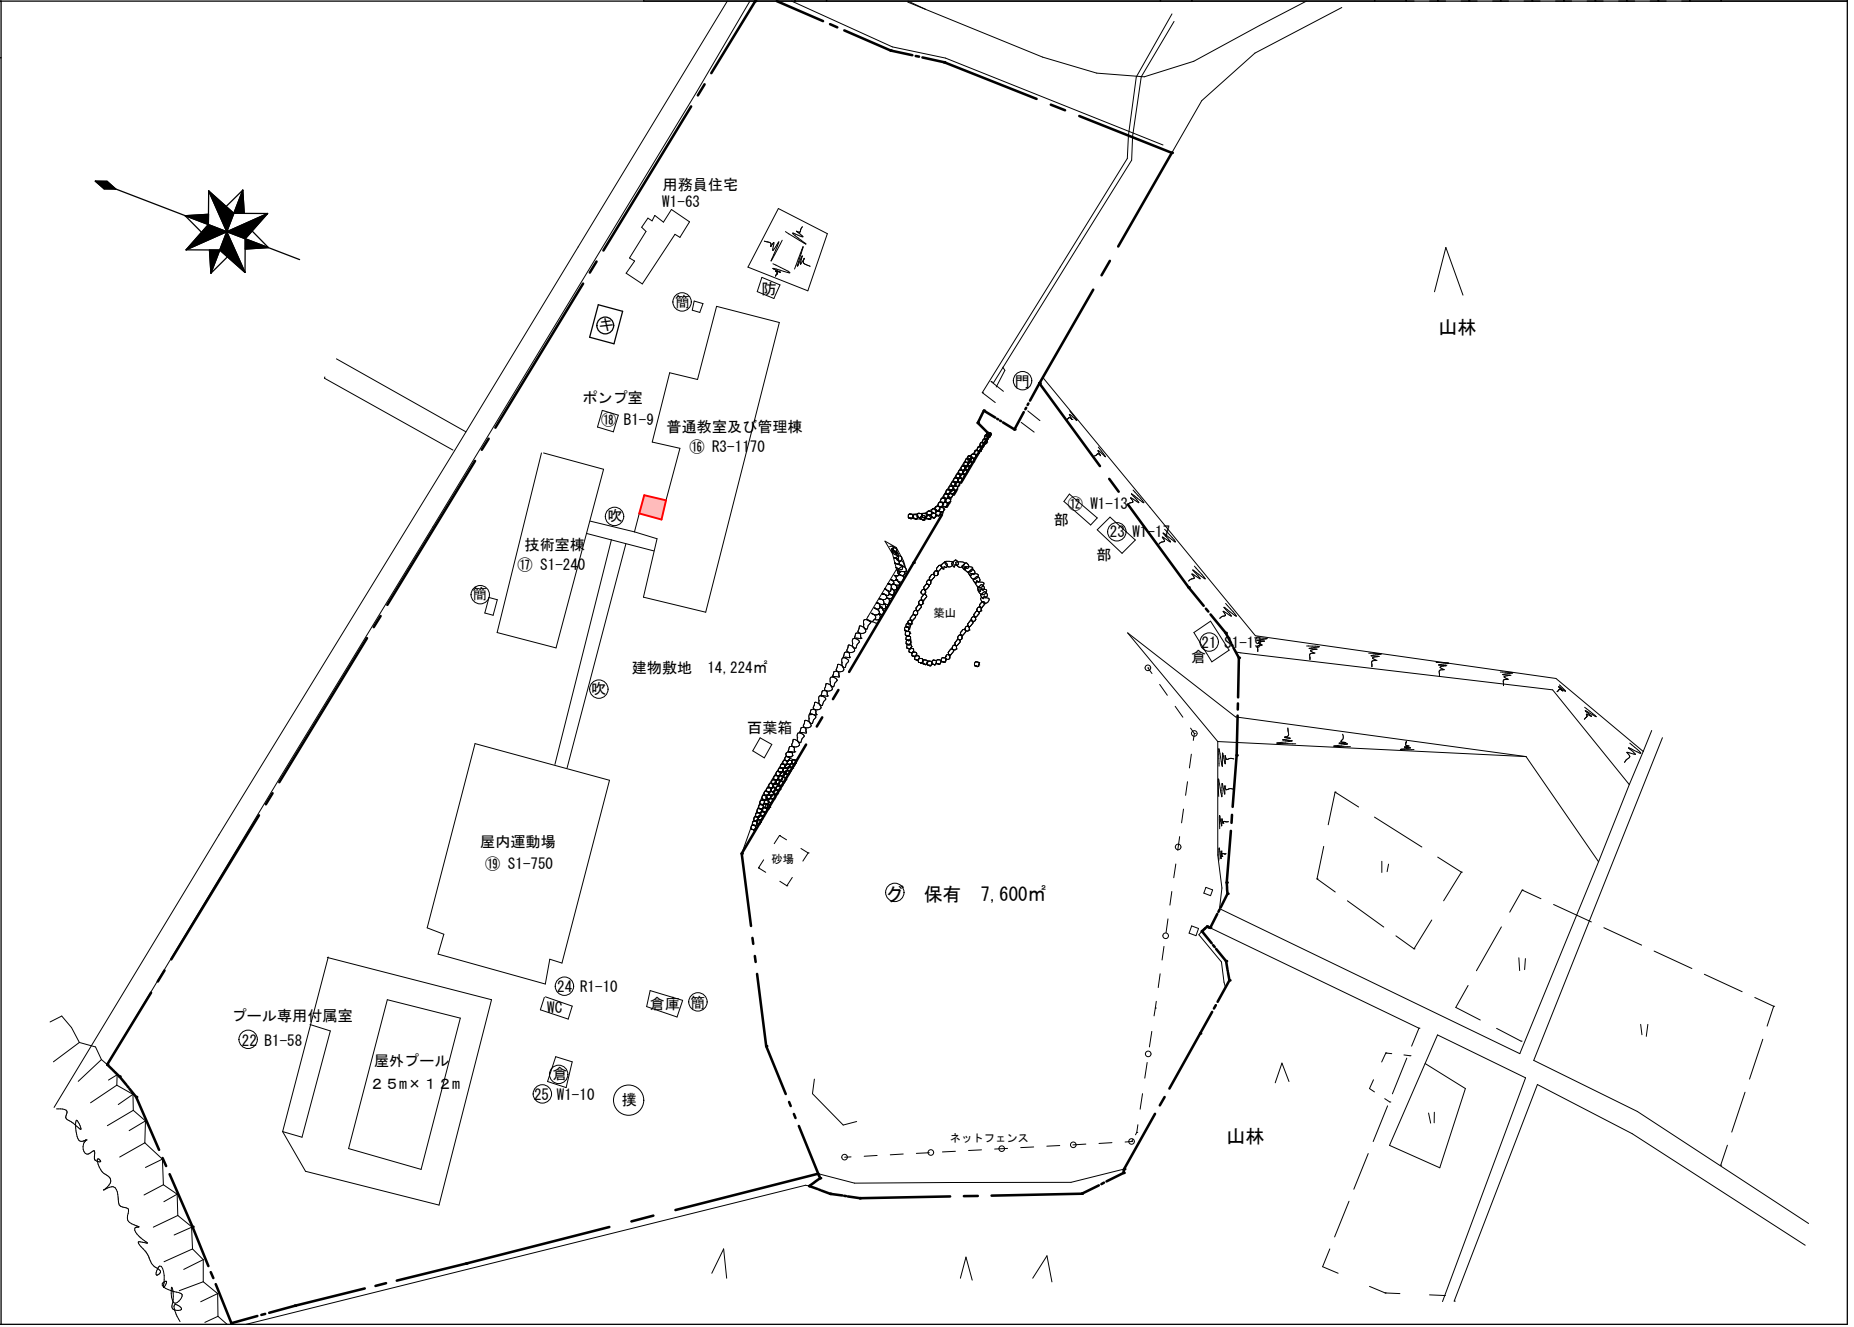

令和2年度


平面図	縮尺	1/1200 20.00 20.00	学校名	上野中学校	(都道府県)	(市町村)	(学校)	整理番号
					22	2107	3151919	

- 凡例**
- 建物**
- ⊕ 未とりこわし建物
 - ⊖ 危険建物
 - ⊙ 借用建物
 - ⊕ (一時) 一時使用建物
 - ⊖ (屋外) 屋外教育環境整備事業によるもの
- 建物以外の工作物**
- ⑦ 屋外運動場
 - ⊕ ポンプ室
 - ⊙ 部室
 - ⊕ 正門、通用門
 - ⊕ 受水槽
 - ⊕ 吹き抜け渡廊下
 - ⊕ 簡易な小規模建物
 - ⊕ 自転車置場
 - ⊕ 相撲場
 - ⊕ 防災倉庫
 - ⊕ 倉庫
 - ⊕ 温室
 - ⊕ 動物小屋
 - ⊕ 百葉箱
 - ⊕ 砂場
 - ⊕ キュビクル
 - ⊕ 社会体育倉庫
 - ⊕ 機械室
 - ⊕ 小規模危険庫
 - ⊕ 体育器具庫
 - ⊕ 楽焼室
 - ⊕ 物置

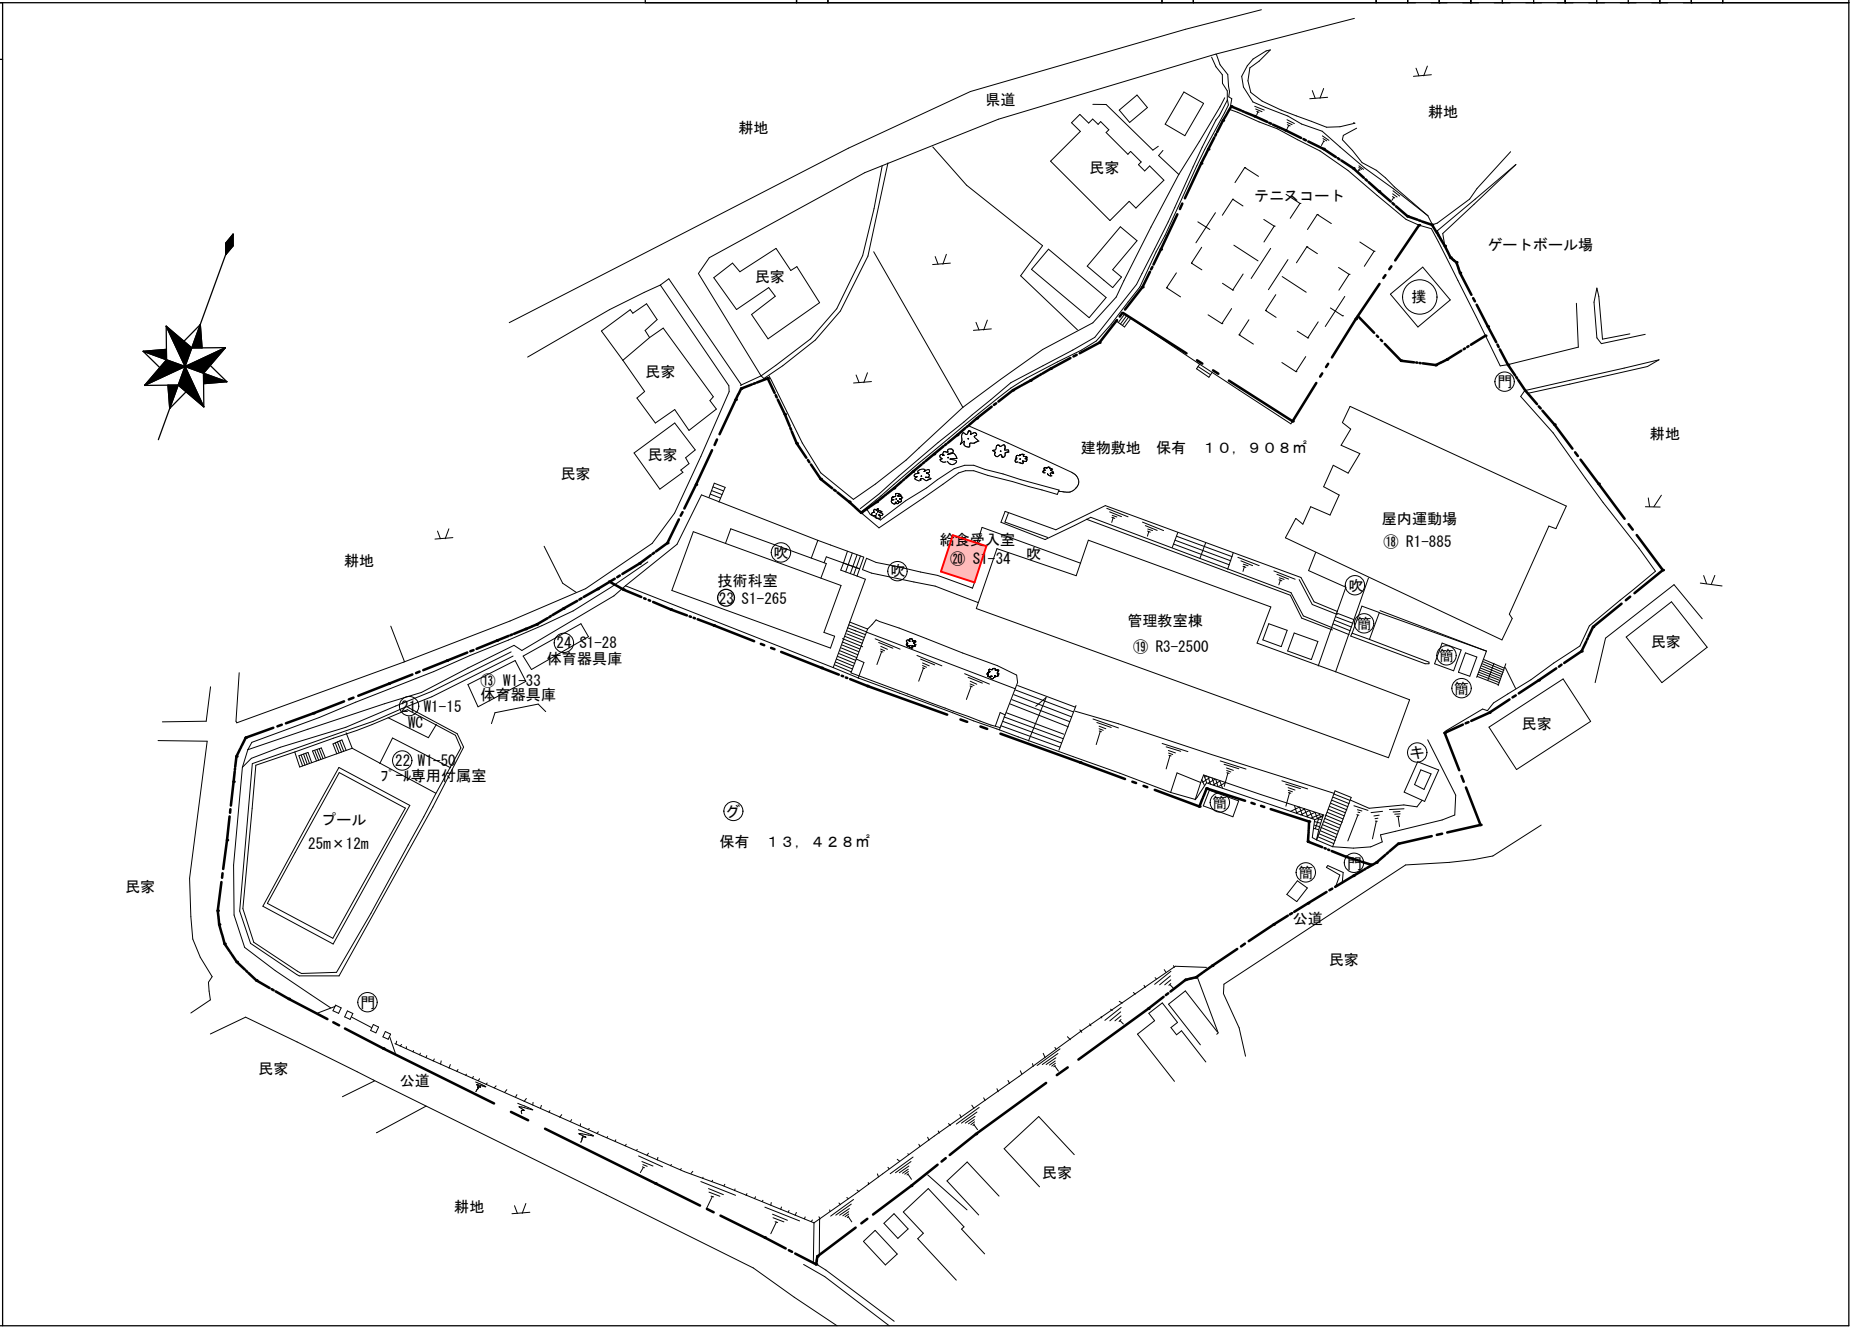

平面図	縮尺	1/1200 20.00 20.00 m	学校名	大富士中学校	(都道府県)	(市町村)	(学校)	整理番号
					調査番号	212	21017	


- 凡例
- 建物**
- ⊕ 未とりこわし建物
 - ⊖ 危険建物
 - ⊞ 借用建物
 - ⊟ 一時使用建物
 - ⊠ 屋外 屋外教育環境整備事業によるもの
- 建物以外の工作物**
- ⑦ 屋外運動場
 - ⊕ ポンプ室
 - ⊞ 部室
 - ⊟ 正門、通用門
 - ⊠ 受水槽
 - ⊡ 吹き抜け渡廊下
 - ⊢ 簡易な小規模建物
 - ⊣ 自転車置場
 - ⊤ 相撲場
 - ⊥ 防災倉庫
 - ⊦ 倉庫
 - ⊧ 温室
 - ⊨ 動物小屋
 - ⊩ 百葉箱
 - ⊪ 砂場
 - ⊫ キュビクル
 - ⊬ 社会体育倉庫
 - ⊭ 機械室
 - ⊮ 小規模危険庫
 - ⊯ 体育器具庫
 - ⊰ 楽焼室
 - ⊱ 物置

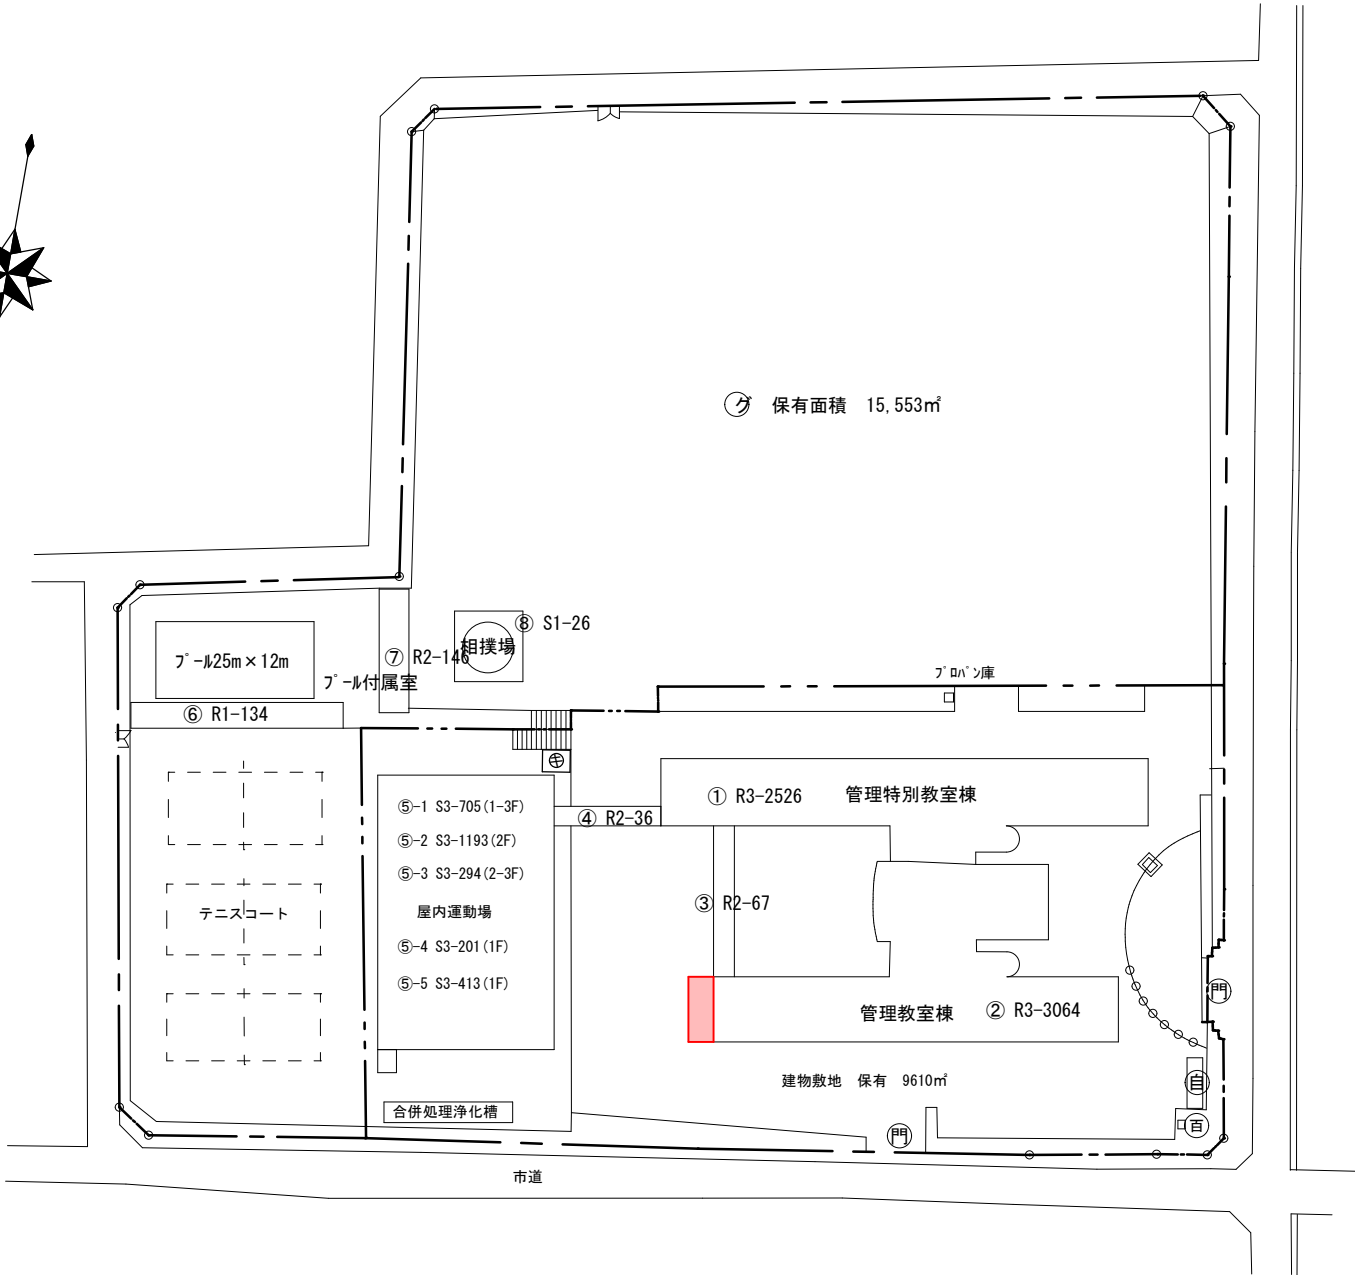

令和7年度

配置図	縮尺	1/1200	50m	学校名	芝川中学校	調査番号	22	207	3950	整理番号	2905-1
		12.5m	25m								

凡例	
建	物
⊗	危険建物
⊖	借用建物
⊕	一時使用建物
⊗	屋外教育環境整備事業によるもの
倉	倉庫
自	自転車置き場
門	正門、通用門
撲	相撲場
グ	屋外運動場
石	石灰置場
受	受水槽
キ	キュービクル
浄	浄化槽

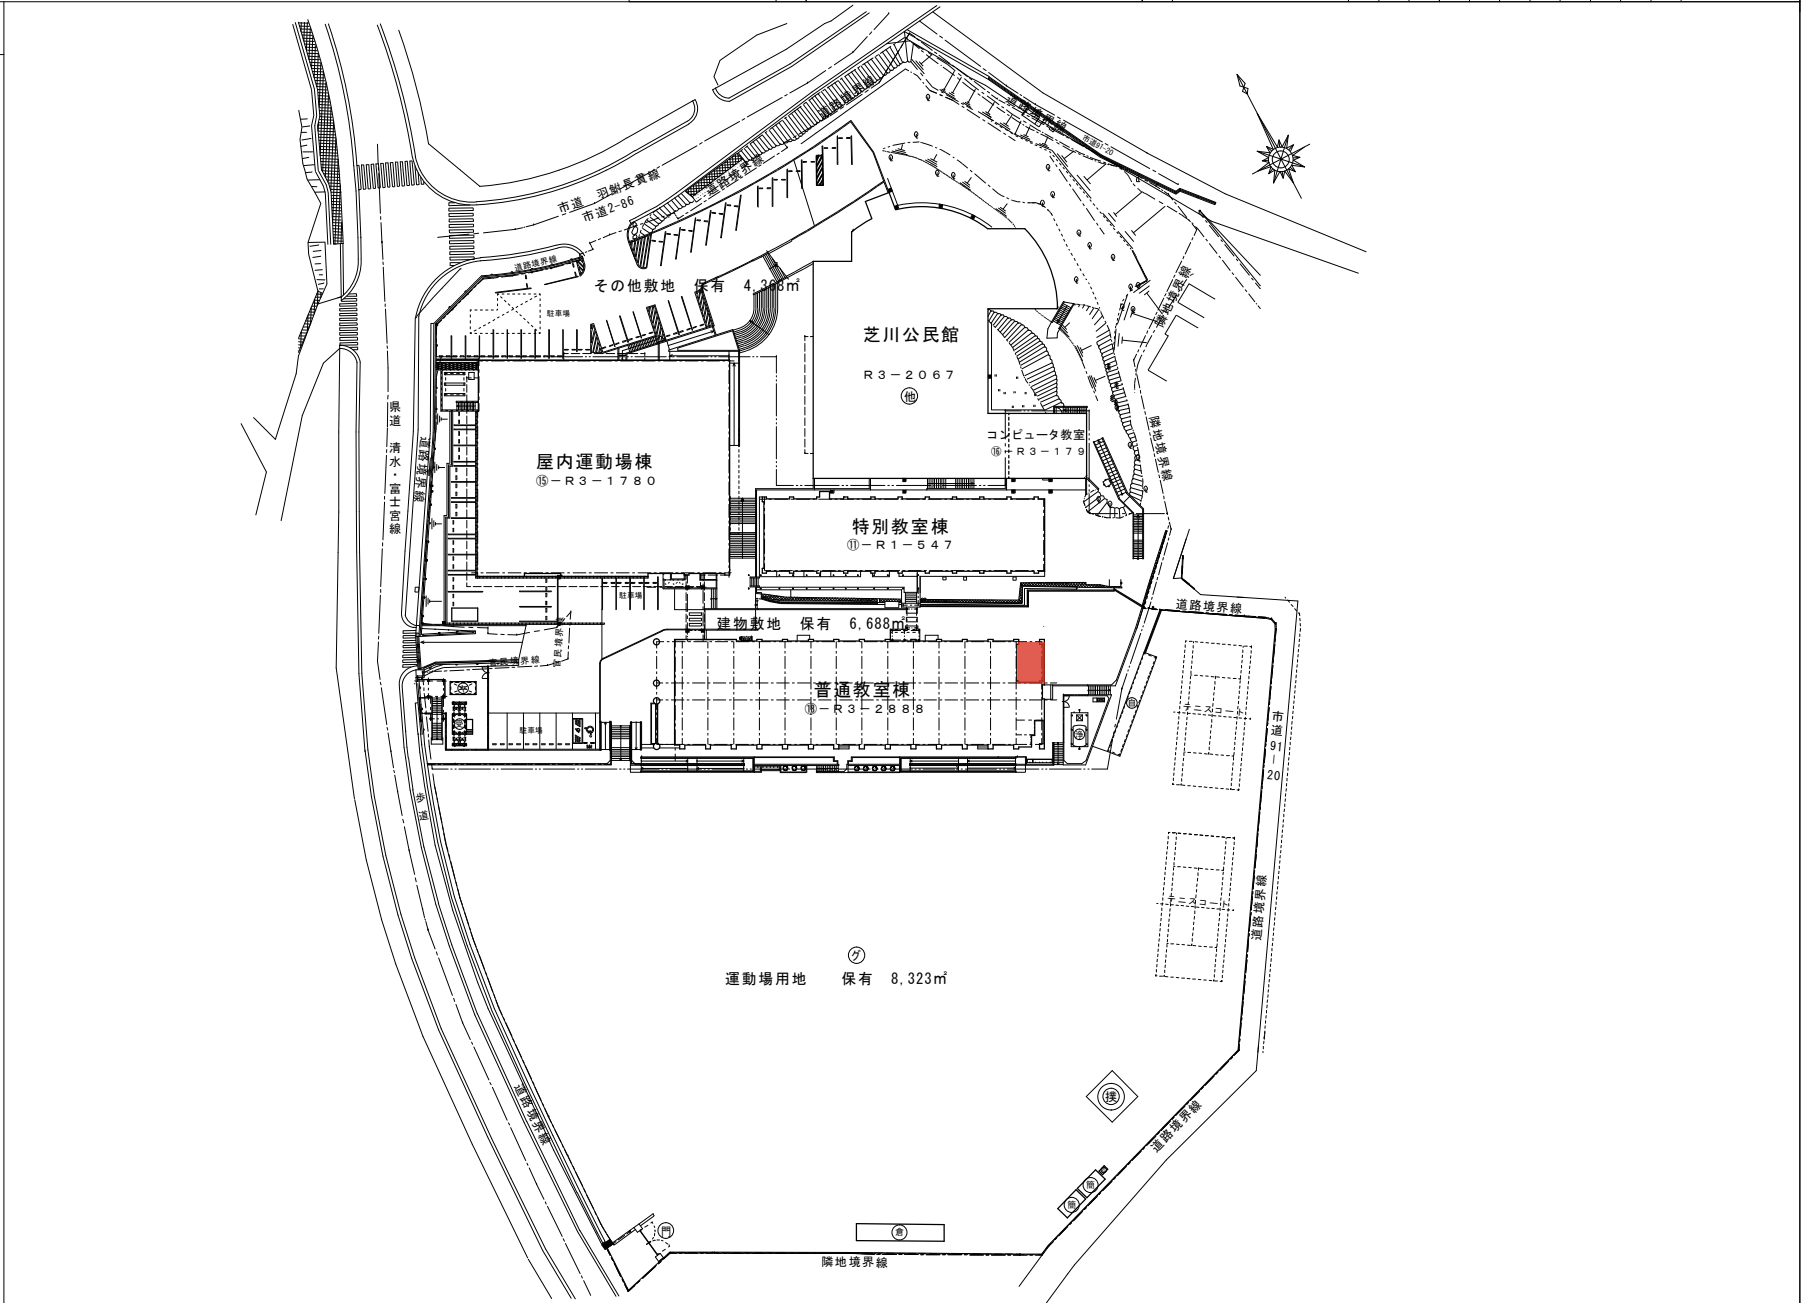

令和2年度

平面図	縮尺	1/1000			学校名	袖野中学校	調査番号	(都道府県)	(市町村)	(学校)	整理番号
		10.00	10.00	10.00				212	21017	319511	

- 凡例**
- 建物**
- ⊕ 未とりこわし建物
 - ⊖ 危険建物
 - ⊖ 借用建物
 - ⊖ 一時使用建物
 - ⊖ 屋外教育環境整備事業によるもの
- 建物以外の工作物**
- ⑦ 屋外運動場
 - ⊕ ボンプ室
 - ⊖ 部室
 - ⊖ 正門、通用門
 - ⊖ 受水槽
 - ⊖ 吹き抜け渡廊下
 - ⊖ 簡易な小規模建物
 - ⊖ 自転車置場
 - ⊖ 相撲場
 - ⊖ 防災倉庫
 - ⊖ 倉庫
 - ⊖ 温室
 - ⊖ 動物小屋
 - ⊖ 百葉箱
 - ⊖ 砂場
 - ⊖ キュビクル
 - ⊖ 社会体育倉庫
 - ⊖ 機械室
 - ⊖ 小規模危険庫
 - ⊖ 体育器具庫
 - ⊖ 楽焼室
 - ⊖ 物置

