


富士宮市現況平面図（下水道台帳図）

G-8


1:500

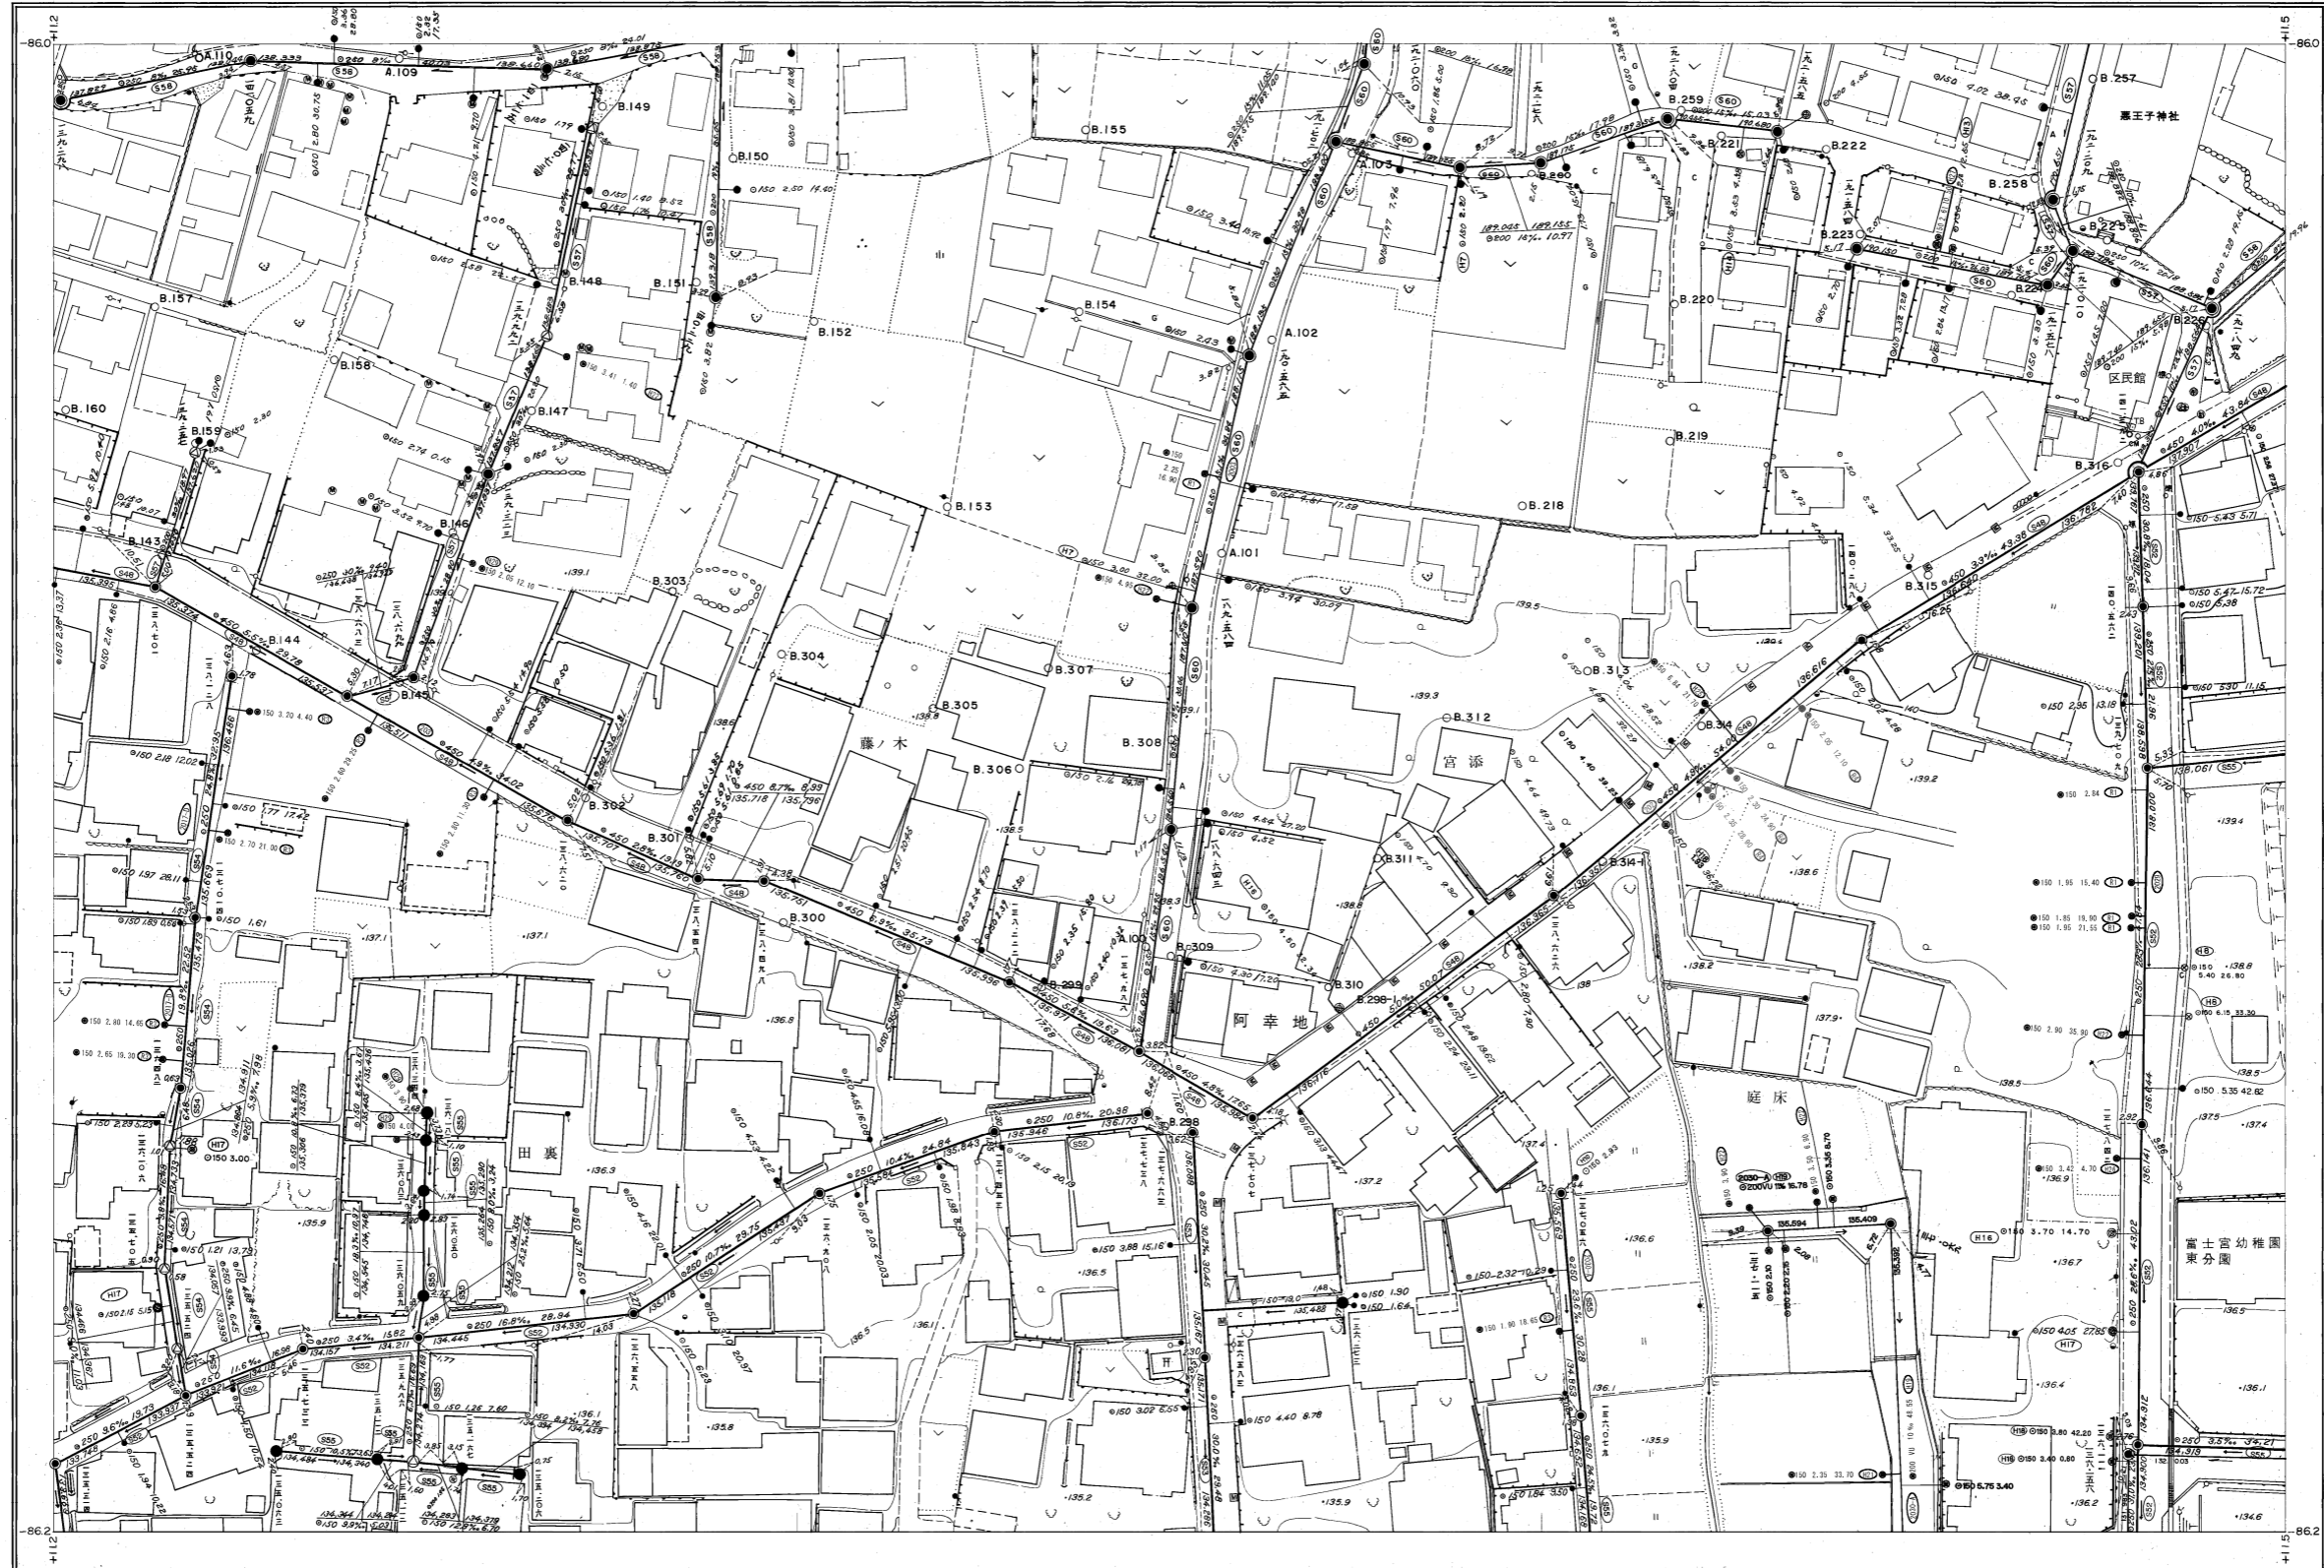


H-7	H-8	H-9
G-7	G-8	G-9
F-7	F-8	F-9

行政区画

静岡県
富士宮市

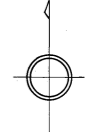

1:500

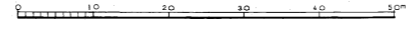

富士宮市

G-8