


富士宮市現況平面図 (下水道台帳図)



K-3

1:500

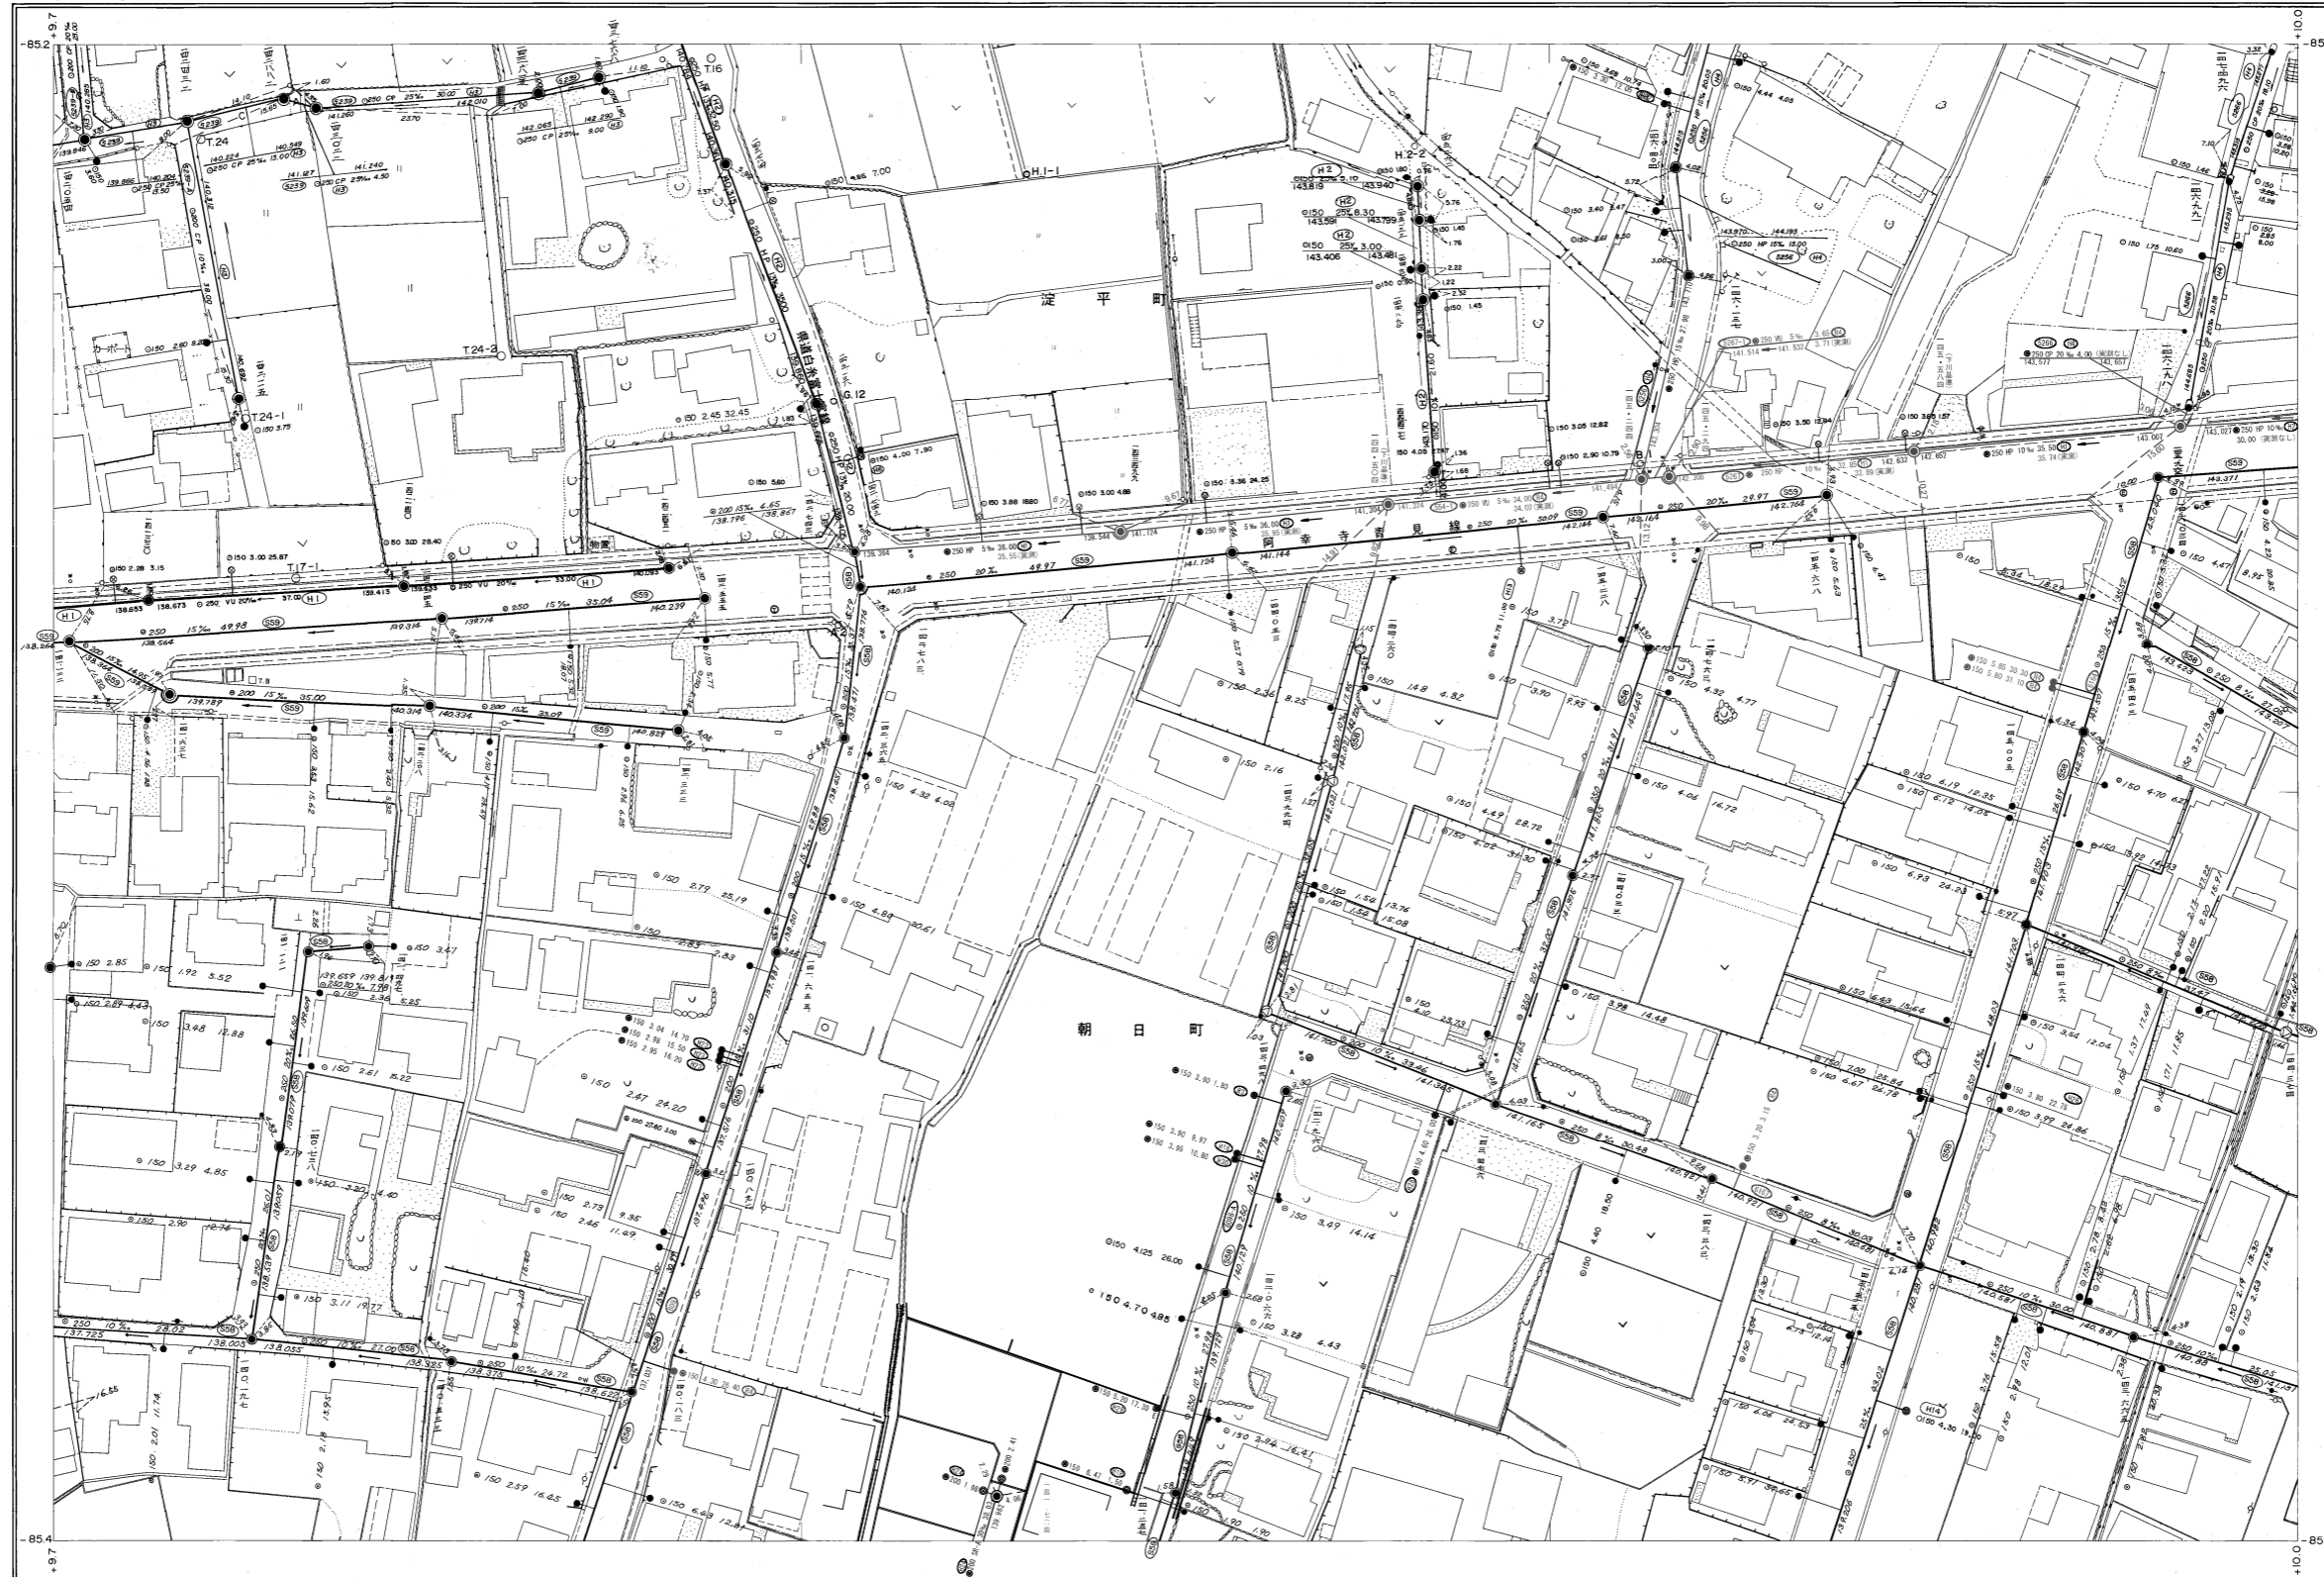

L-2	L-3	L-4
K-2	K-3	K-4
J-2	J-3	J-4

行政区画
静岡県
富士宮市

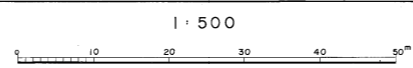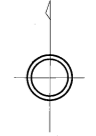

富士宮市

K-3