


富士宮市現況平面図（下水道台帳図）

K-6


1:500

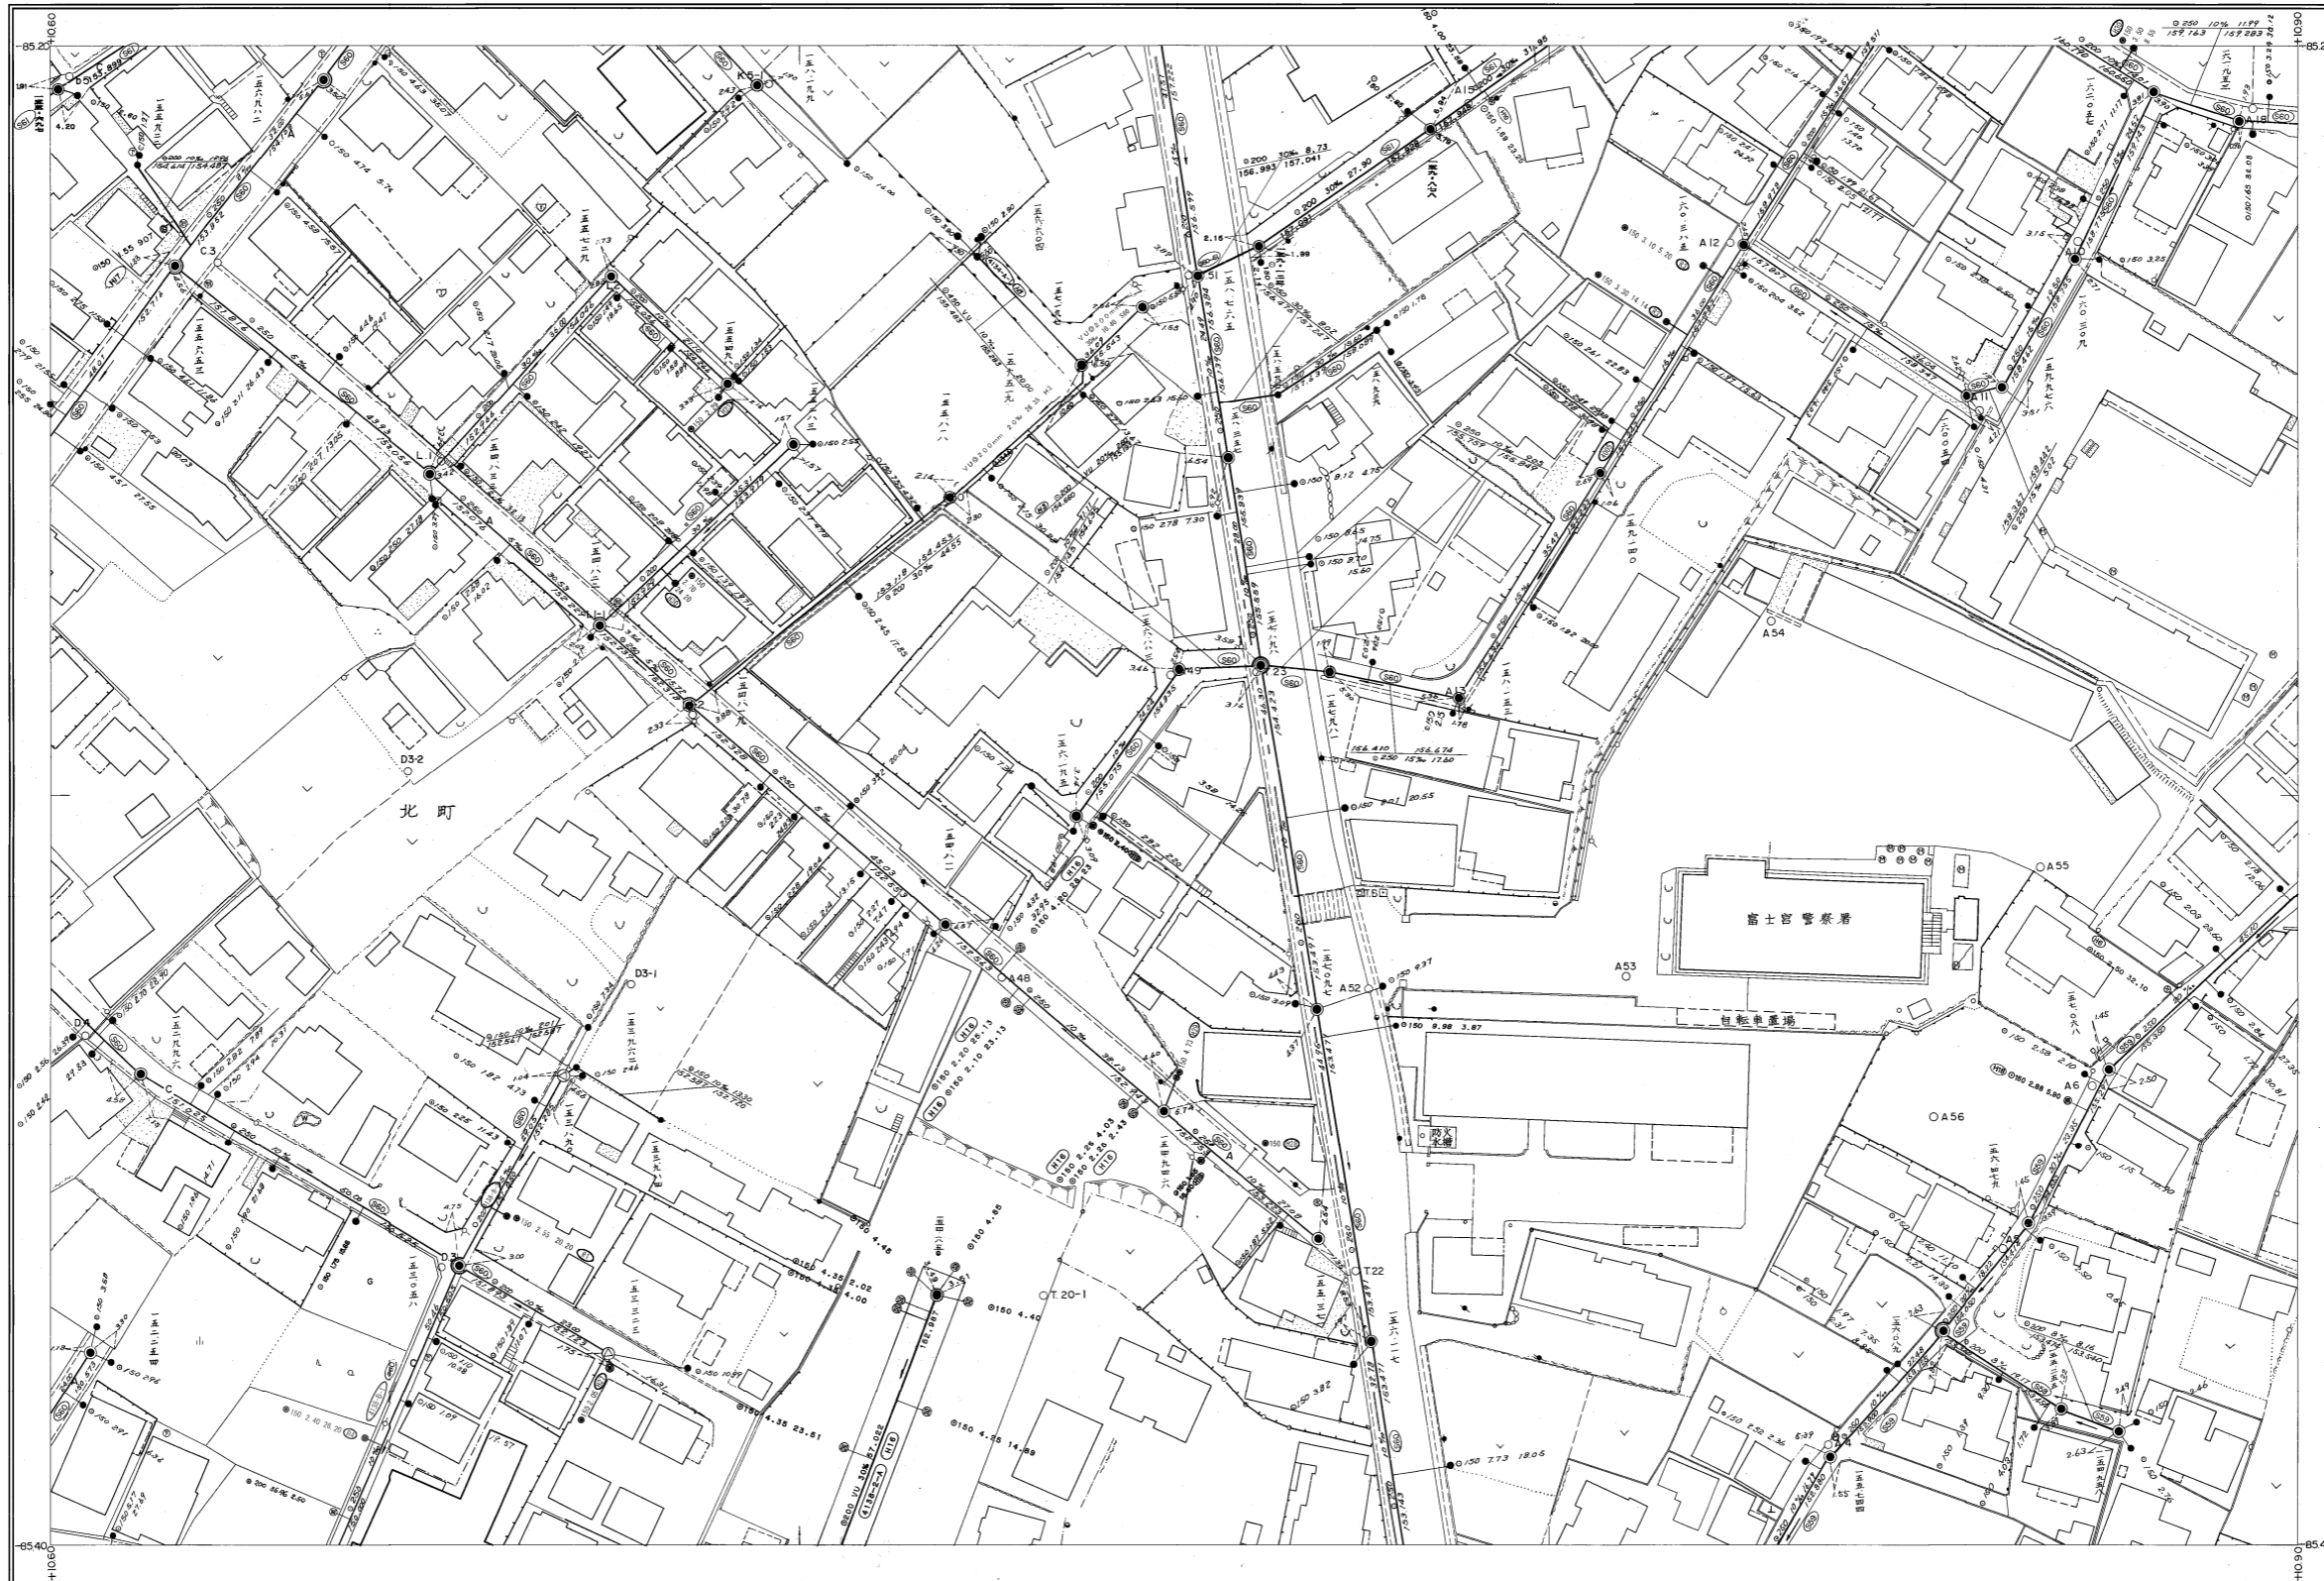

L-5	L-6	L-7
K-5	K-6	K-7
J-5	J-6	J-7

行政区画

静岡県
富士宮市

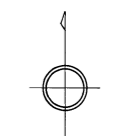

富士宮市

K-6