


# 富士宮市現況平面図 (下水道台帳図)

F-2


1:500

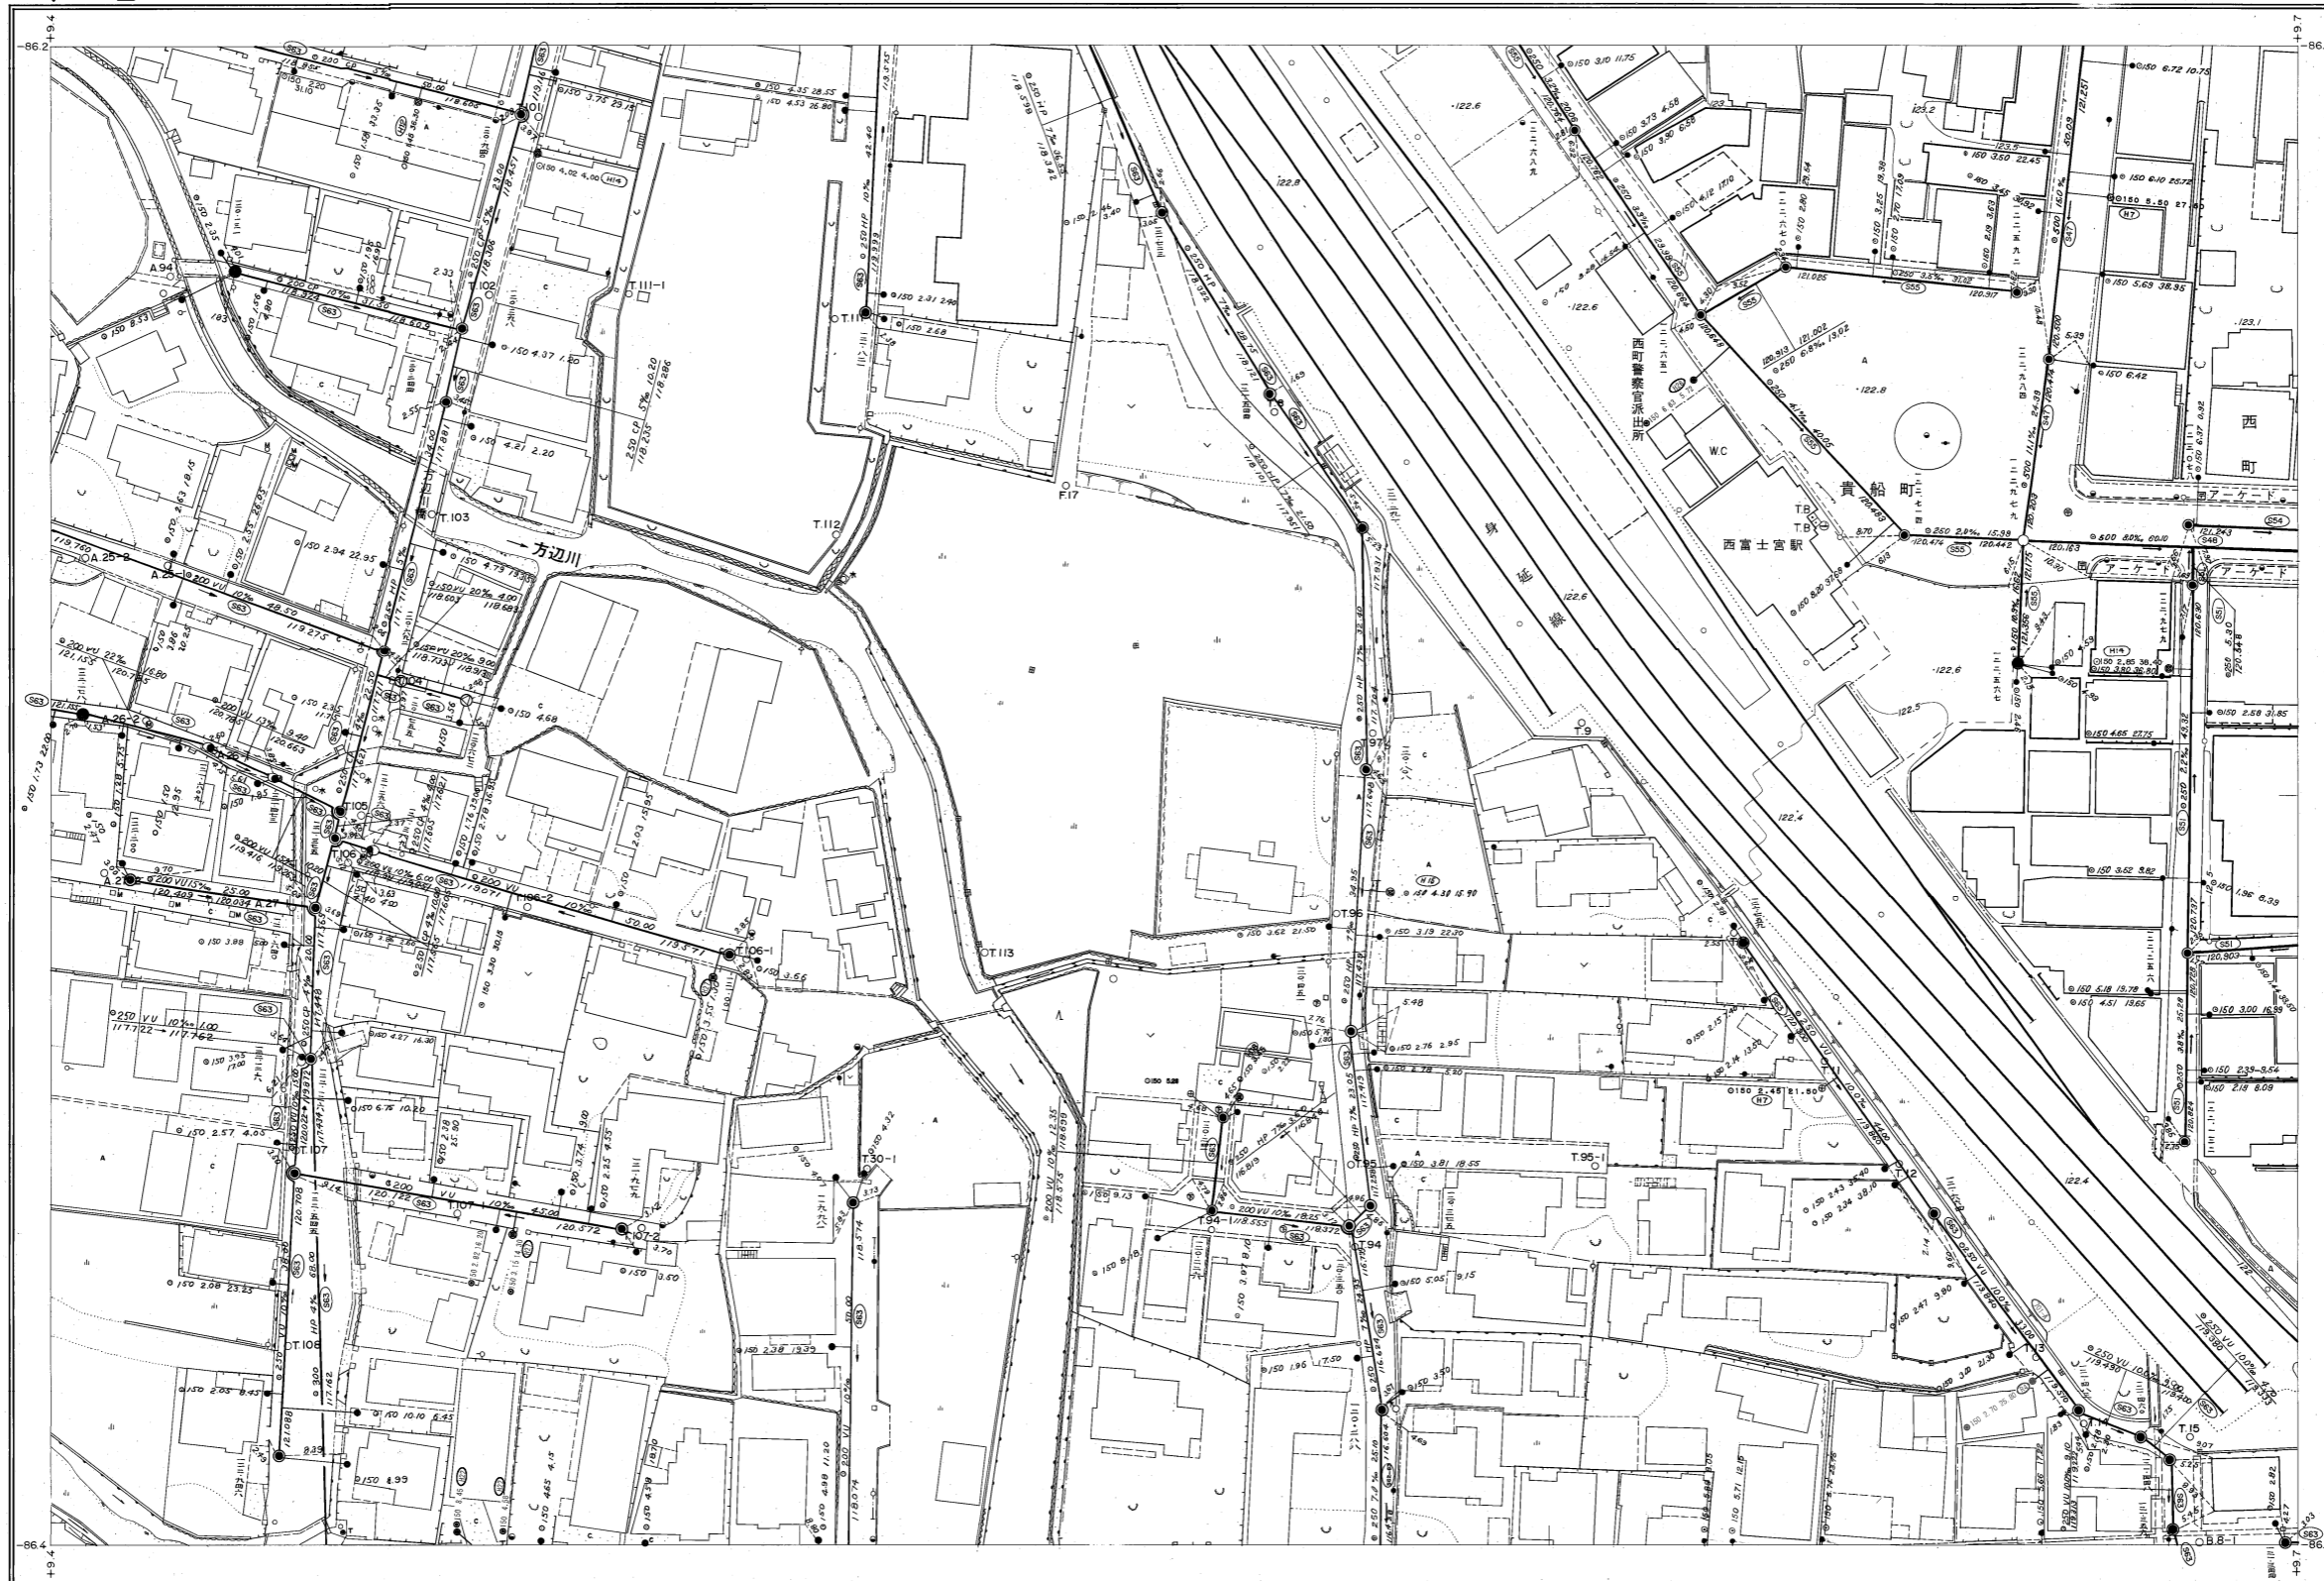

G-1	G-2	G-3
F-1	F-2	F-3
E-1	E-2	E-3

行政区画

静岡県  
富士宮市

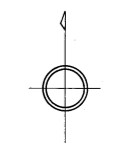

富士宮市

1:500



F-2