


富士宮市現況平面図（下水道台帳図）


1:500

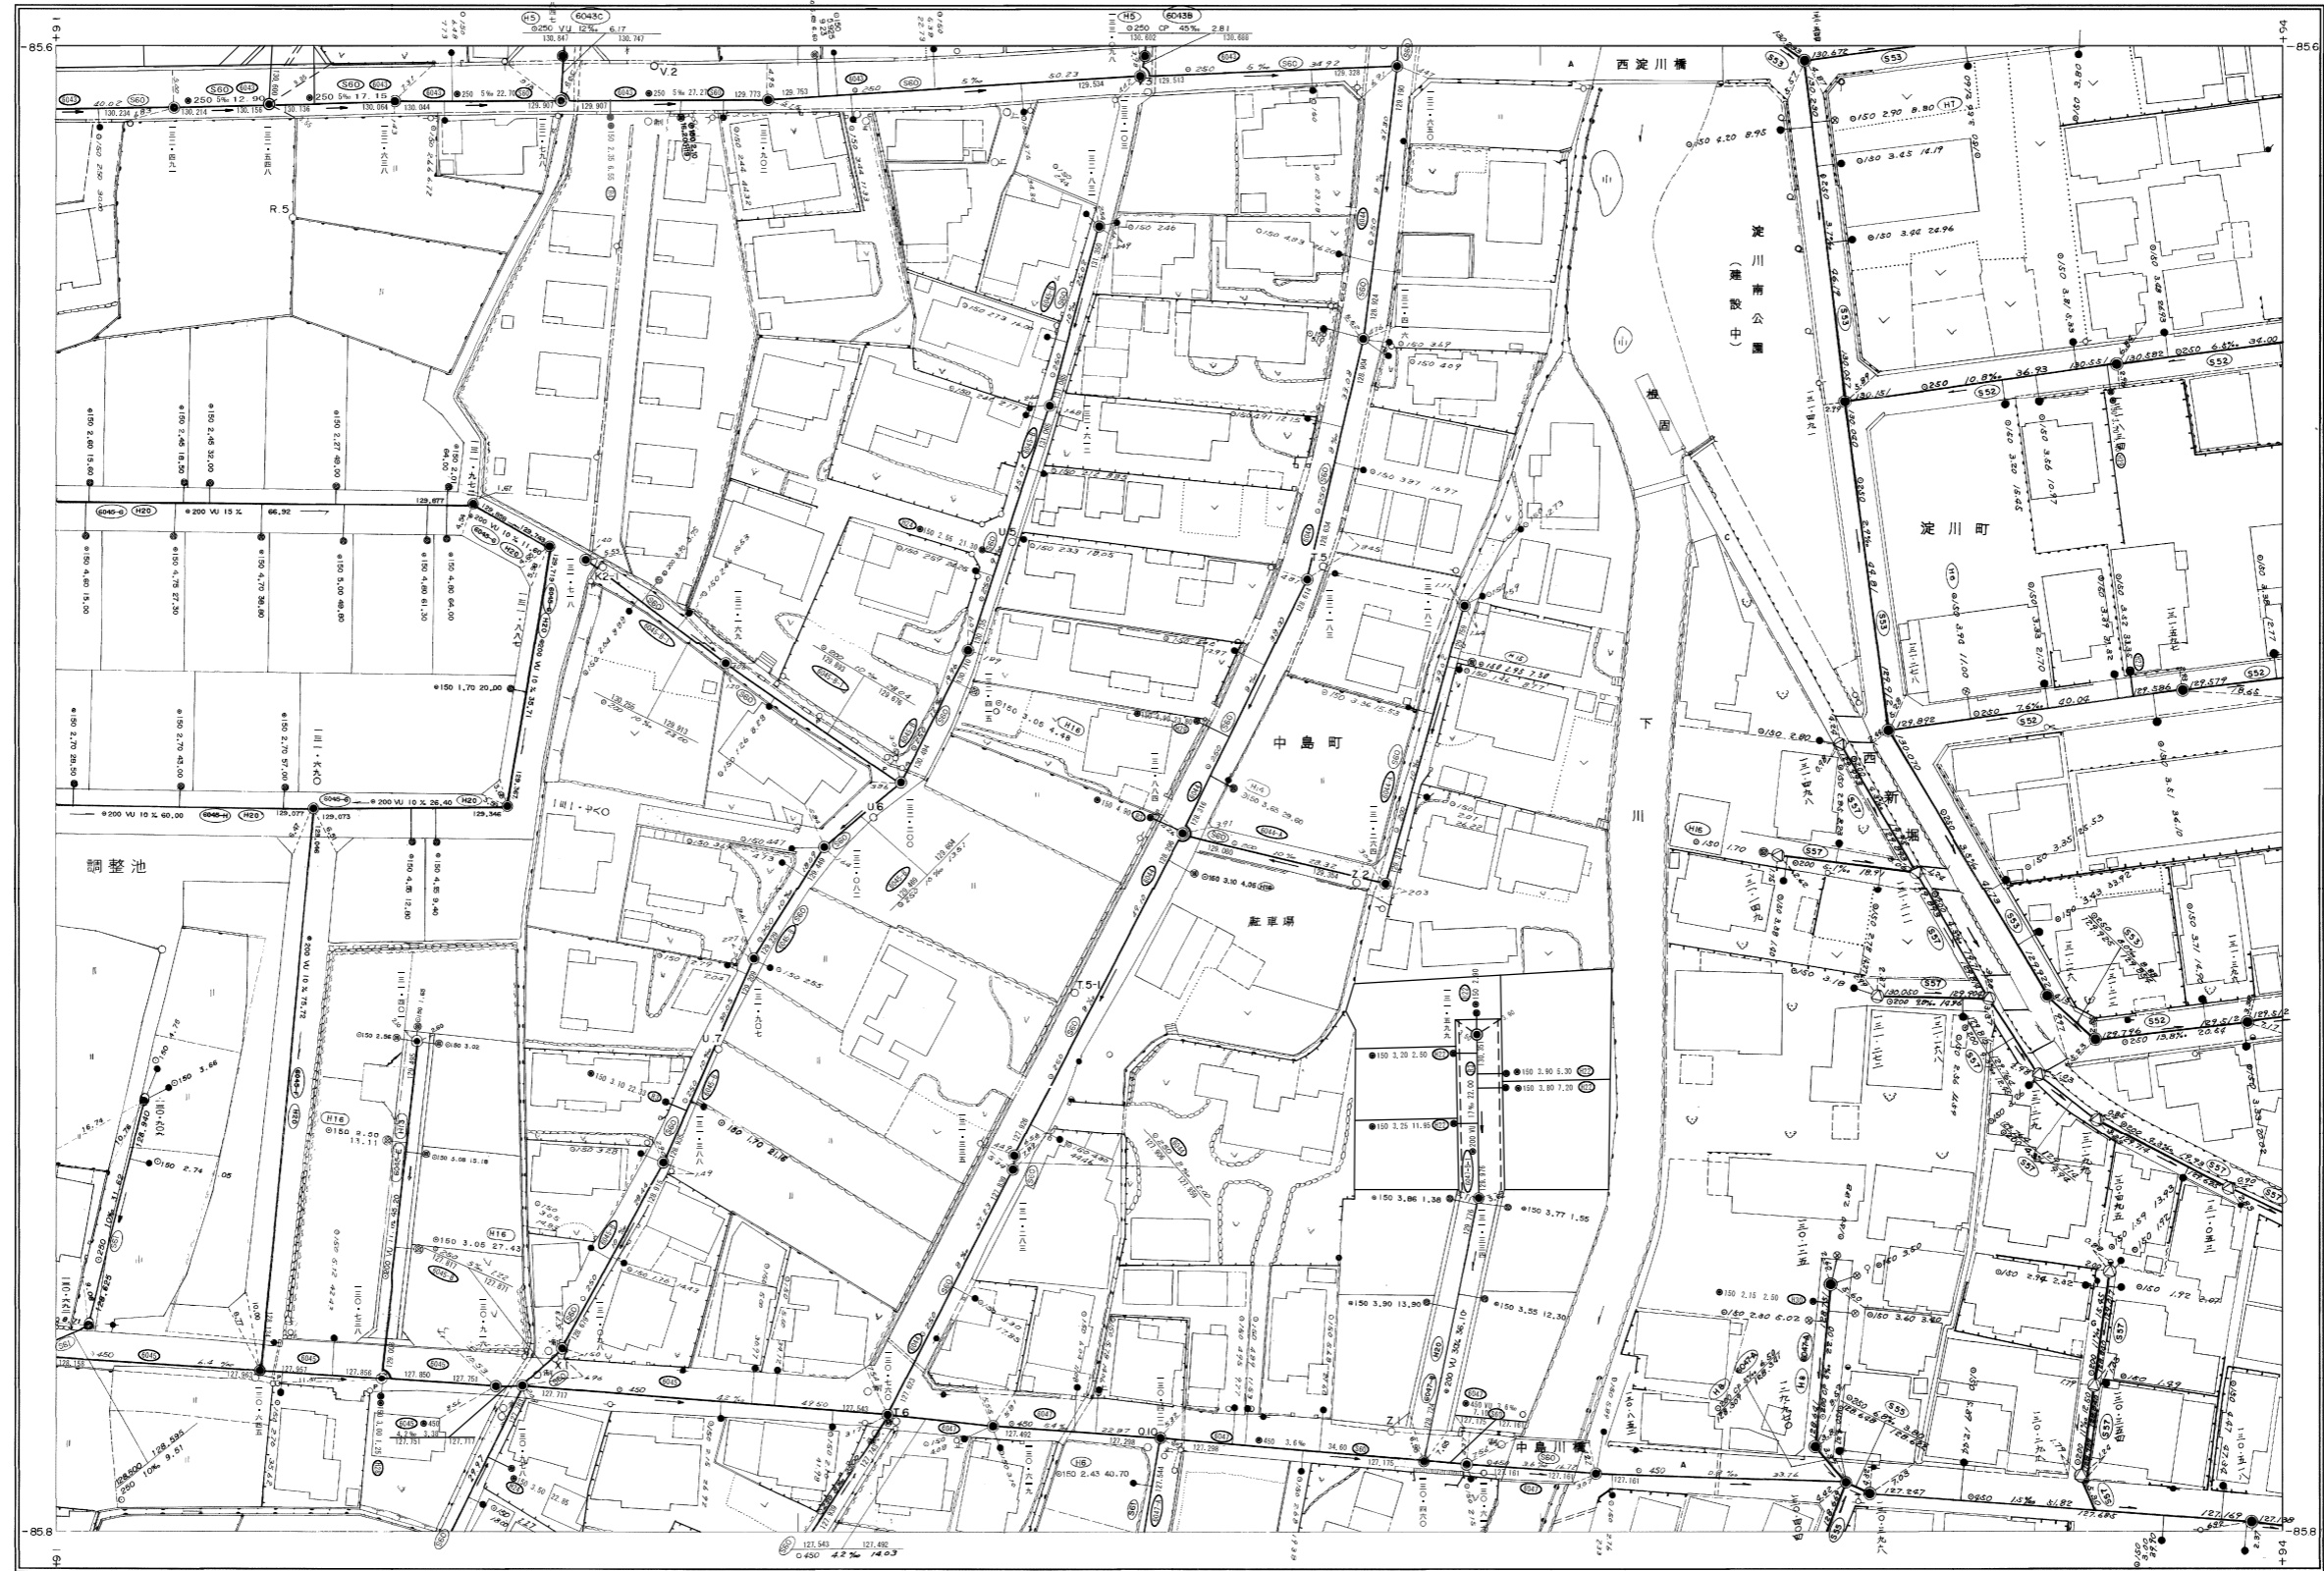

J-0	J-1	J-2
I-0	I-1	I-2
H-0	H-1	H-2

行政区画

静岡県
富士宮市

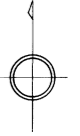

富士宮市

1:500



1-1