


富士宮市現況平面図（下水道台帳図）

H-9


1:500

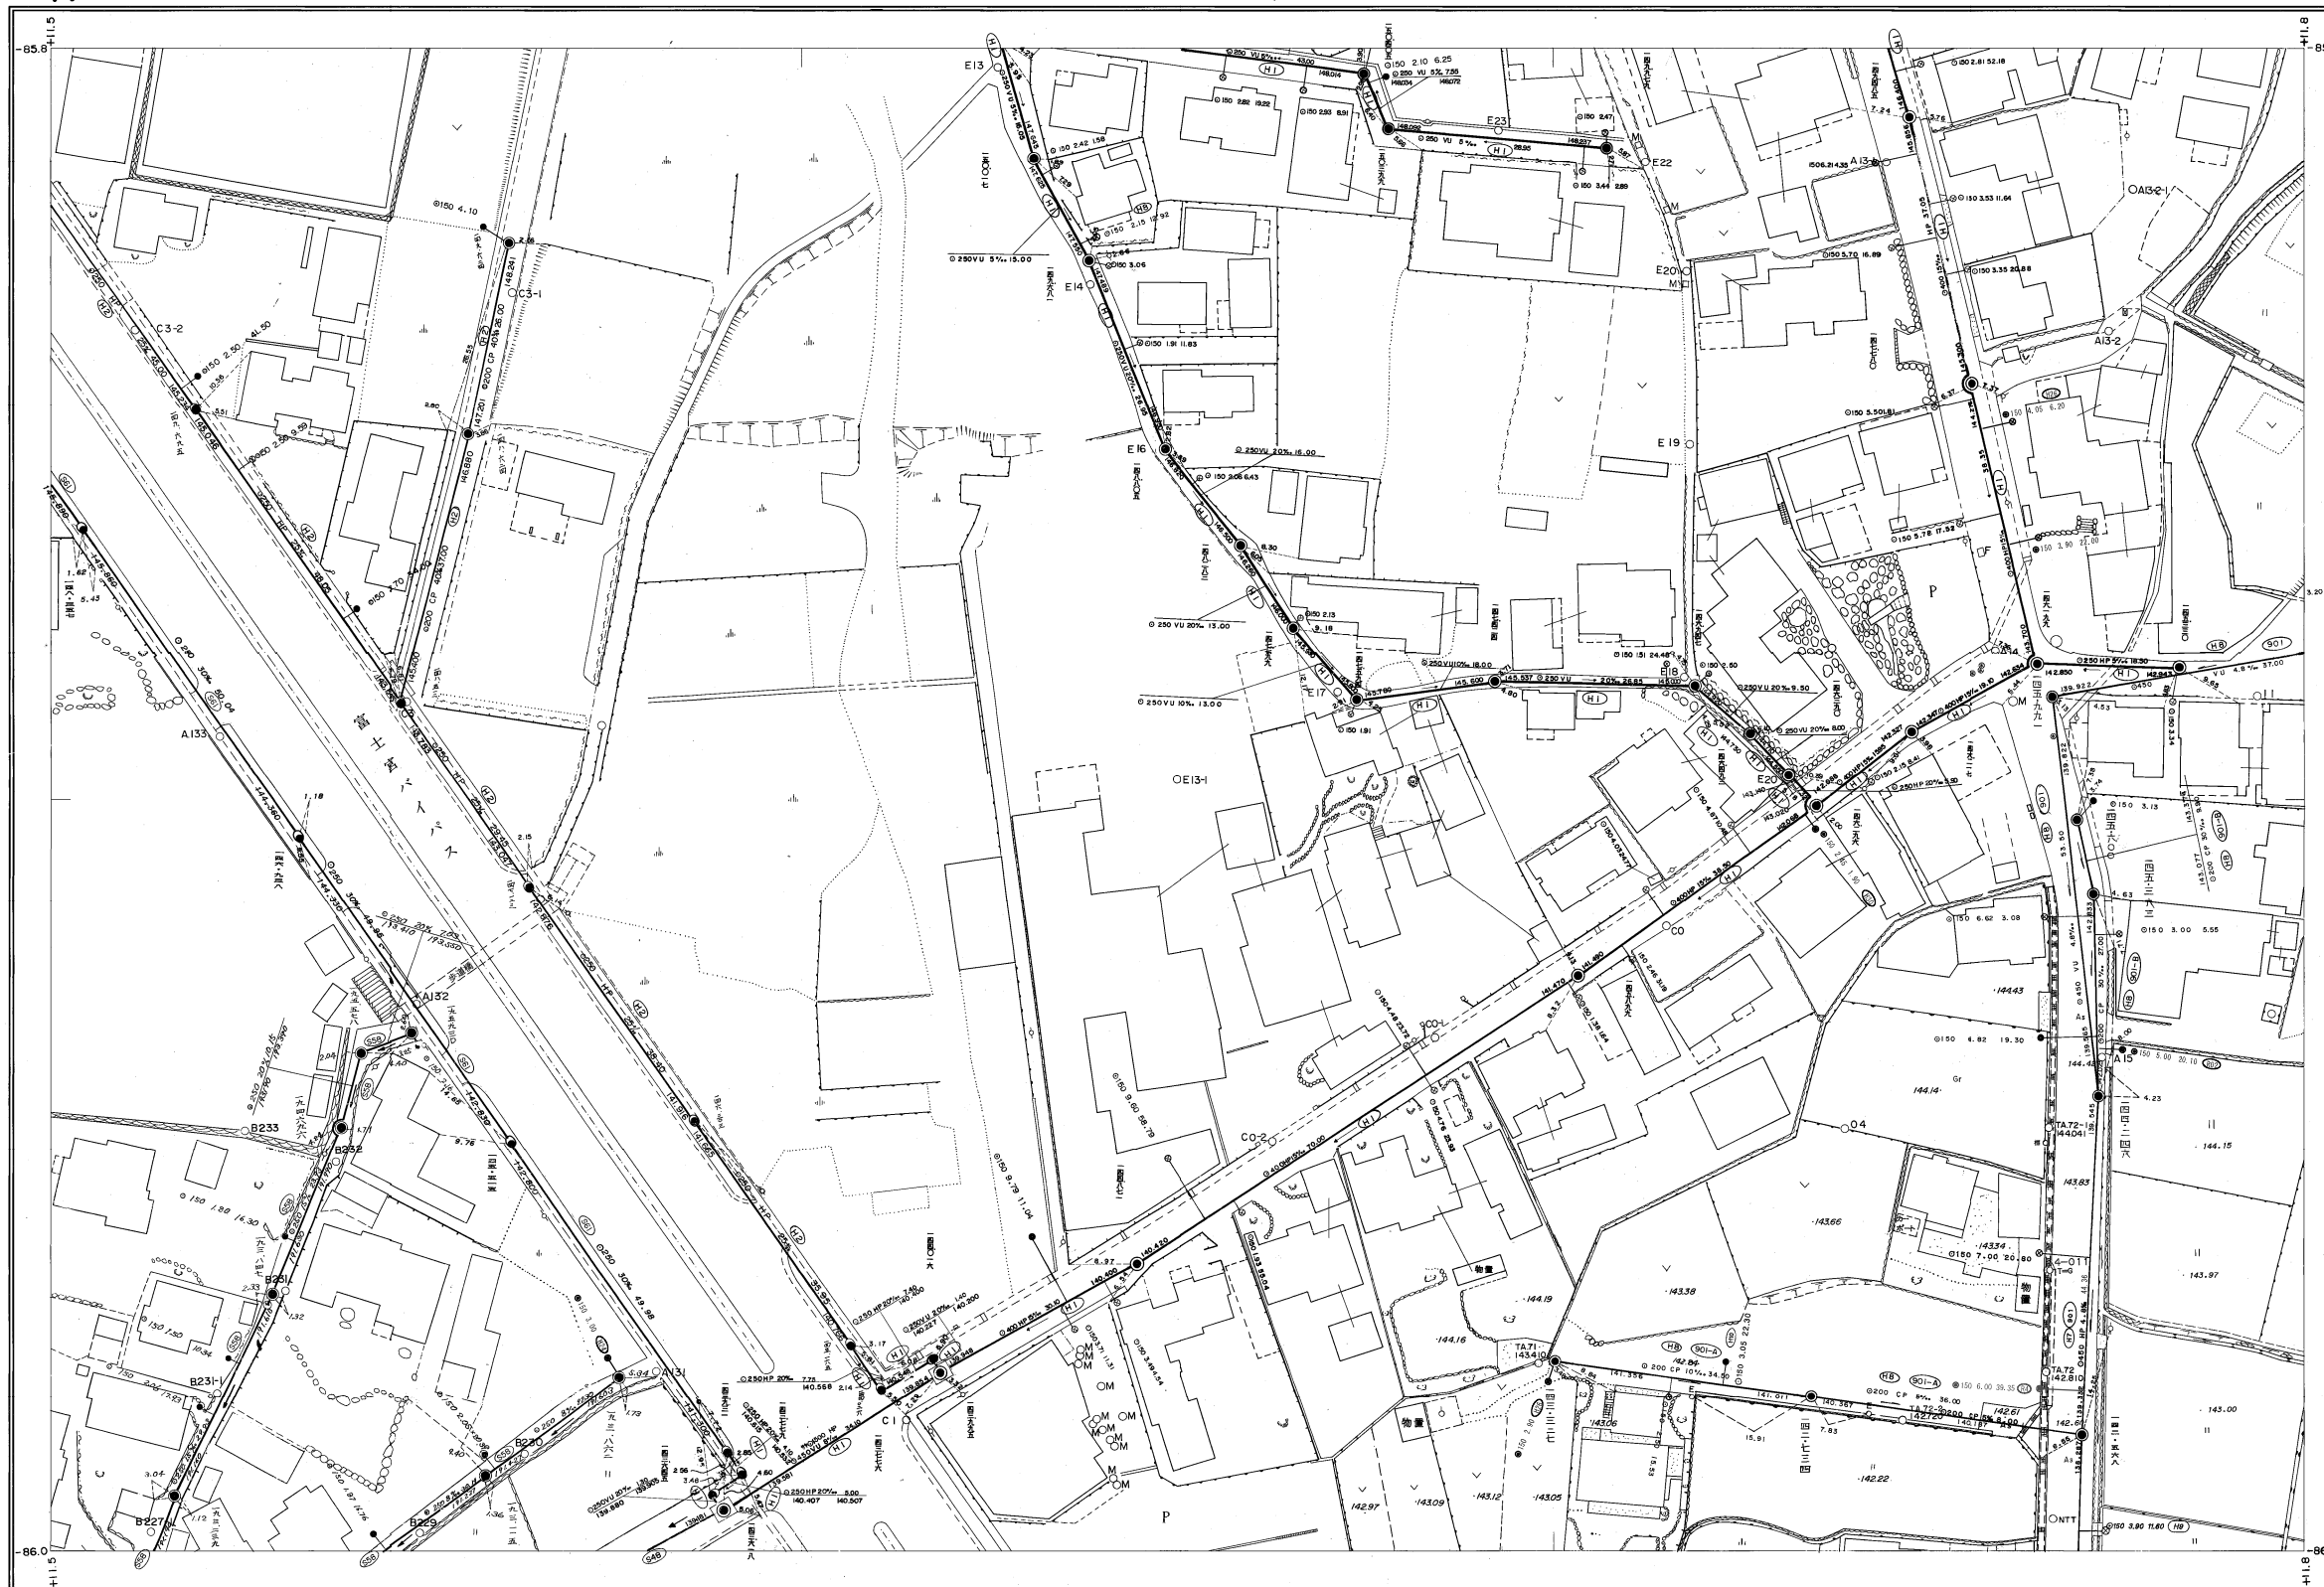

I-8	I-9	I-10
H-8	H-9	H-10
G-8	G-9	G-10

行政区画

静岡県
富士宮市

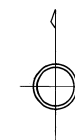

富士宮市

H-9