


# 富士宮市現況平面図（下水道台帳図）

L-6


1:500

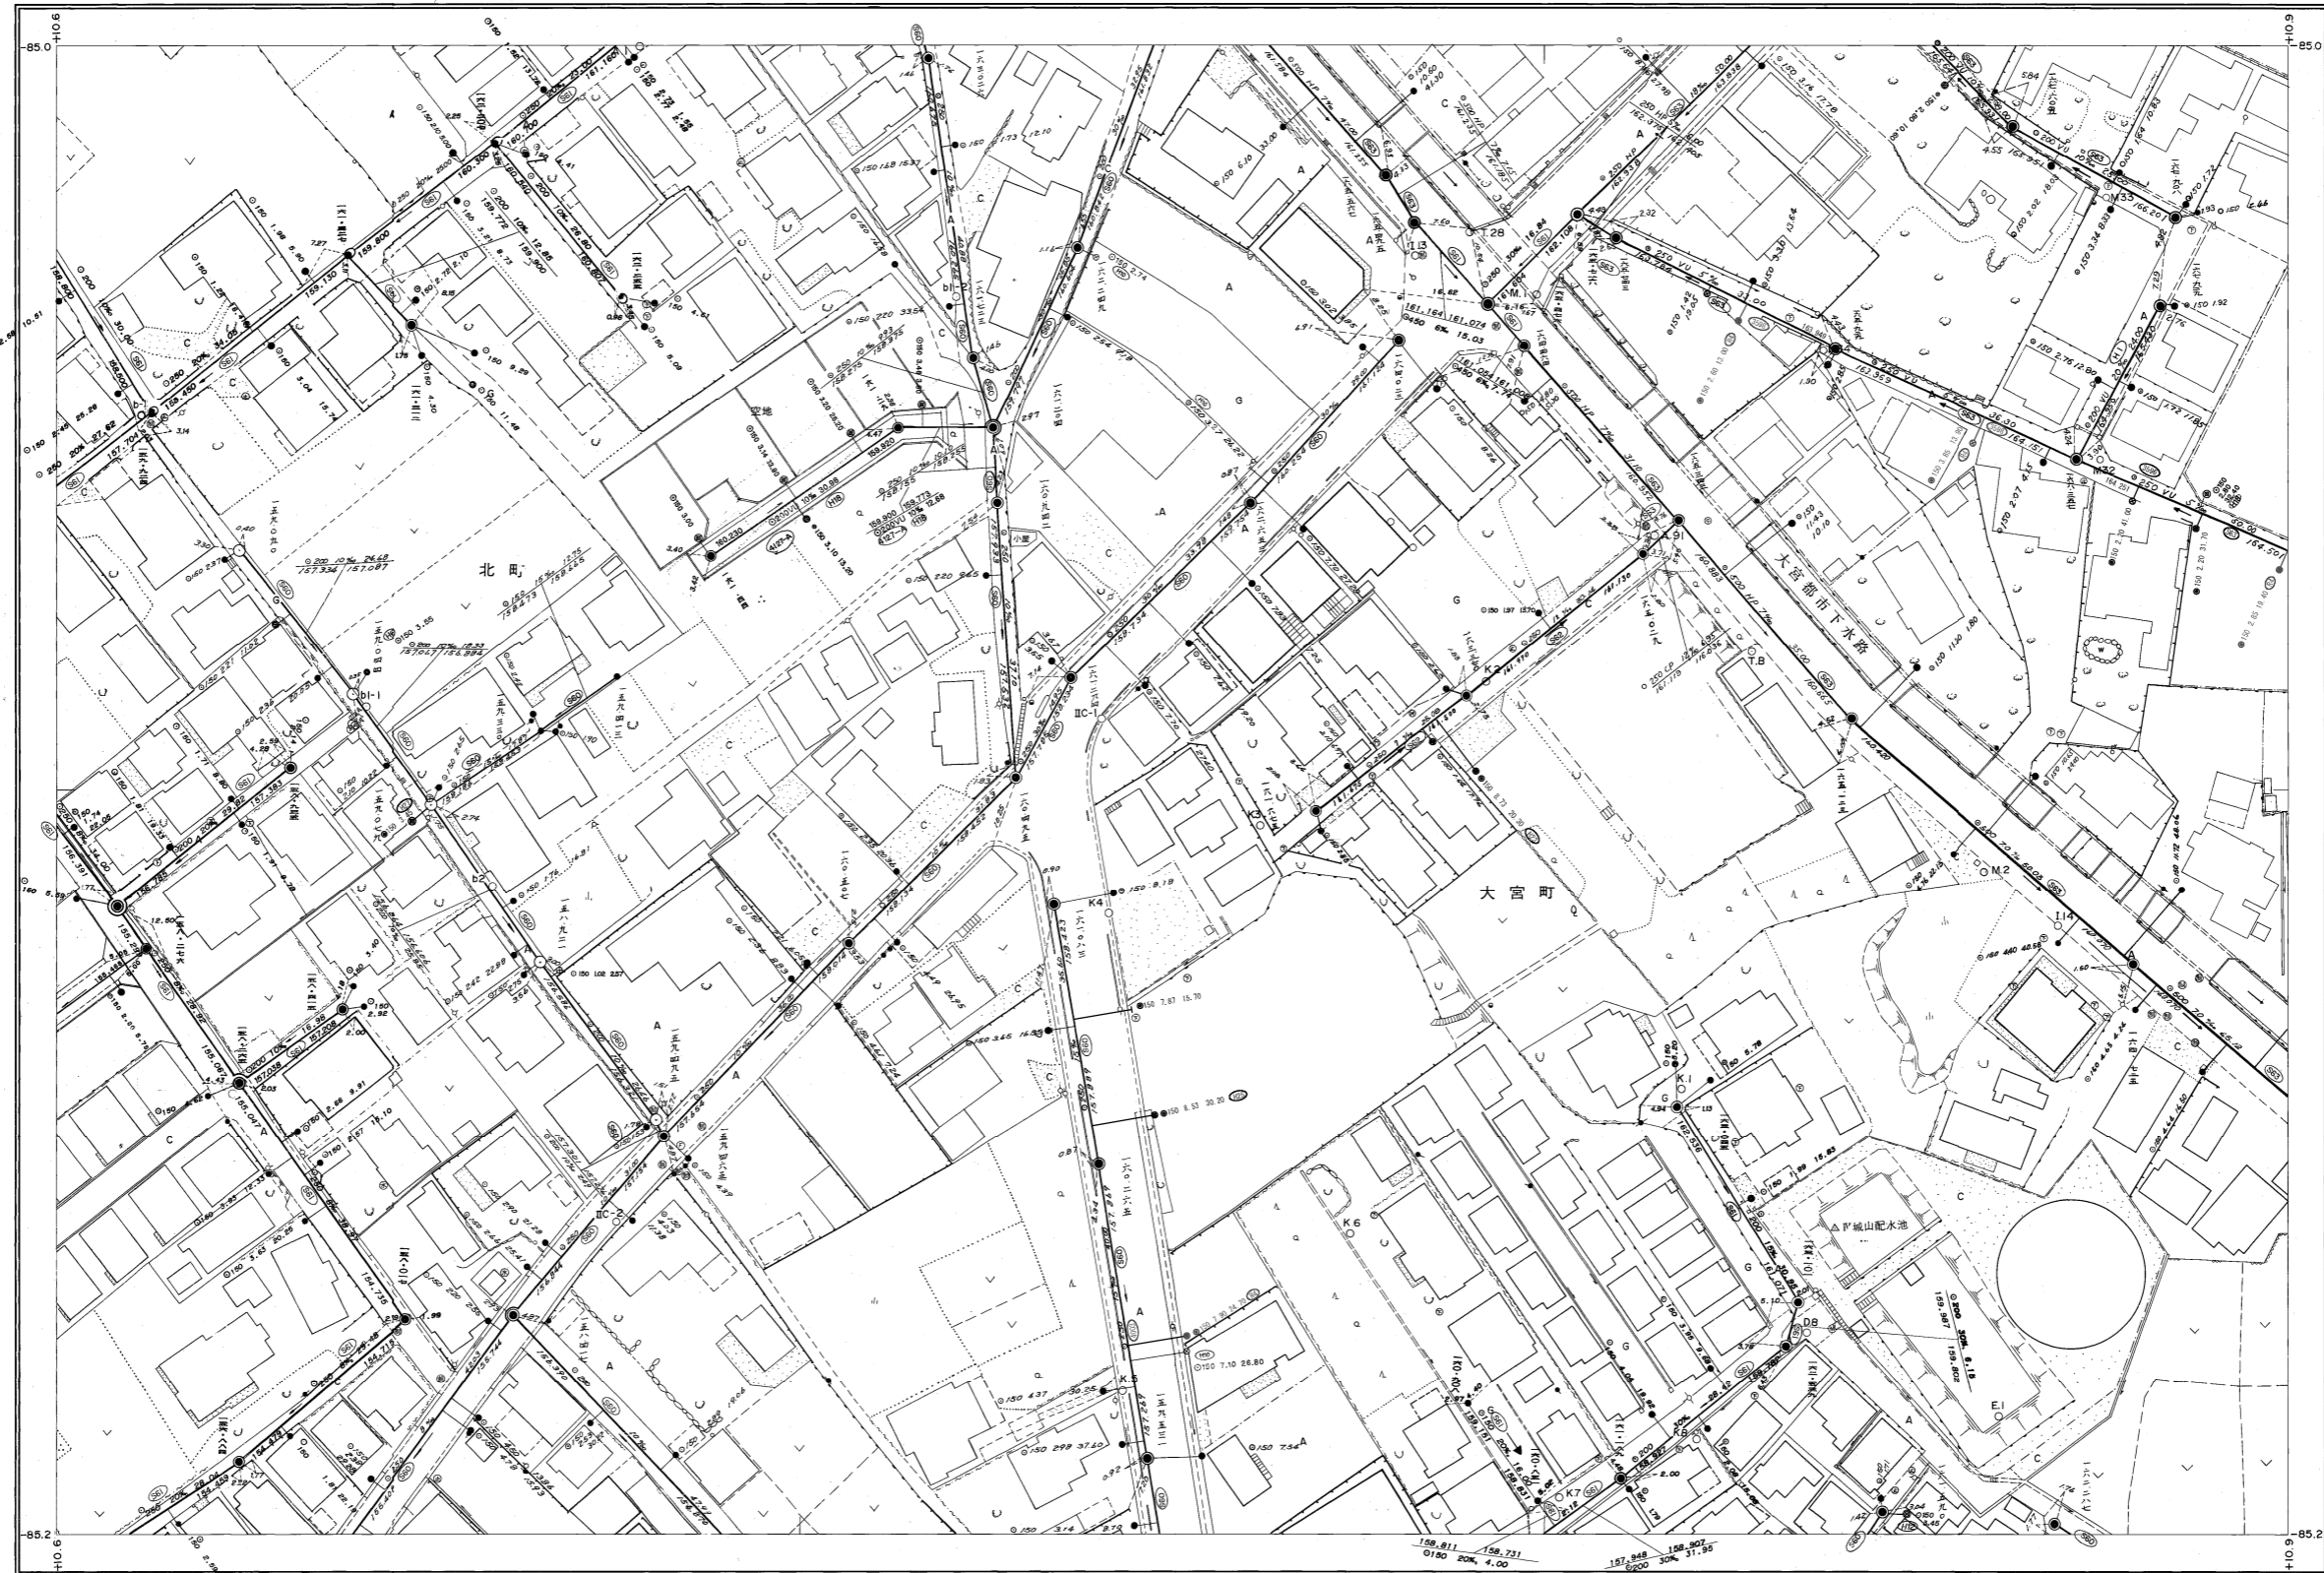

M-5	M-6	M-7
L-5	L-6	L-7
K-5	K-6	K-7

行政区画

静岡県  
富士宮市

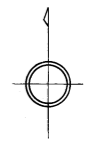

富士宮市

1:500



L-6