


富士宮市現況平面図（下水道台帳図）

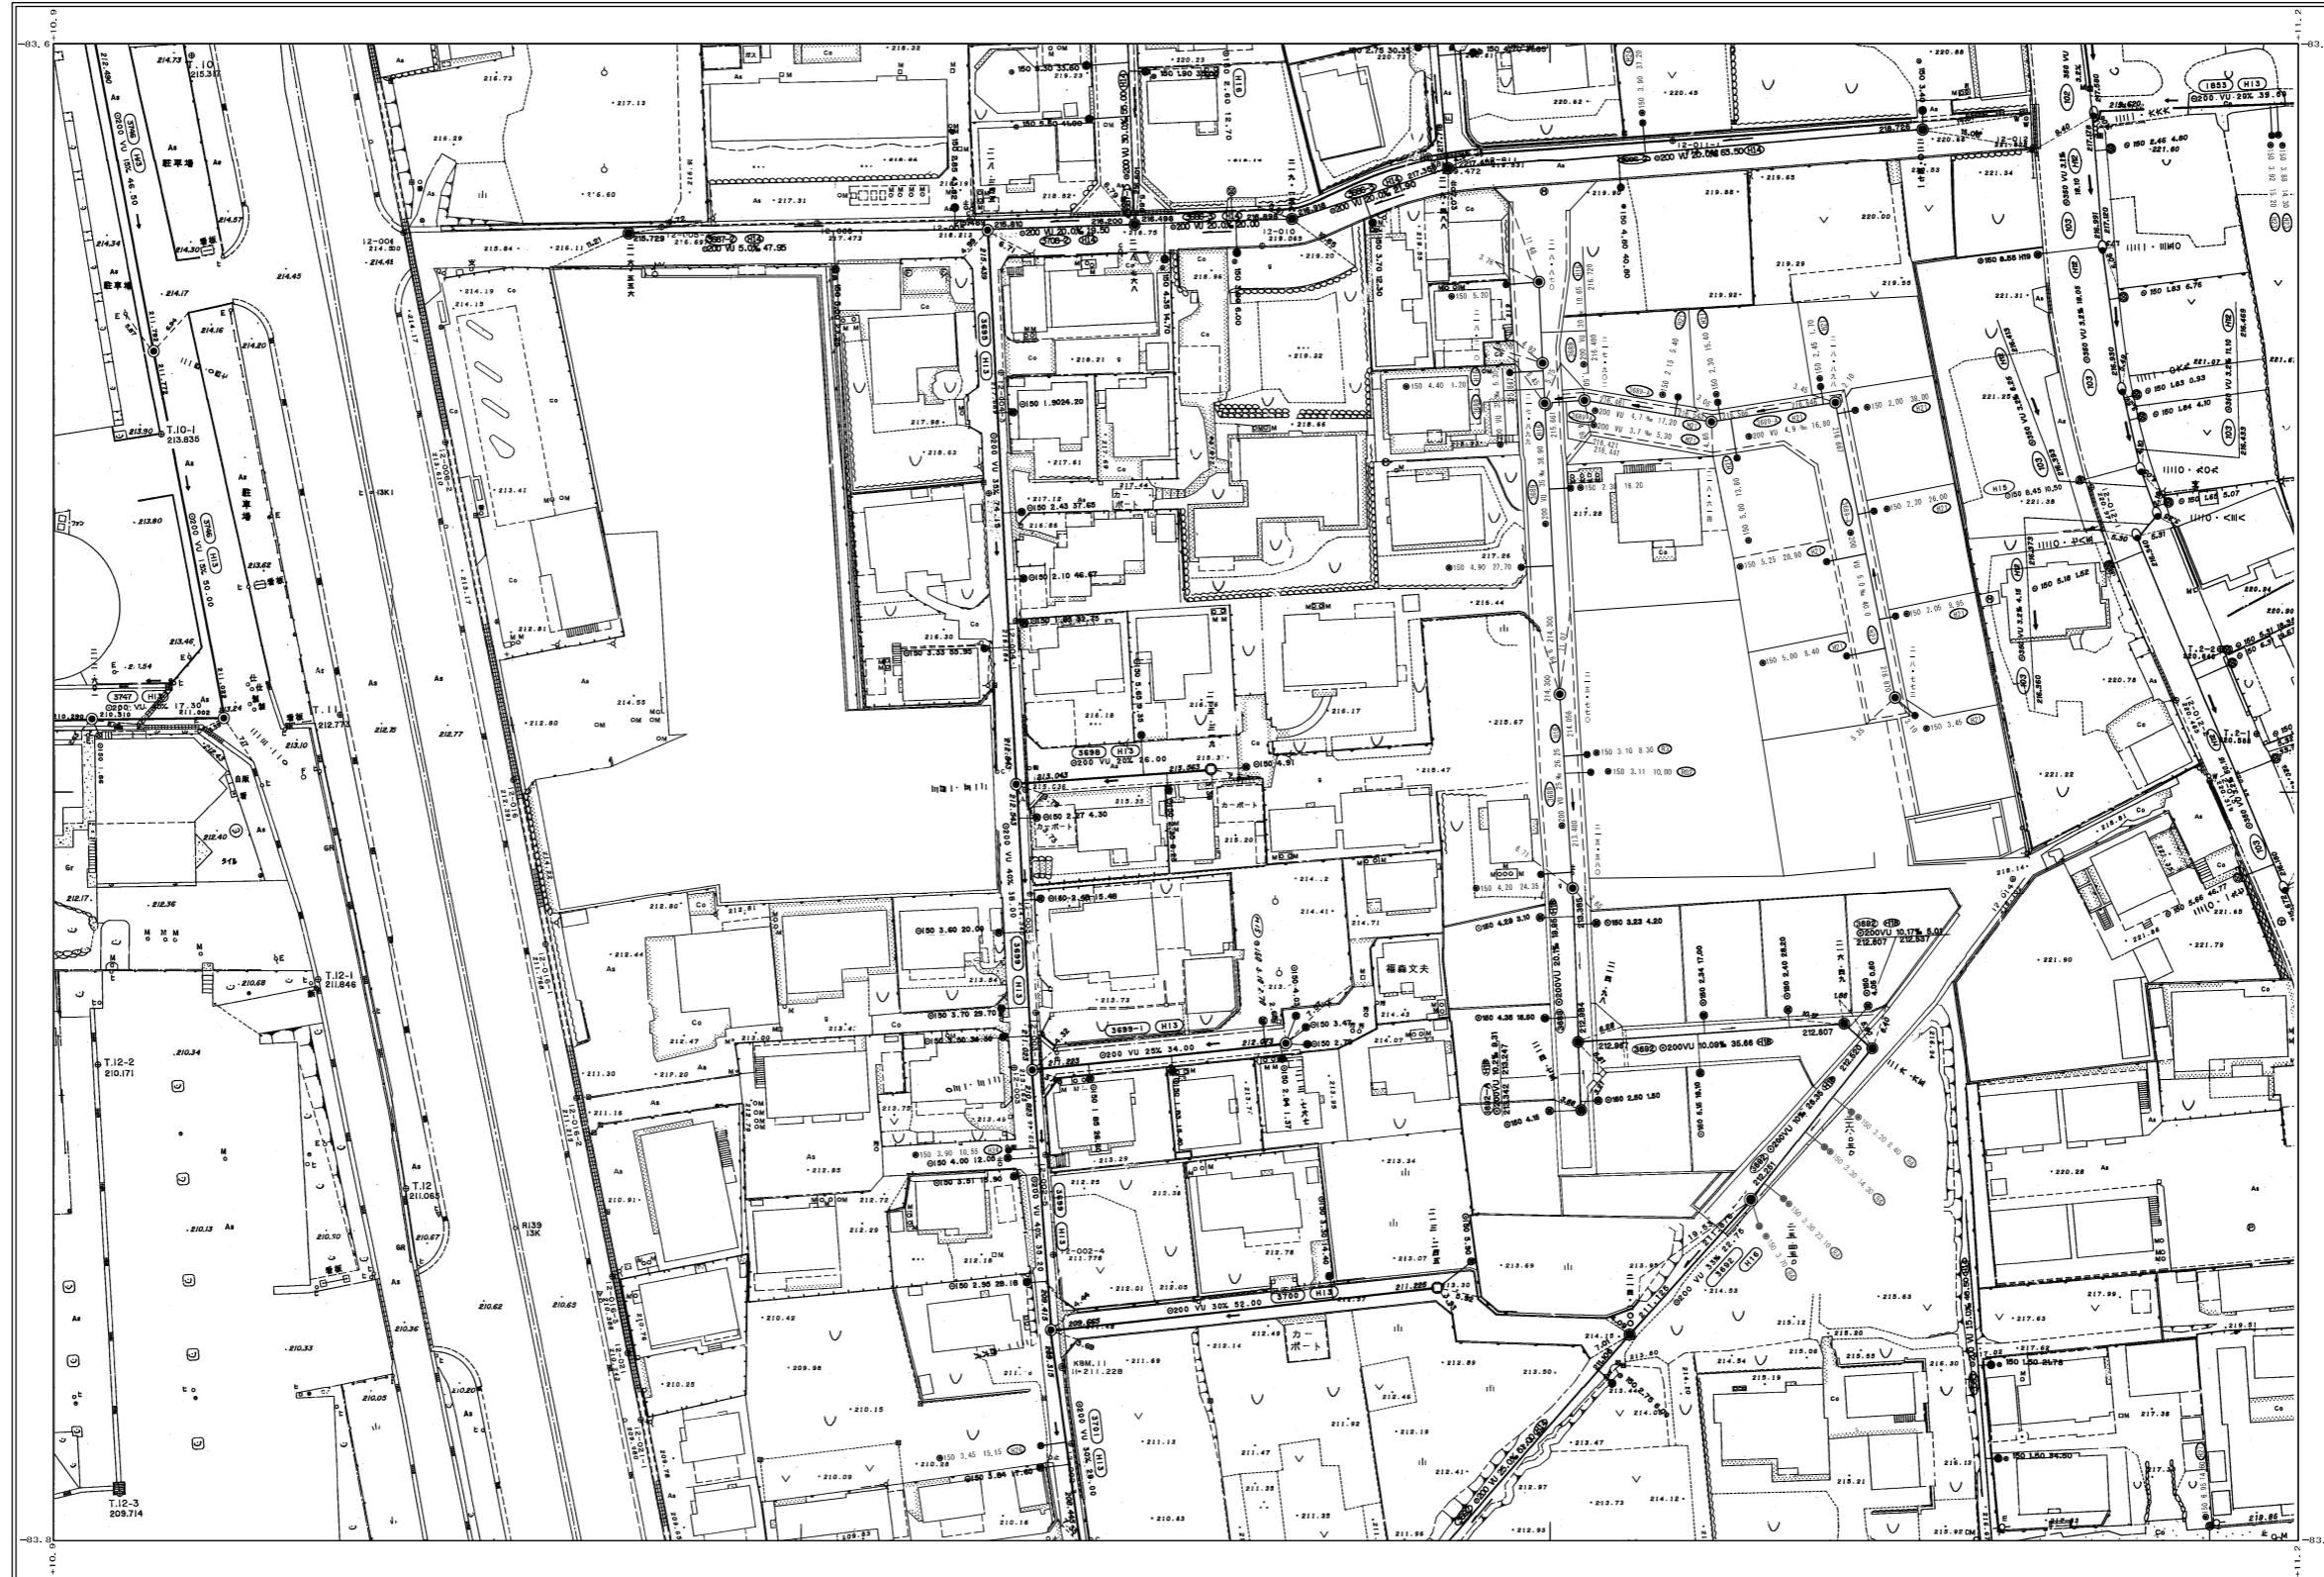

T-6	T-7	T-8
S-6	S-7	S-8
R-6	R-7	R-8

行政区域
静岡県
富士宮市



1:500



富士宮市