富士宮市現況平面図（下水道台帳図）

E−10

1：500

F-9	F-10	F-11
E-9	E-10	E-11
D-9	D-10	D-11

行政区画

静岡県
富士宮市

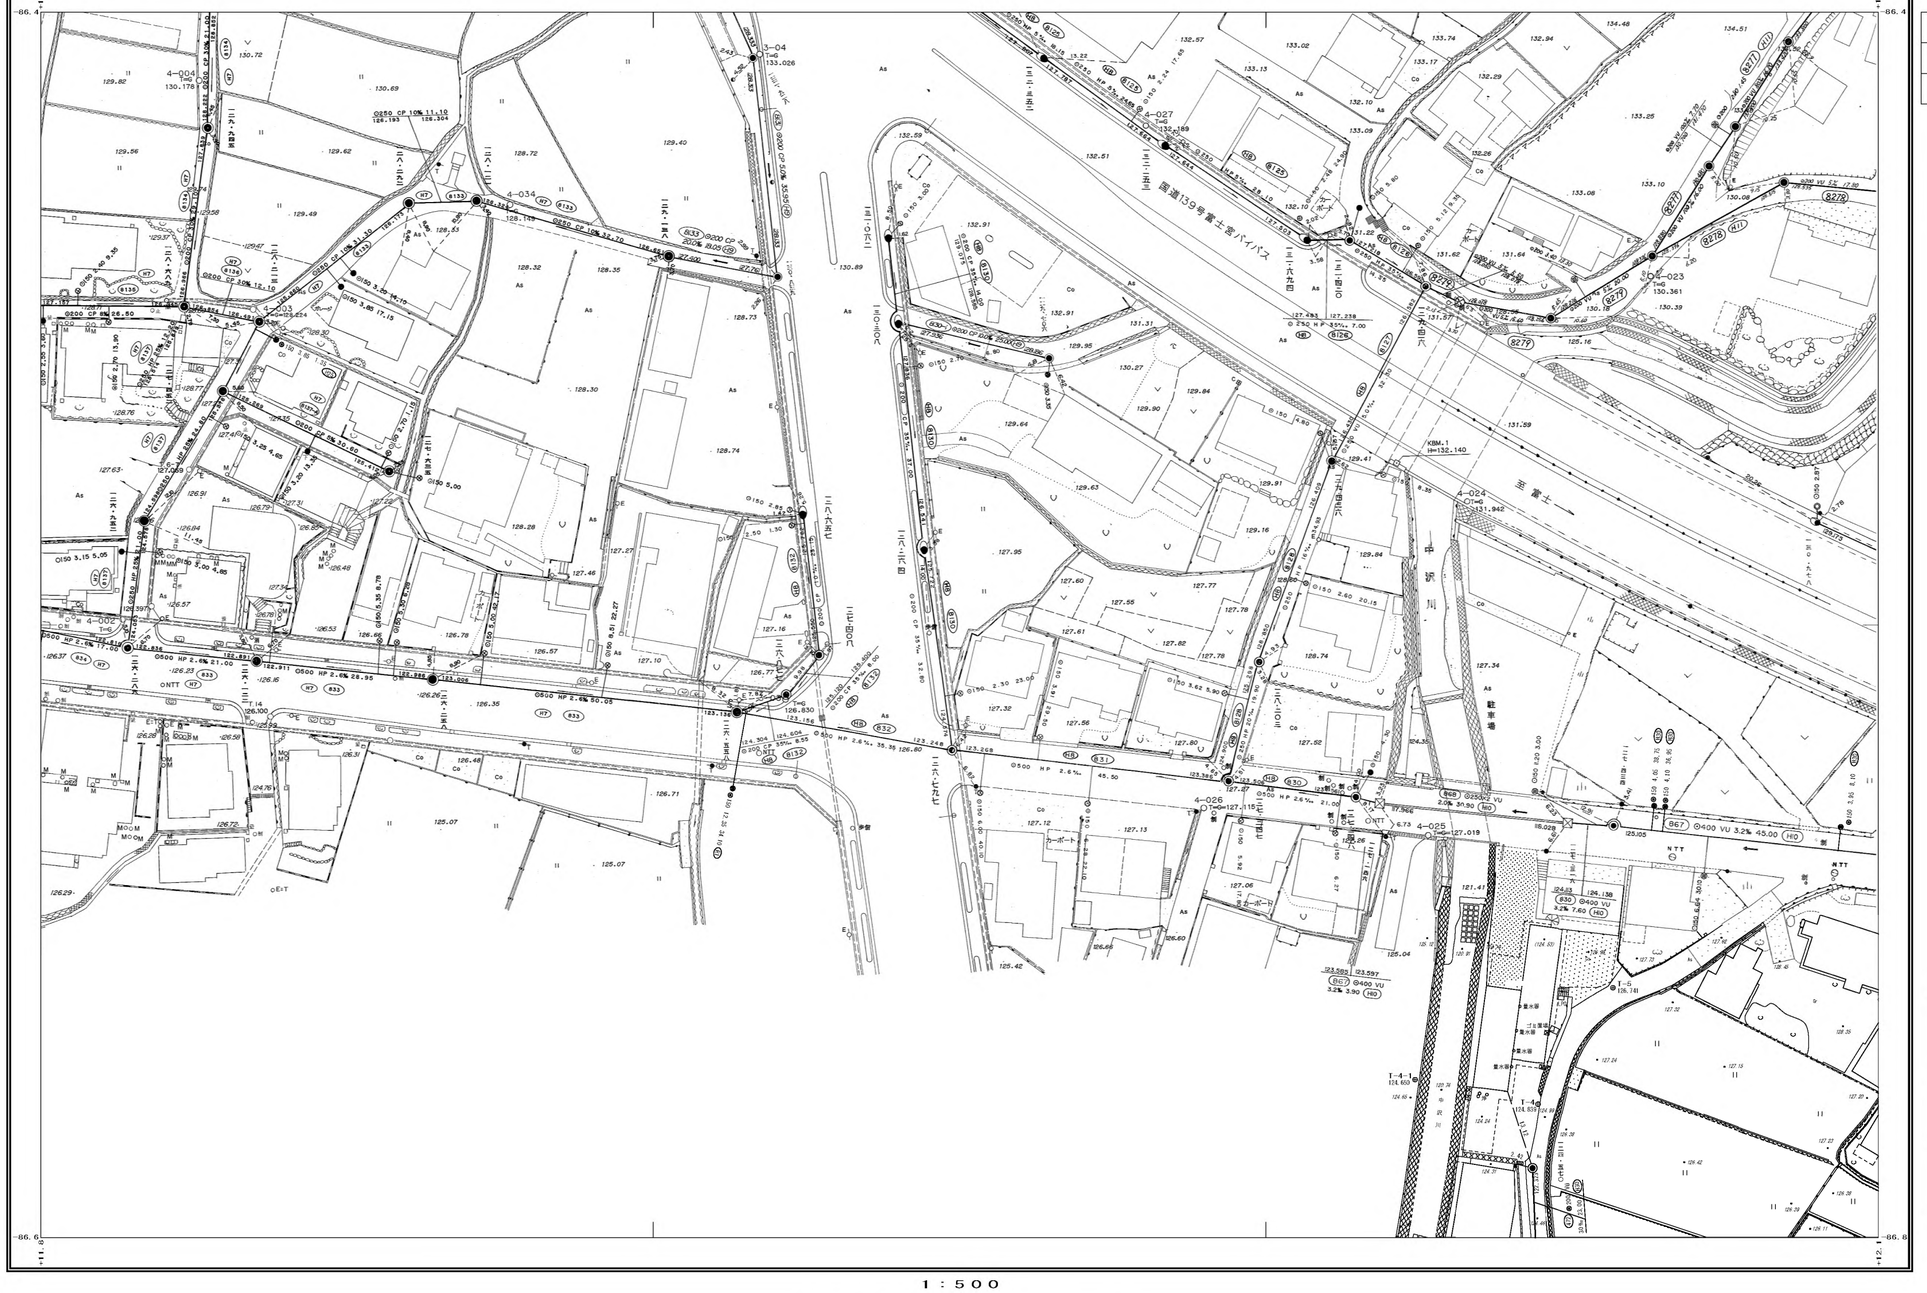

1：500

0　10　20　30　40　50m

富士宮市

E−10