


富士宮市現況平面図（下水道台帳図）


C-10

1:500

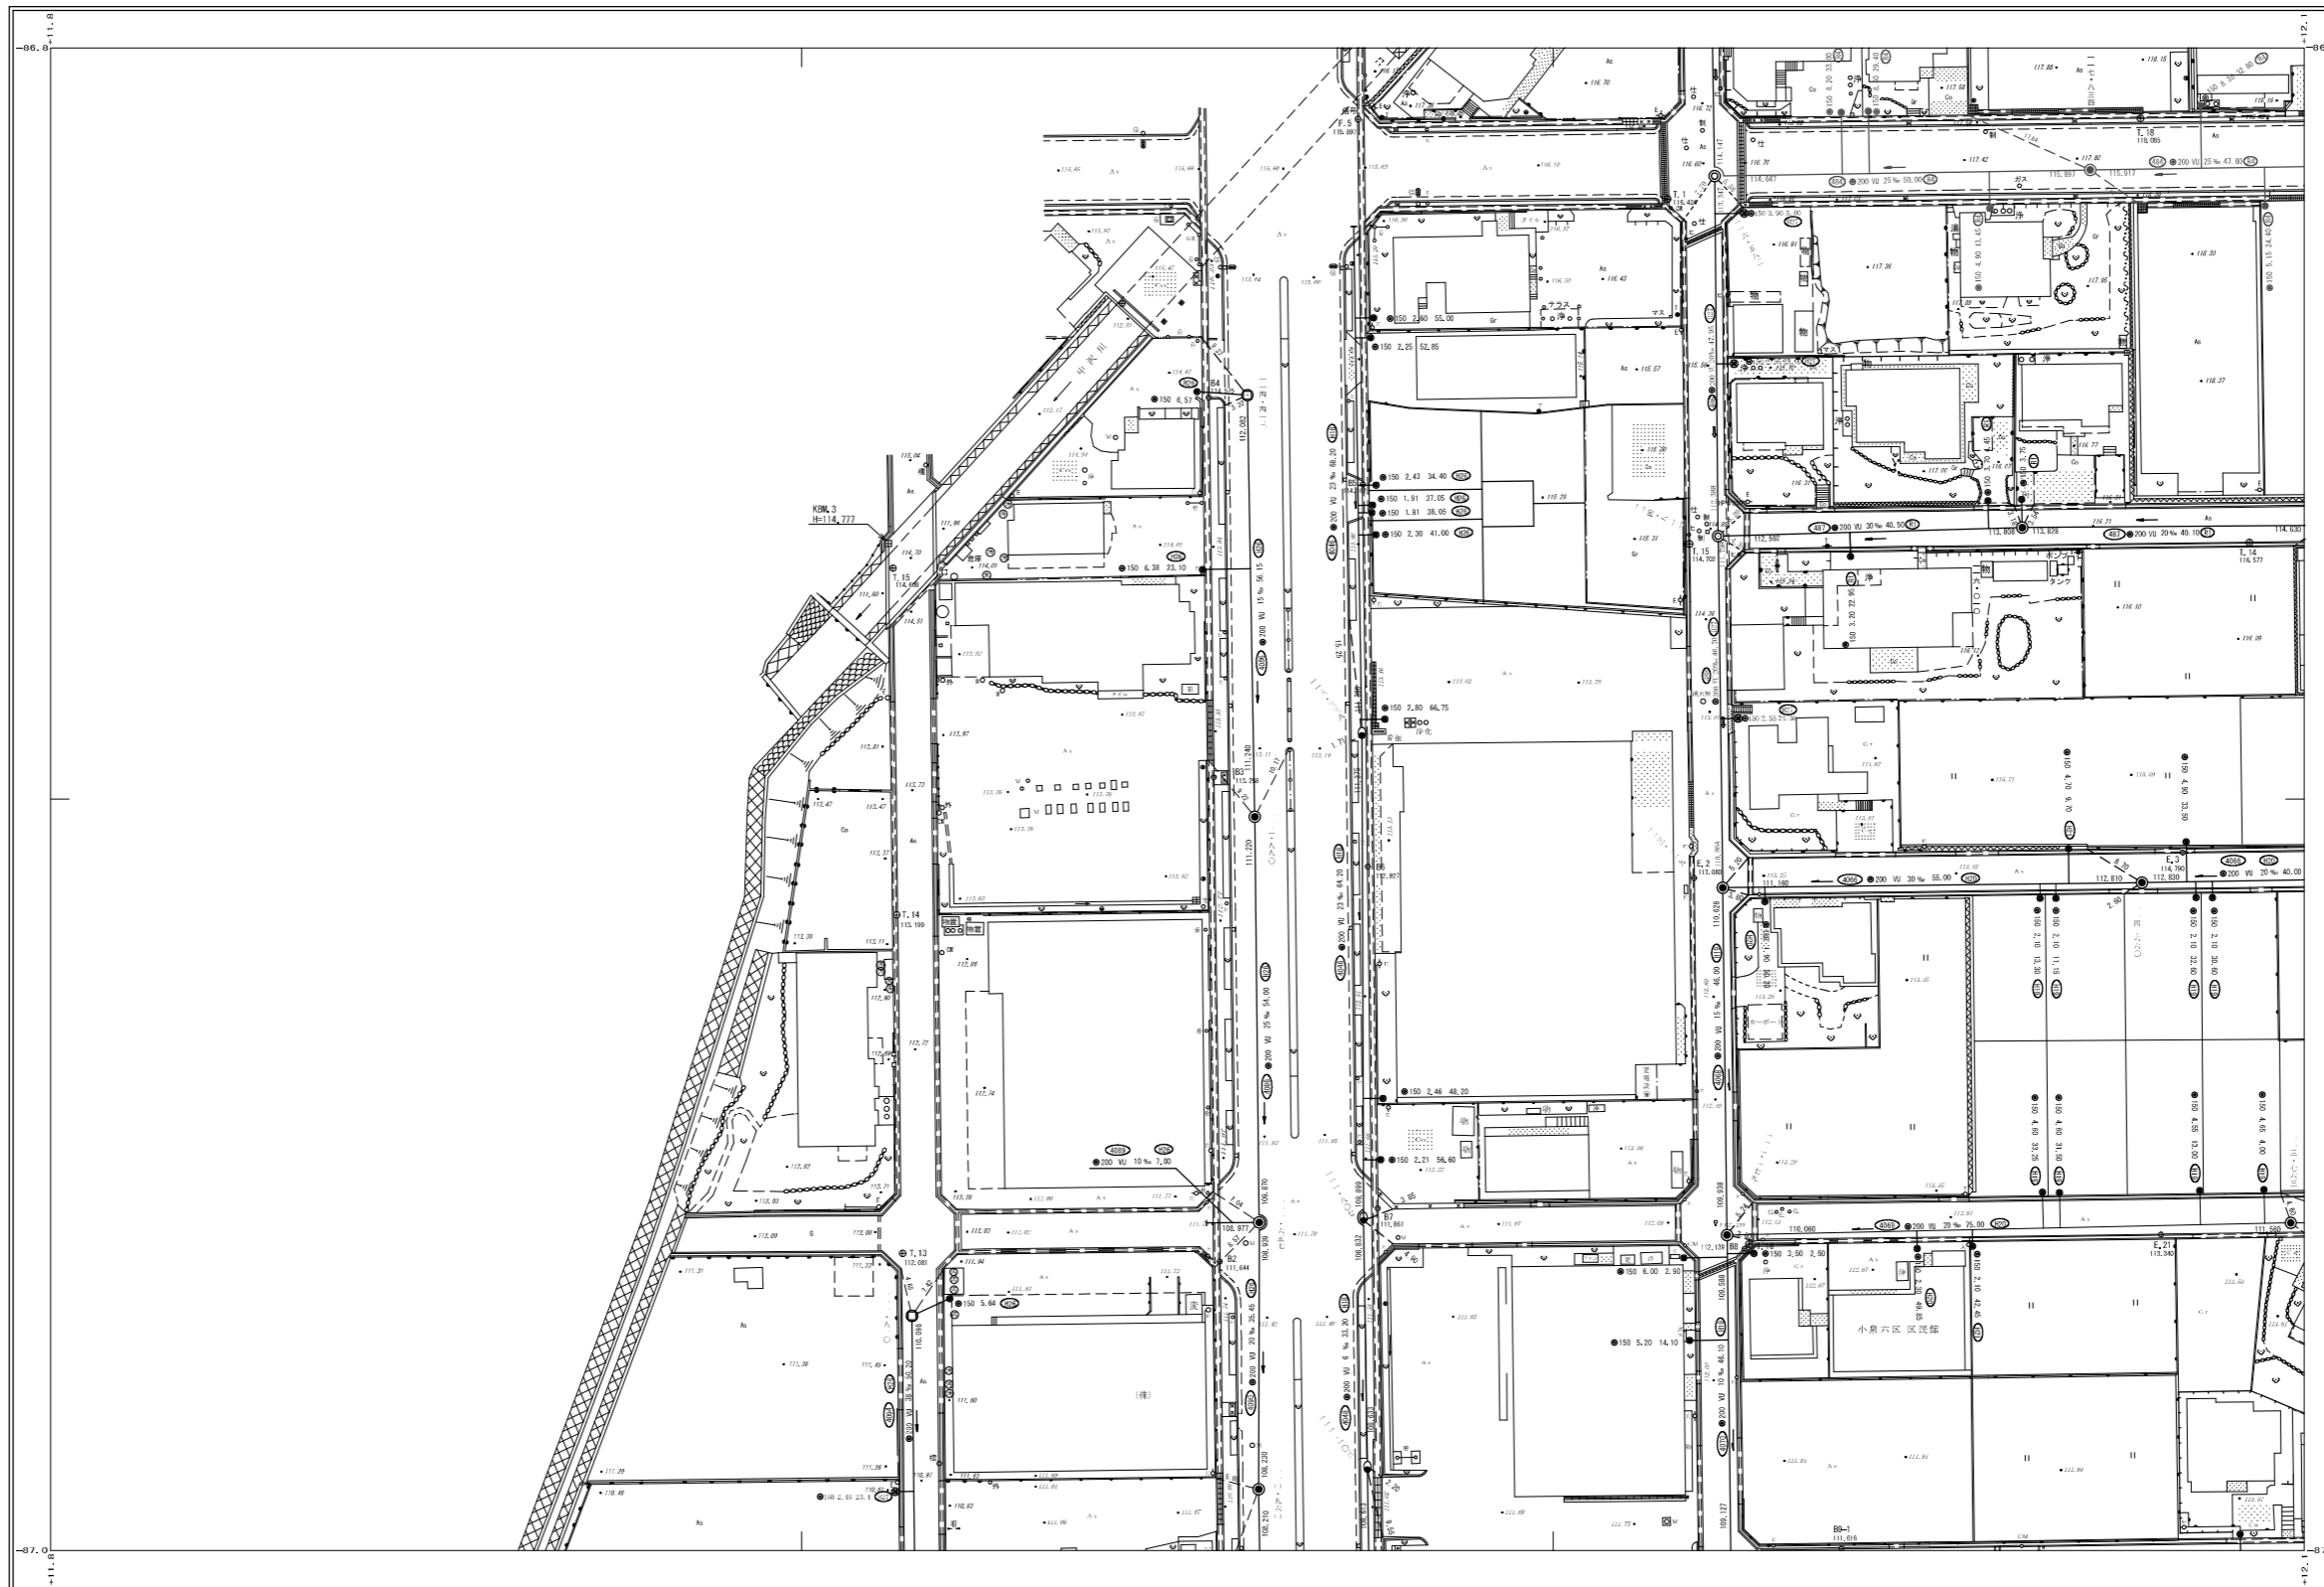

D-9	D-10	D-11
C-9	C-10	C-11
B-9	B-10	B-11

行政区域
静岡県
富士宮市

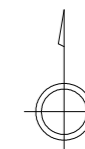

富士宮市

C-10