富士宮市現況平面図（下水道台帳図）

A-10

1：500

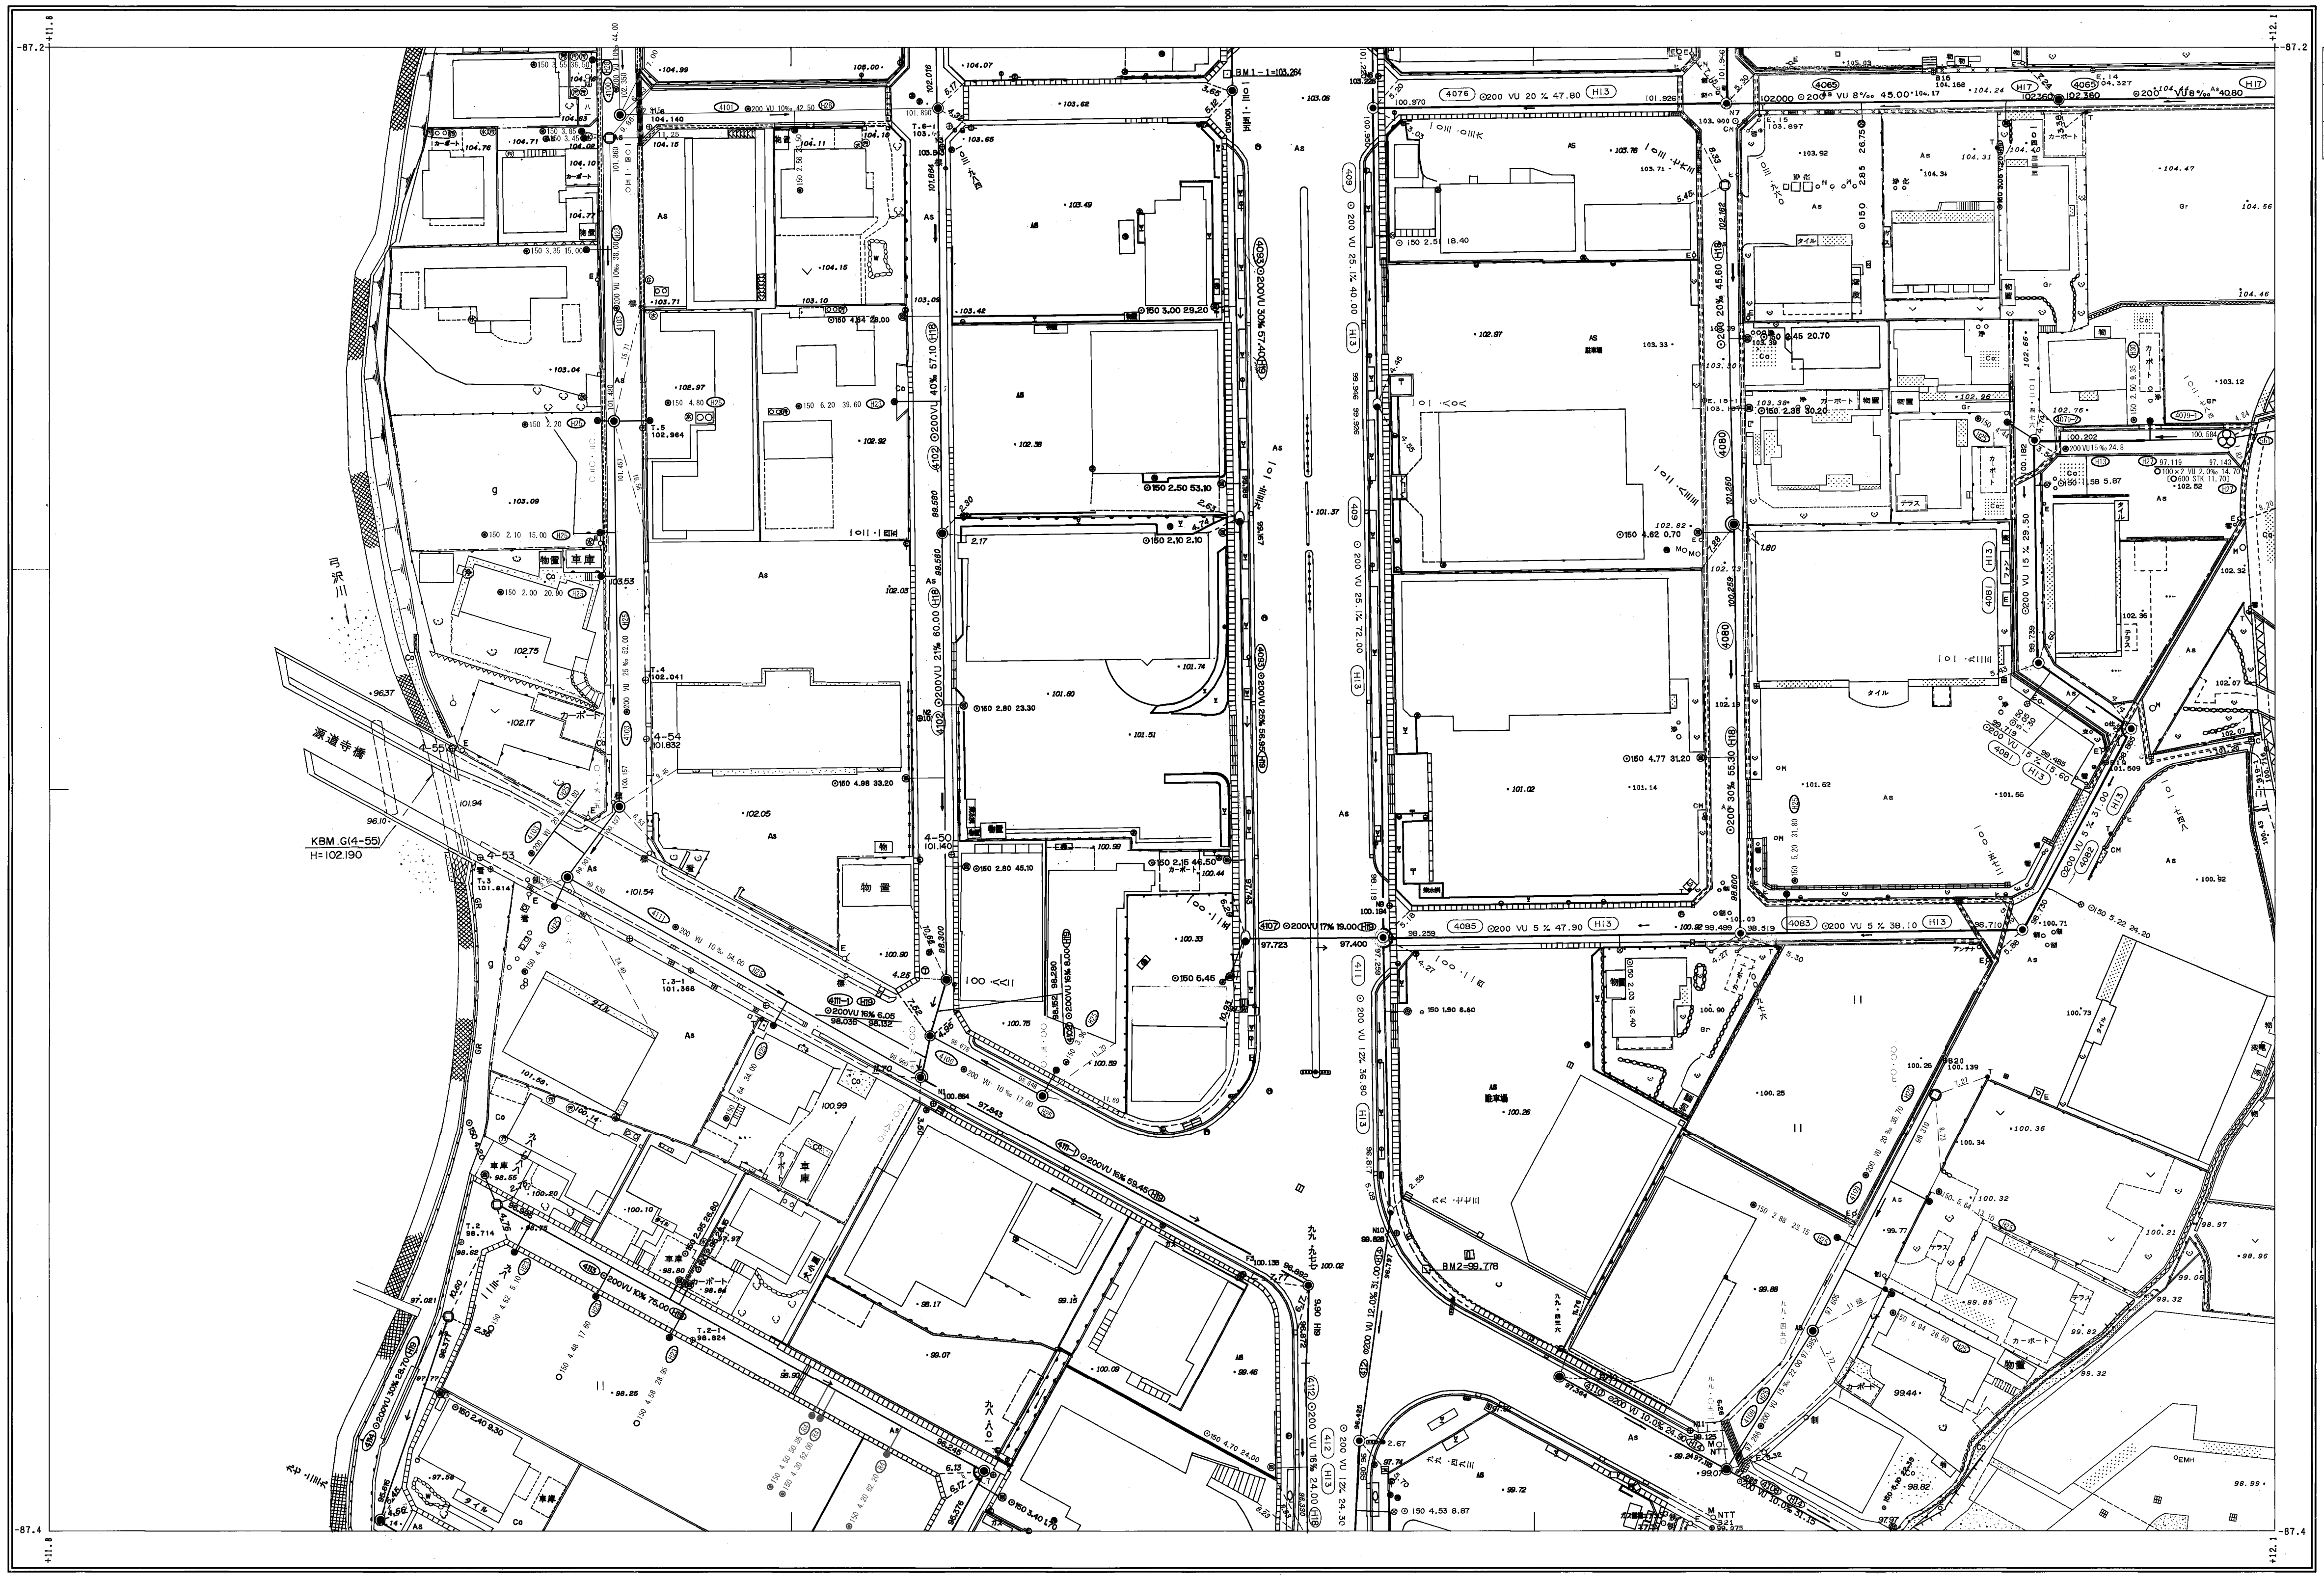

	B-10	B-11
A-9	**A-10**	A-11
	A'-10	A'-11

行政区画

静岡県
富士宮市

富士宮市

A-10

1:500

0 10 20 30 40 50