


富士宮市現況平面図 (下水道台帳図)


J-2

1:500

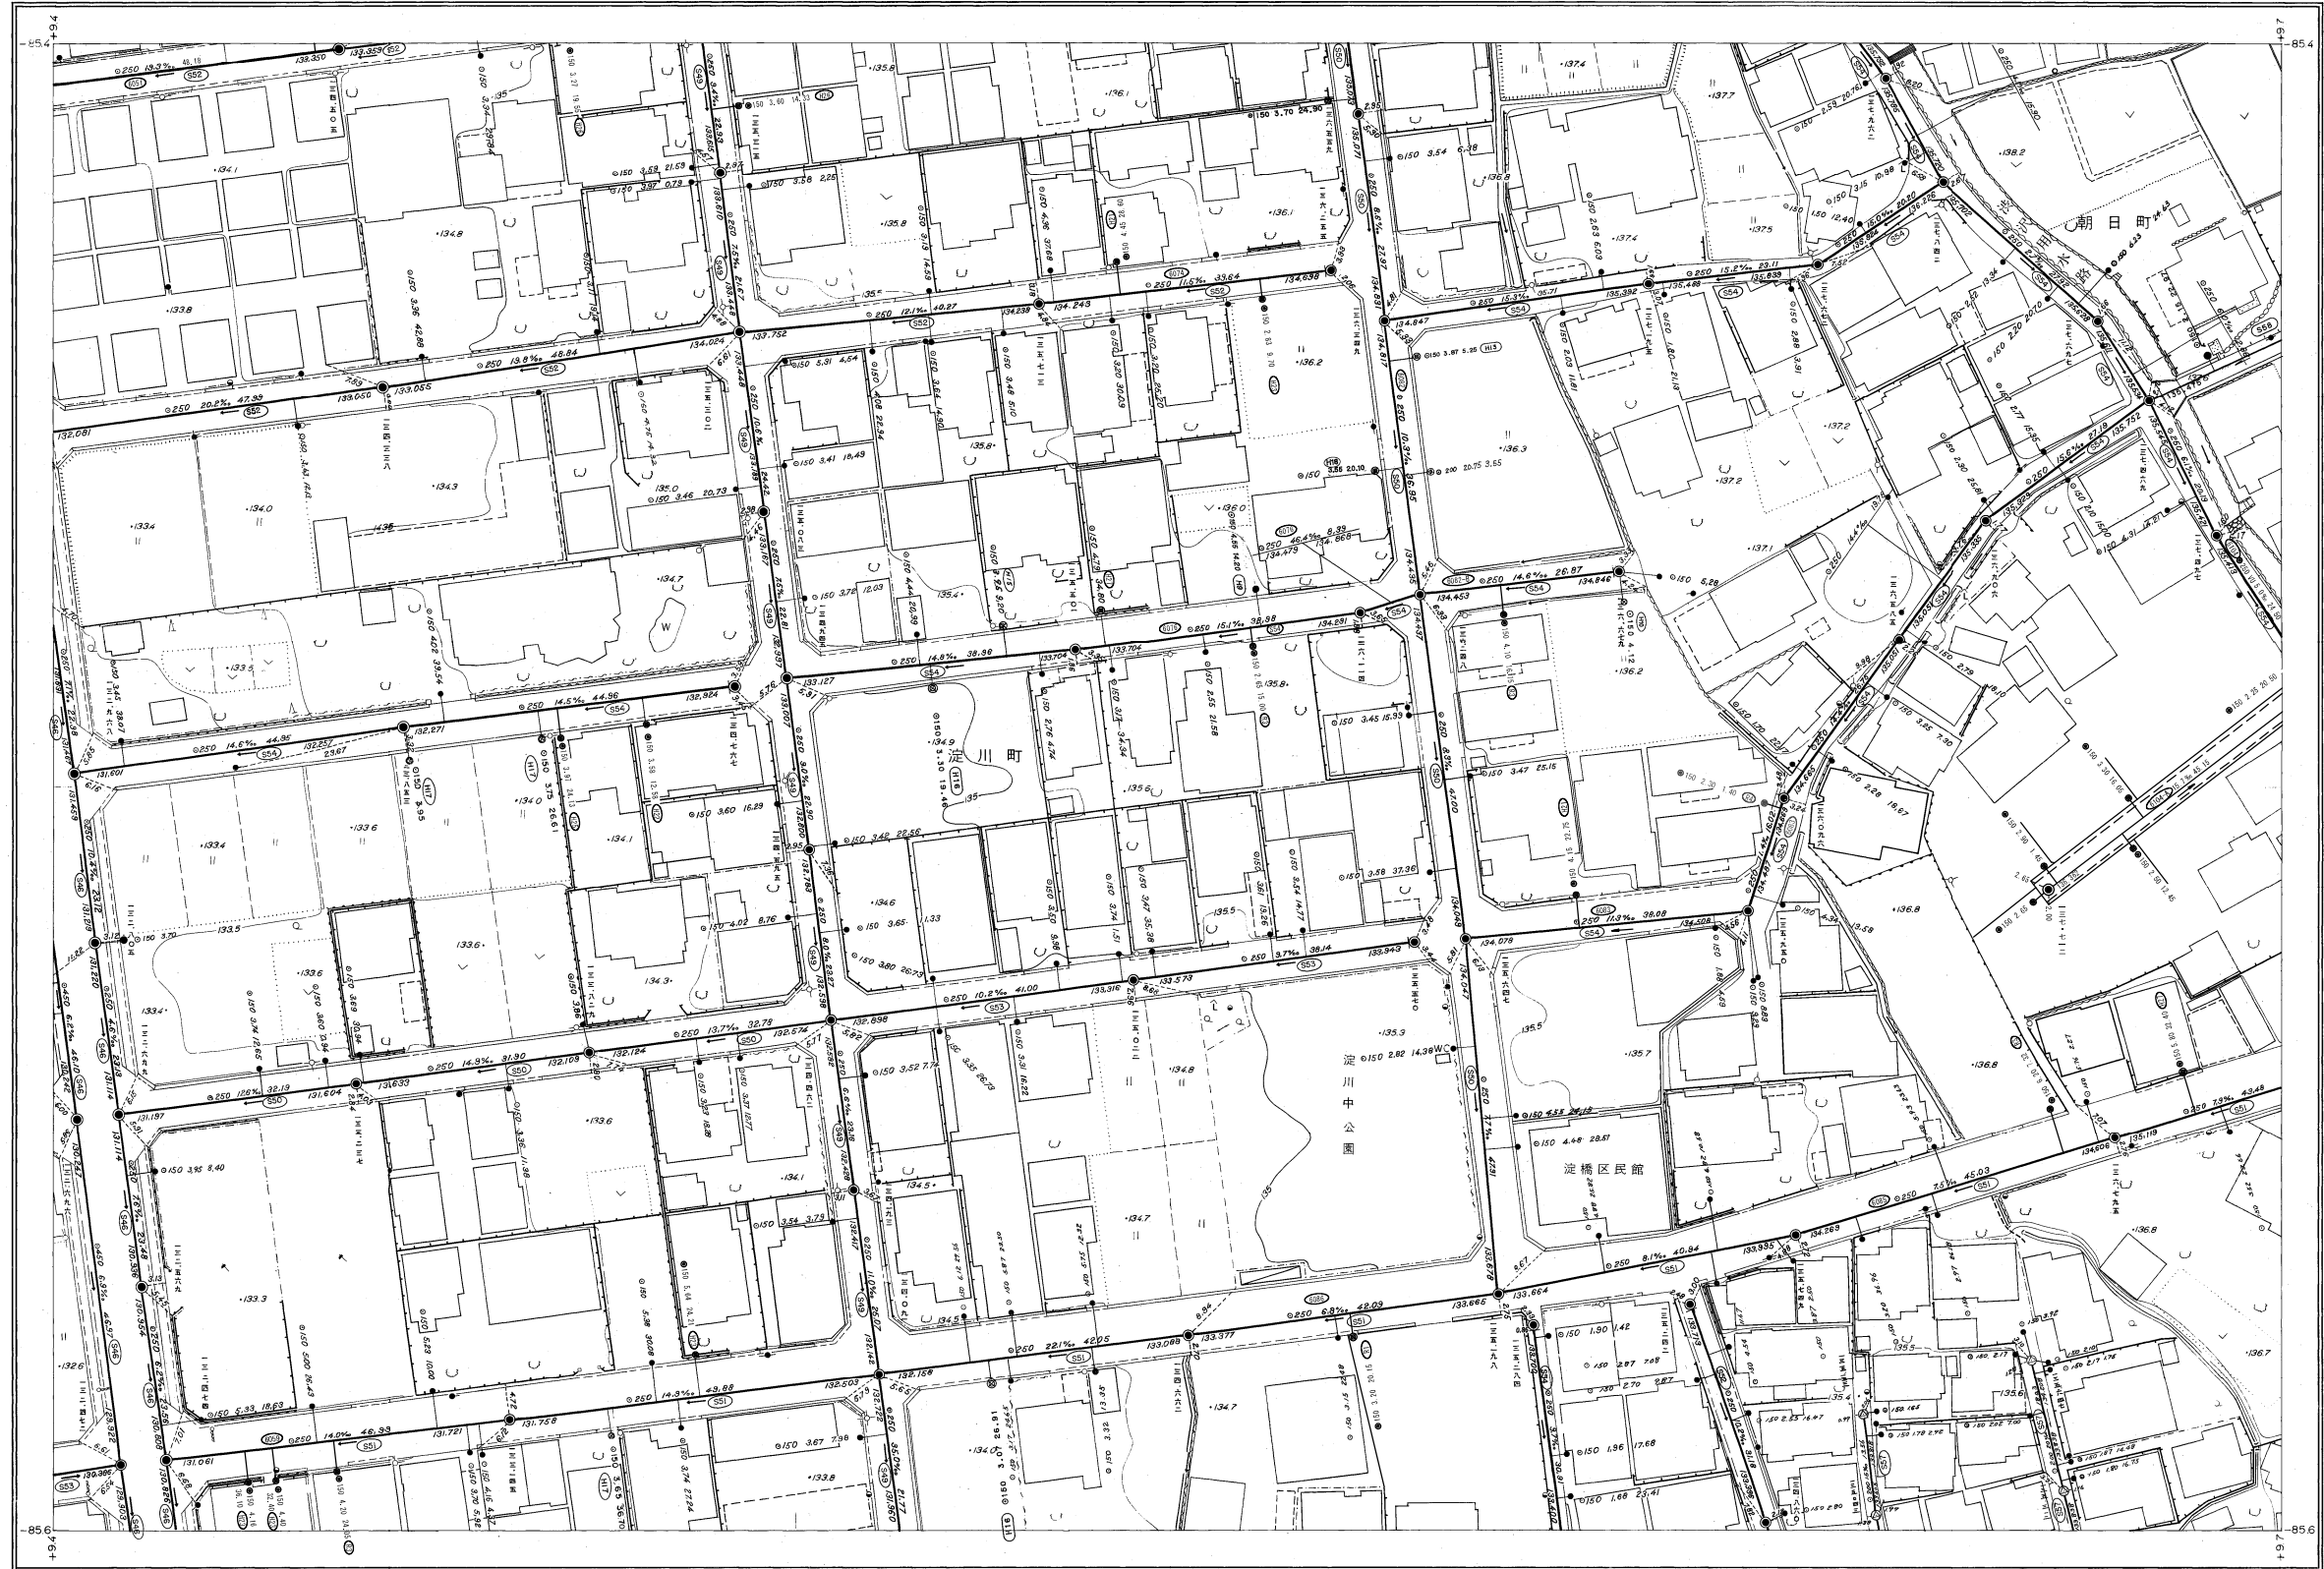


K-1	K-2	K-3
J-1	J-2	J-3
I-1	I-2	I-3

行政区画
静岡県
富士宮市

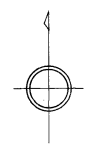

富士宮市

1:500

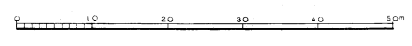

J-2