


富士宮市現況平面図（下水道台帳図）

L-3


1:500

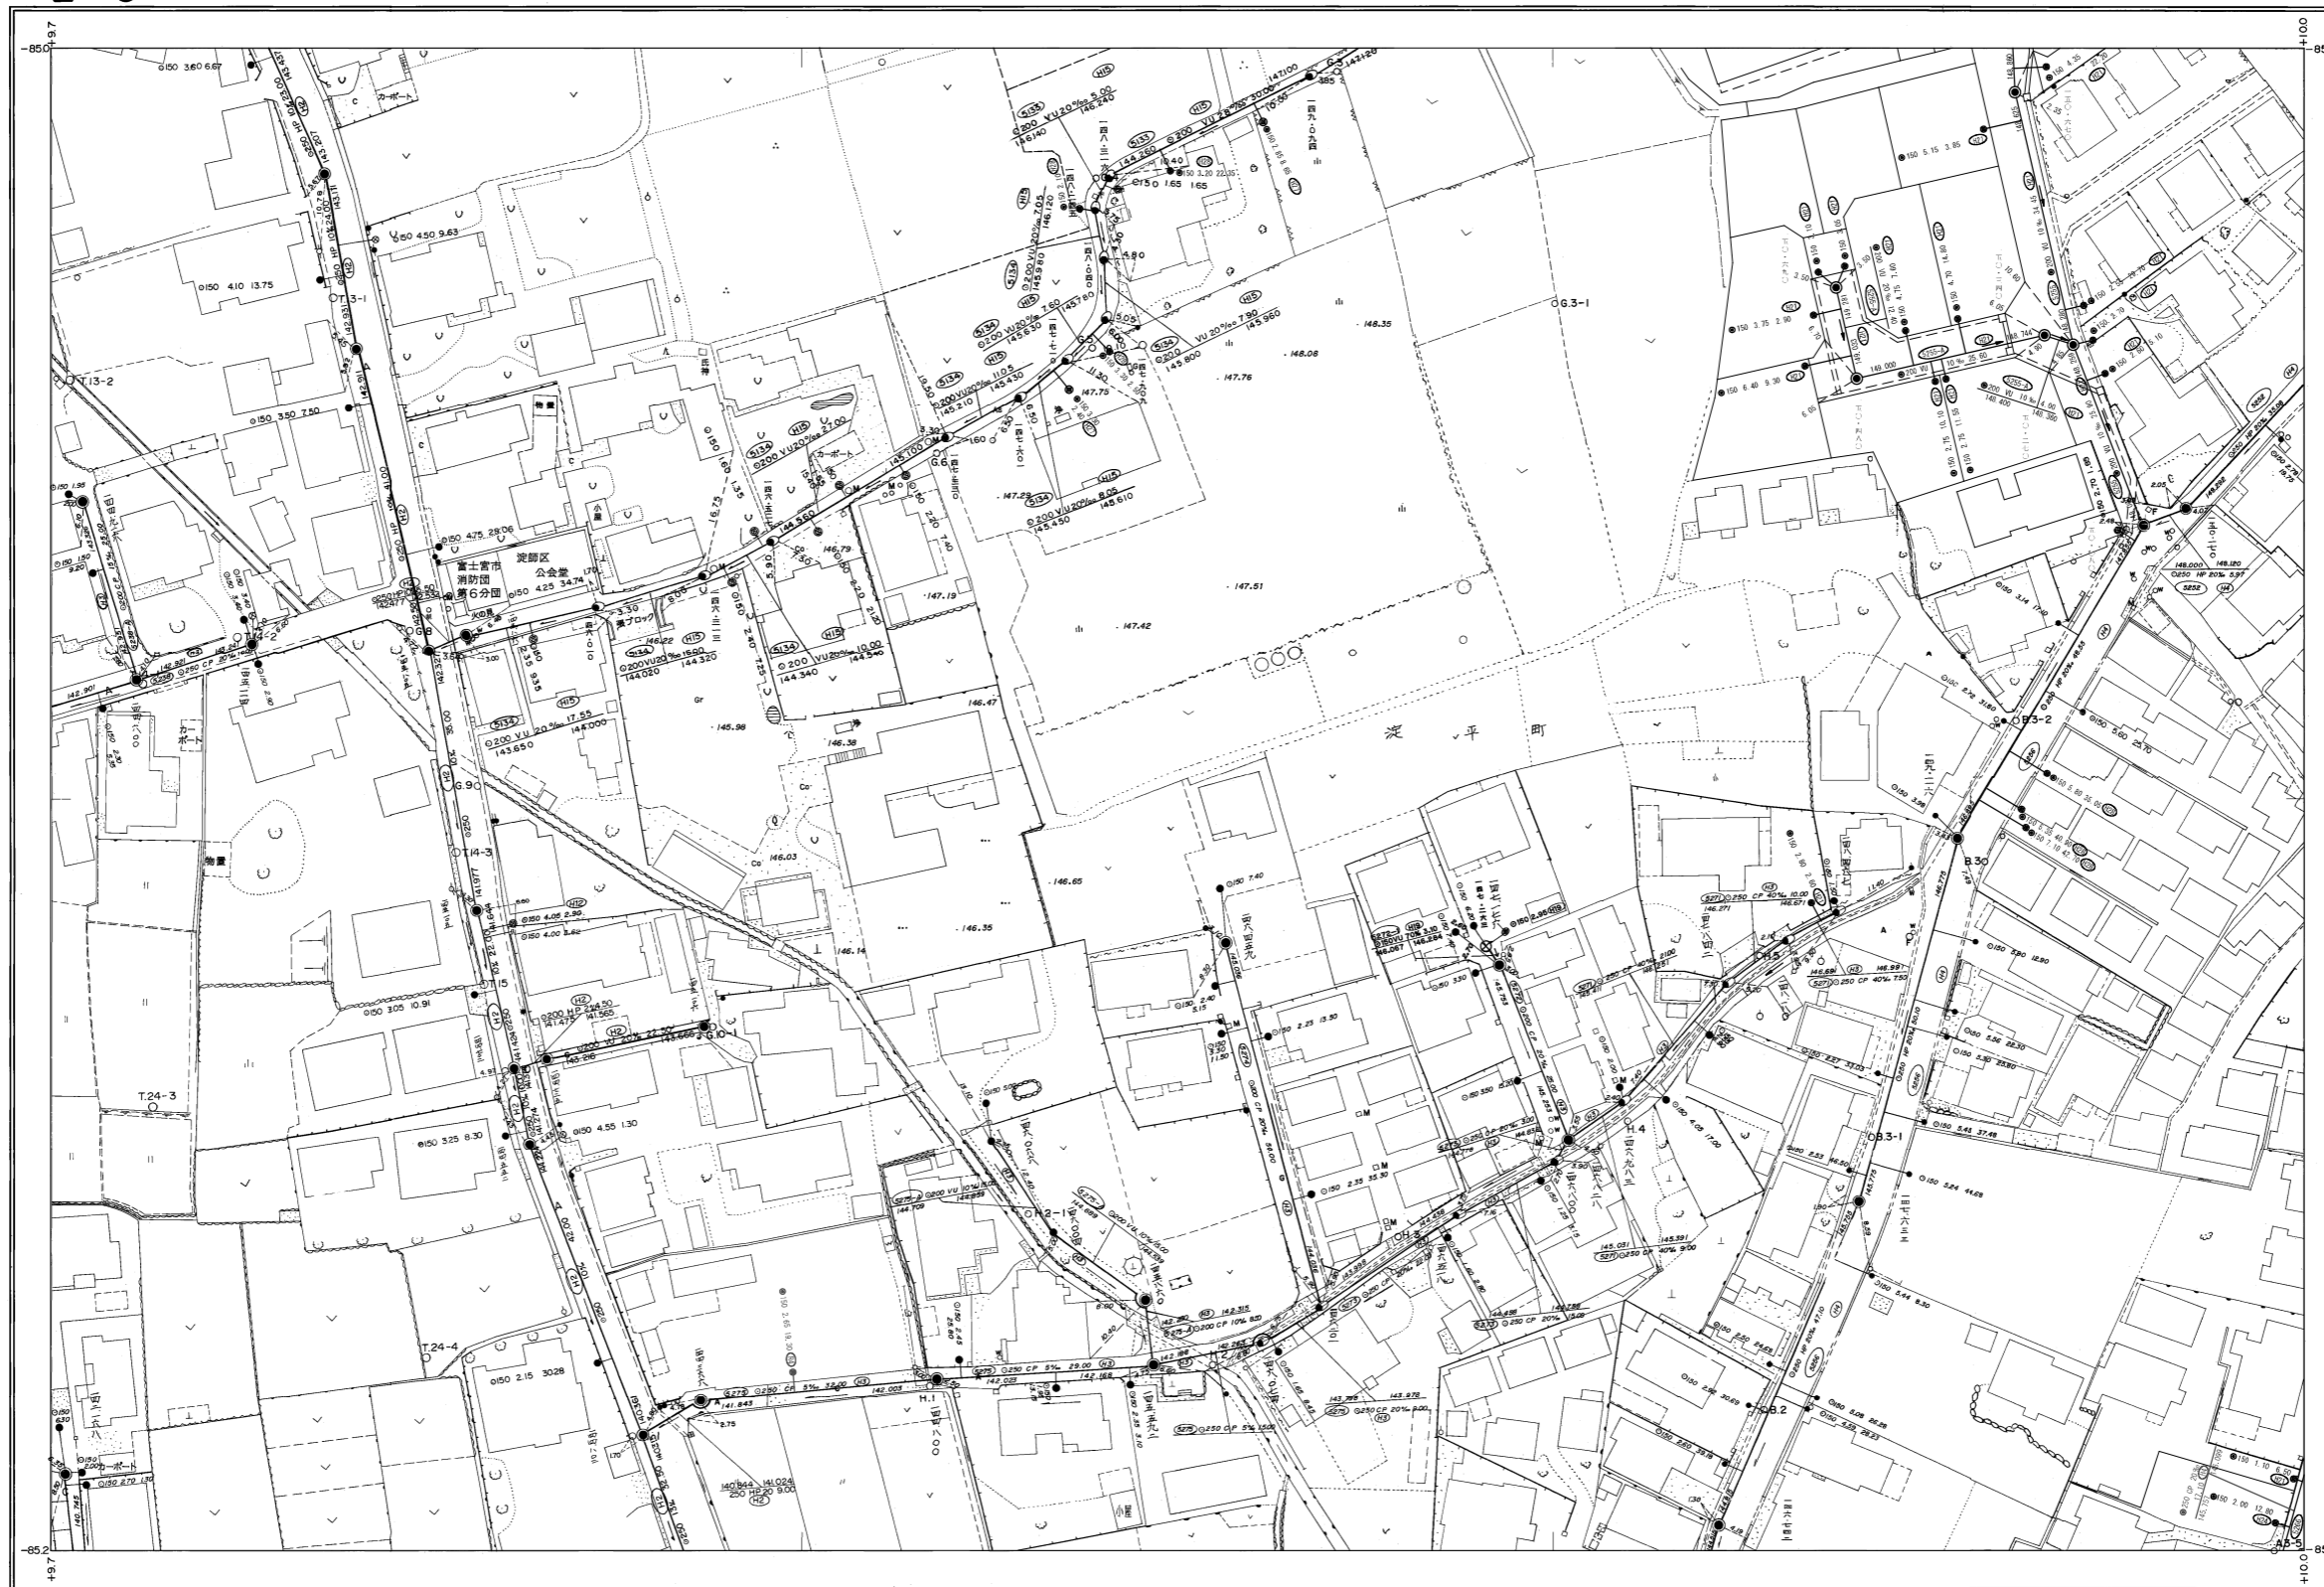

M-2	M-3	M-4
L-2	L-3	L-4
K-2	K-3	K-4

行政区画

静岡県
富士宮市

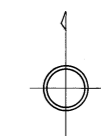

富士宮市

1:500



L-3