富士宮市現況平面図（下水道台帳図）

1:500

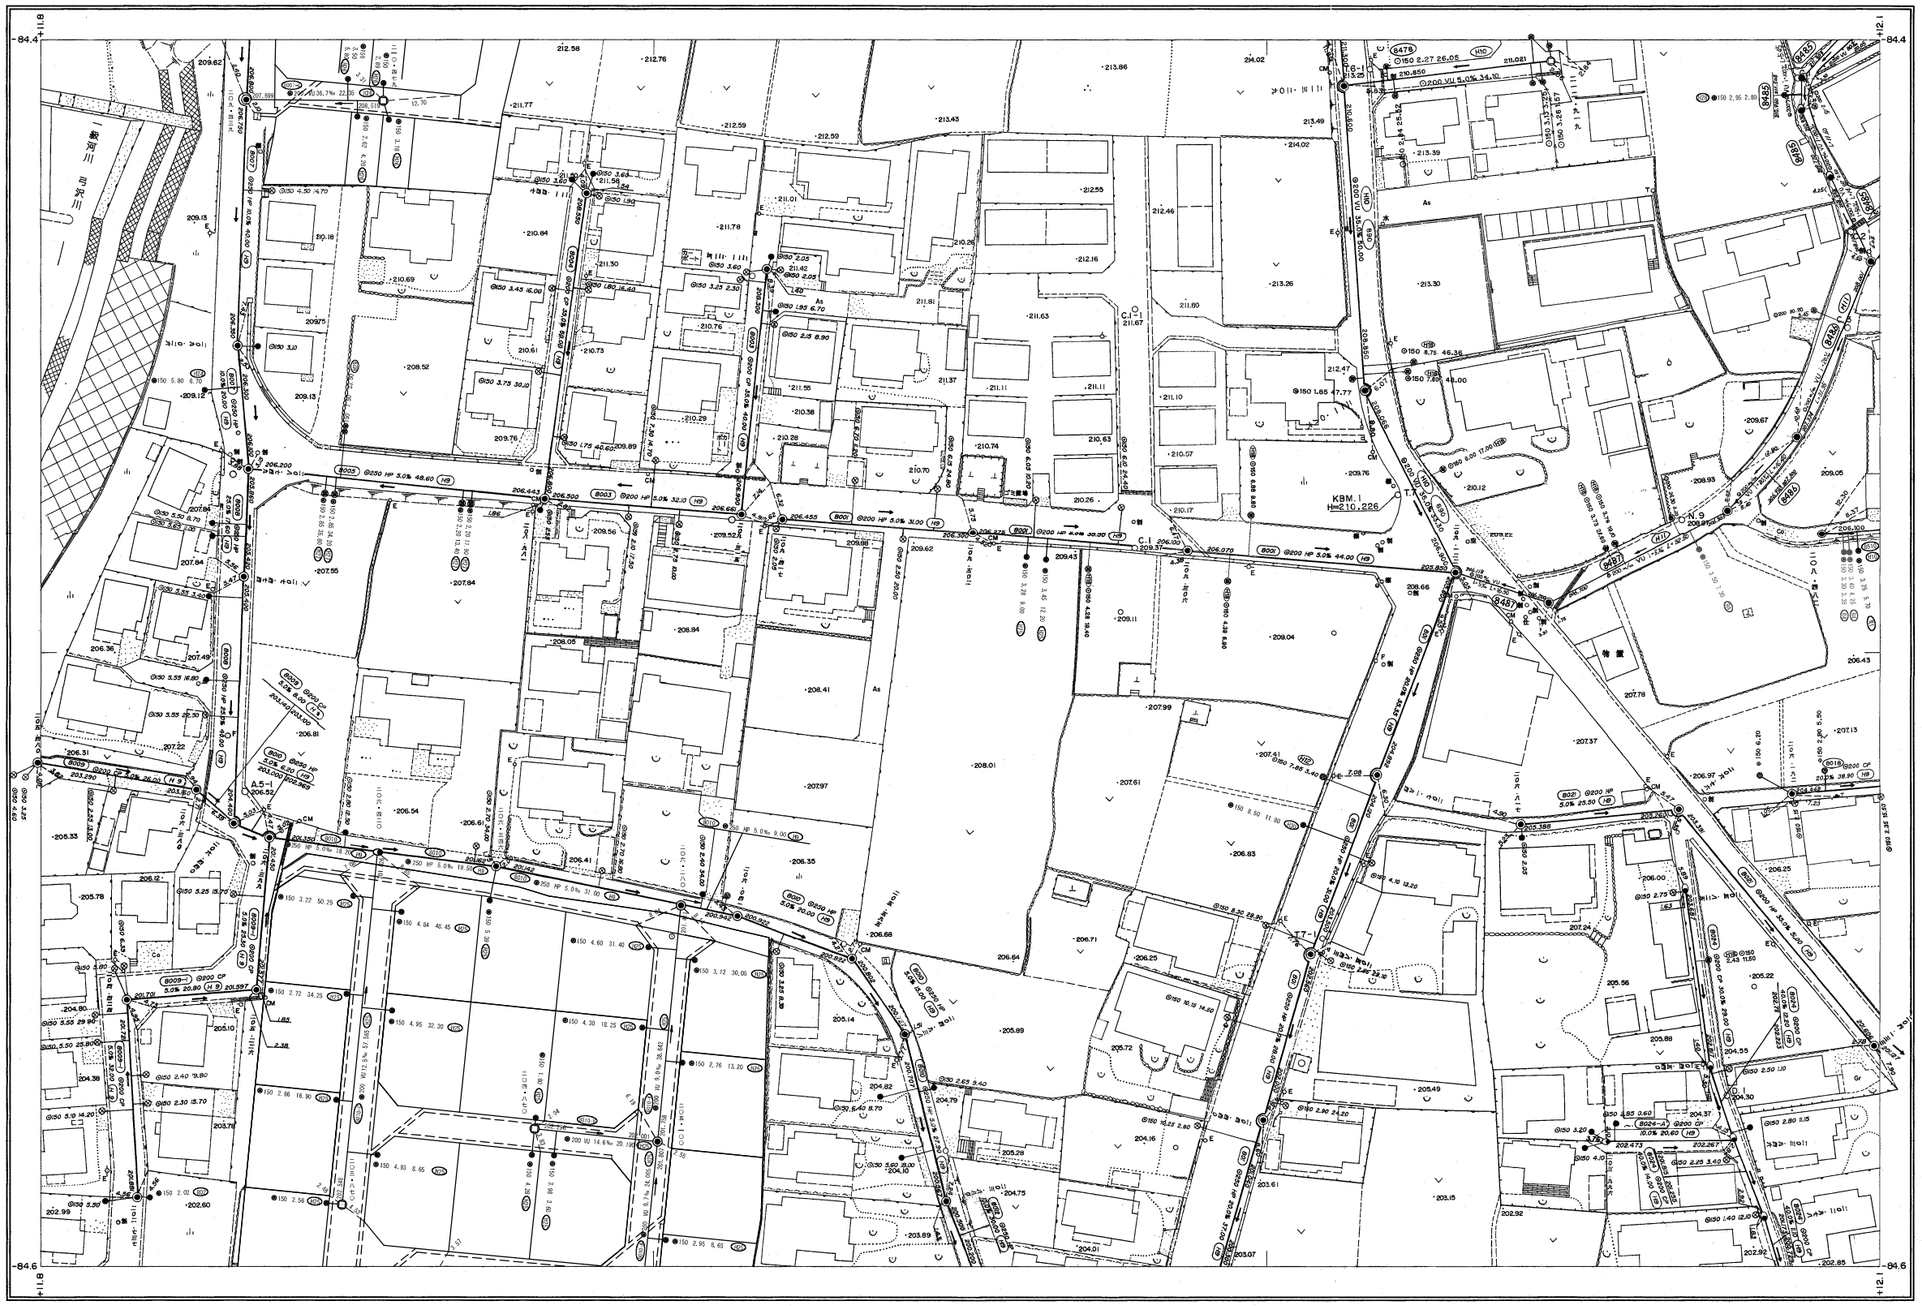

P-9	P-10	P-11
O-9	O-10	O-11
N-9	N-10	N-11

行政区画

静岡県
富士宮市

1:500