


富士宮市現況平面図（下水道台帳図）

K-11


1:500

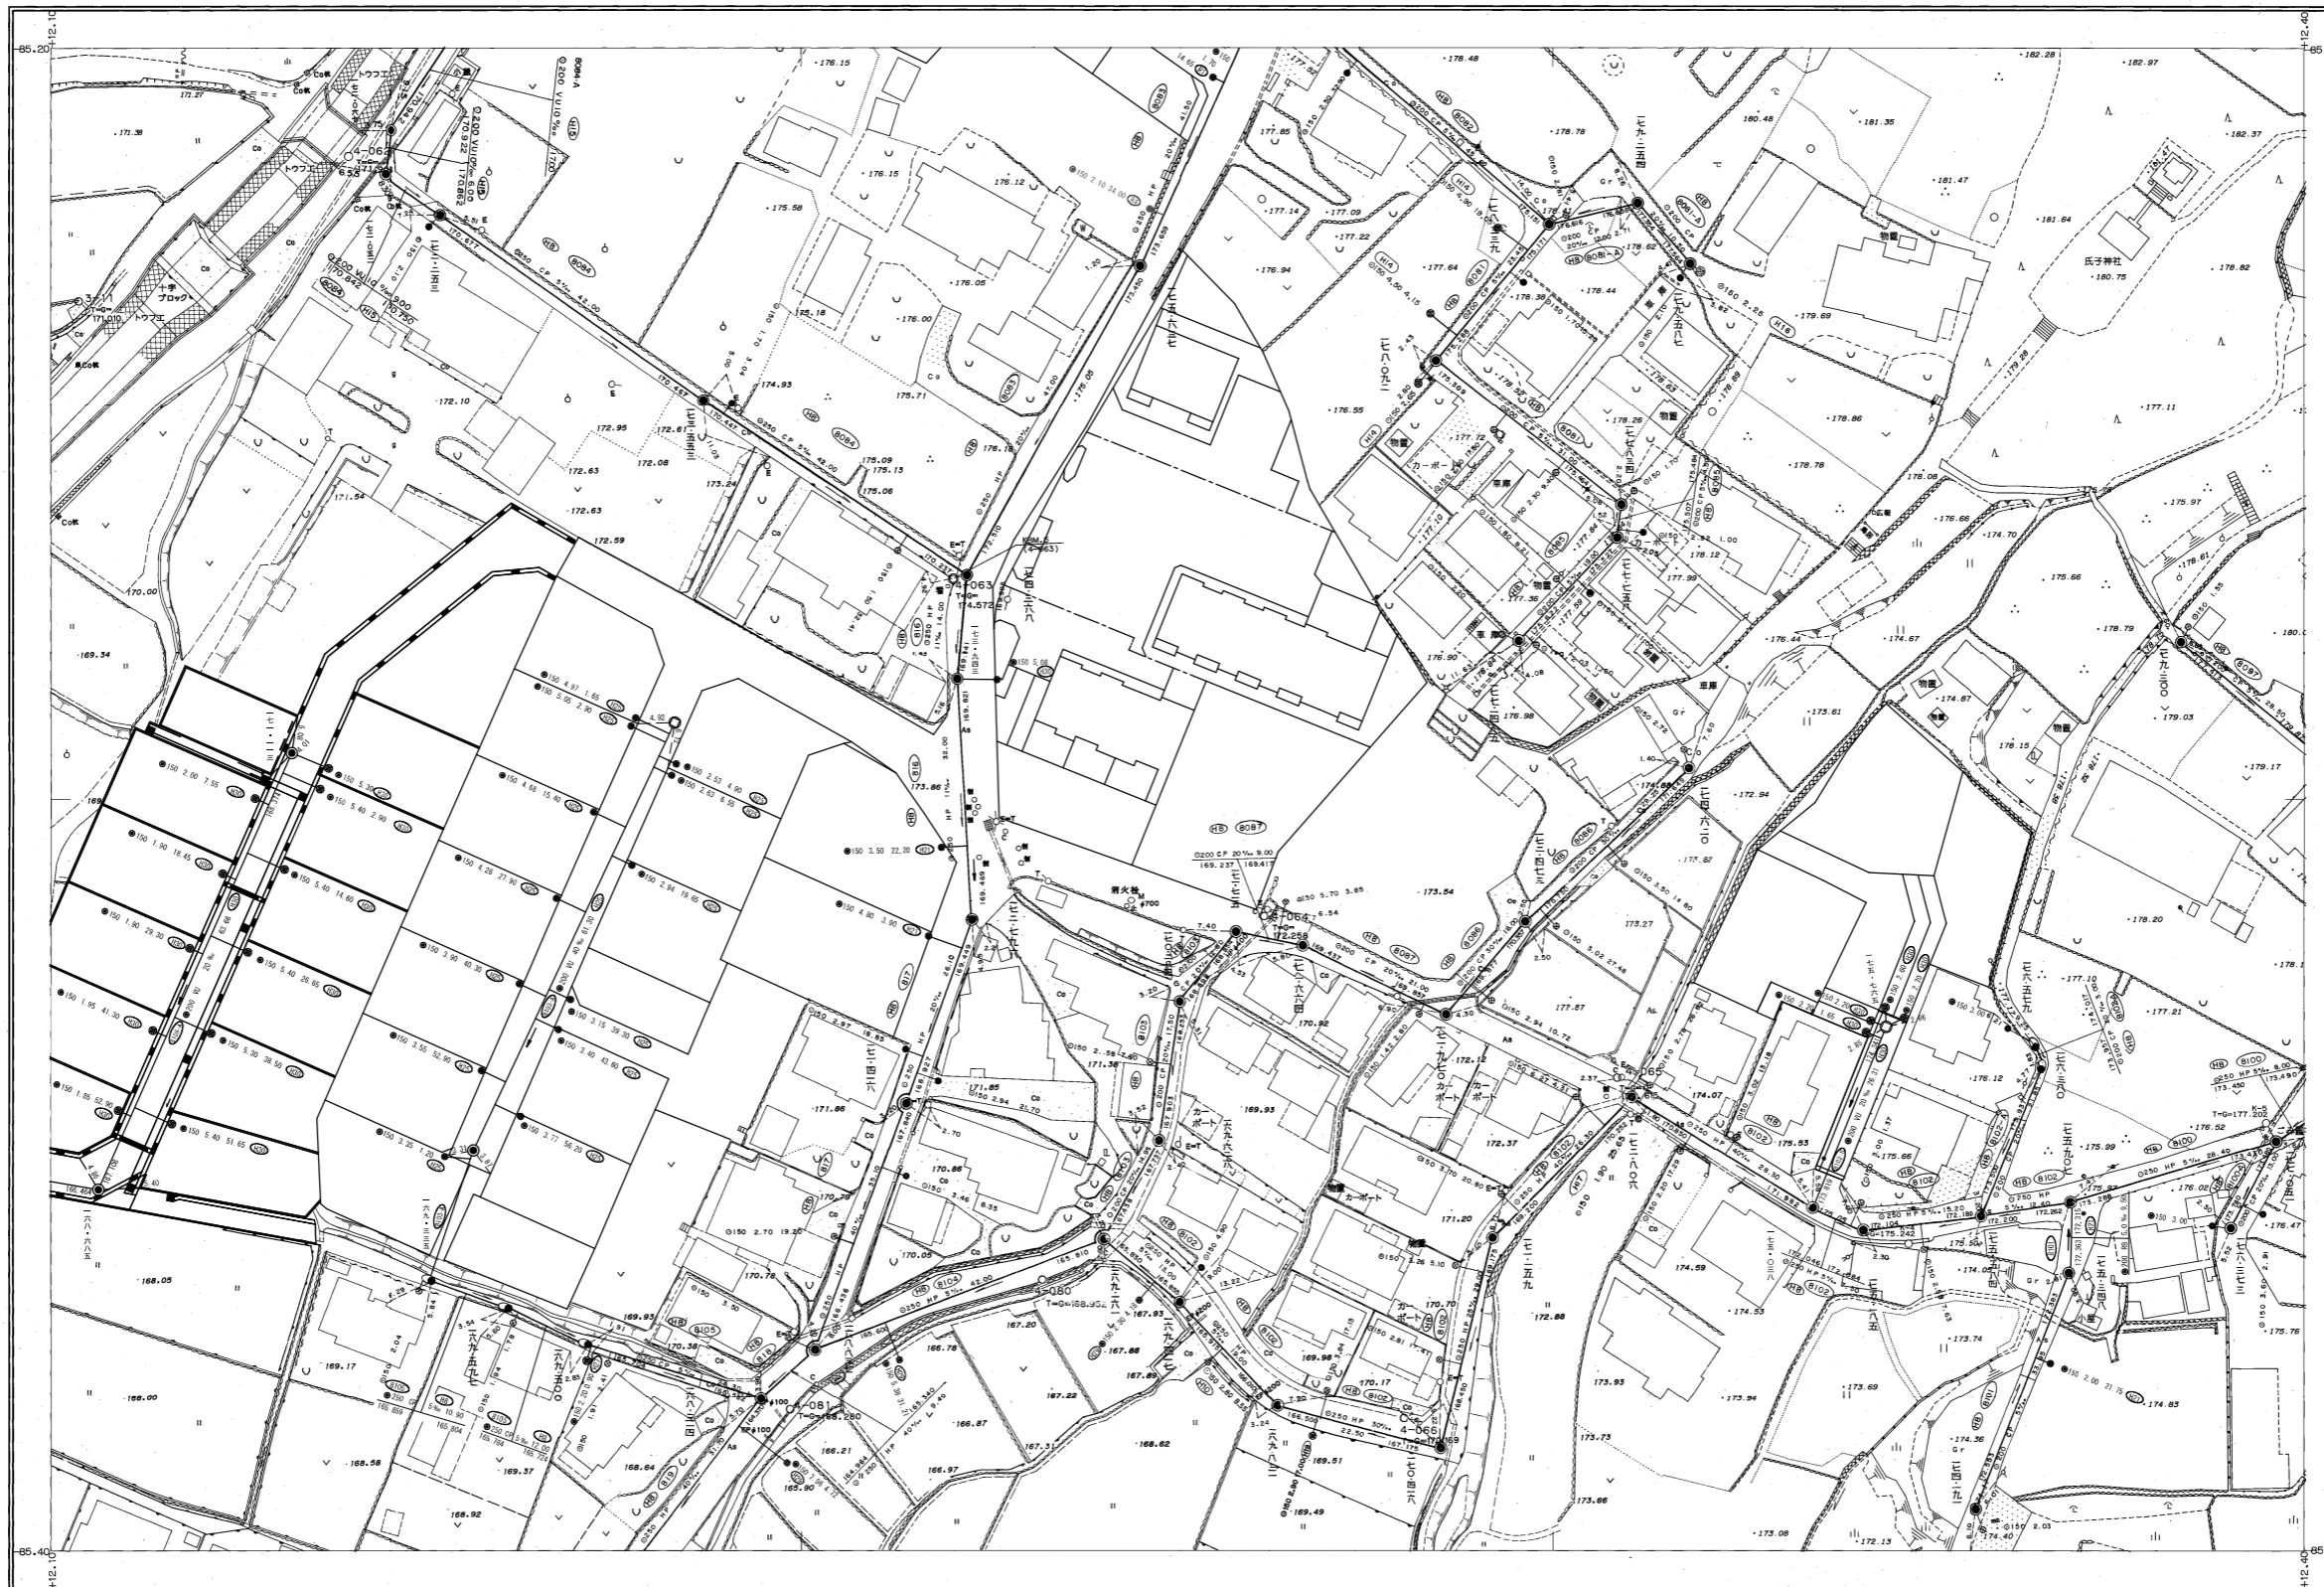

L-10	L-11	L-12
K-10	K-11	K-12
J-10	J-11	J-12

行政区画

静岡県
富士宮市

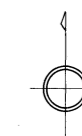

富士宮市

1:500



K-11