


富士宮市現況平面図 (下水道台帳図)


1:500

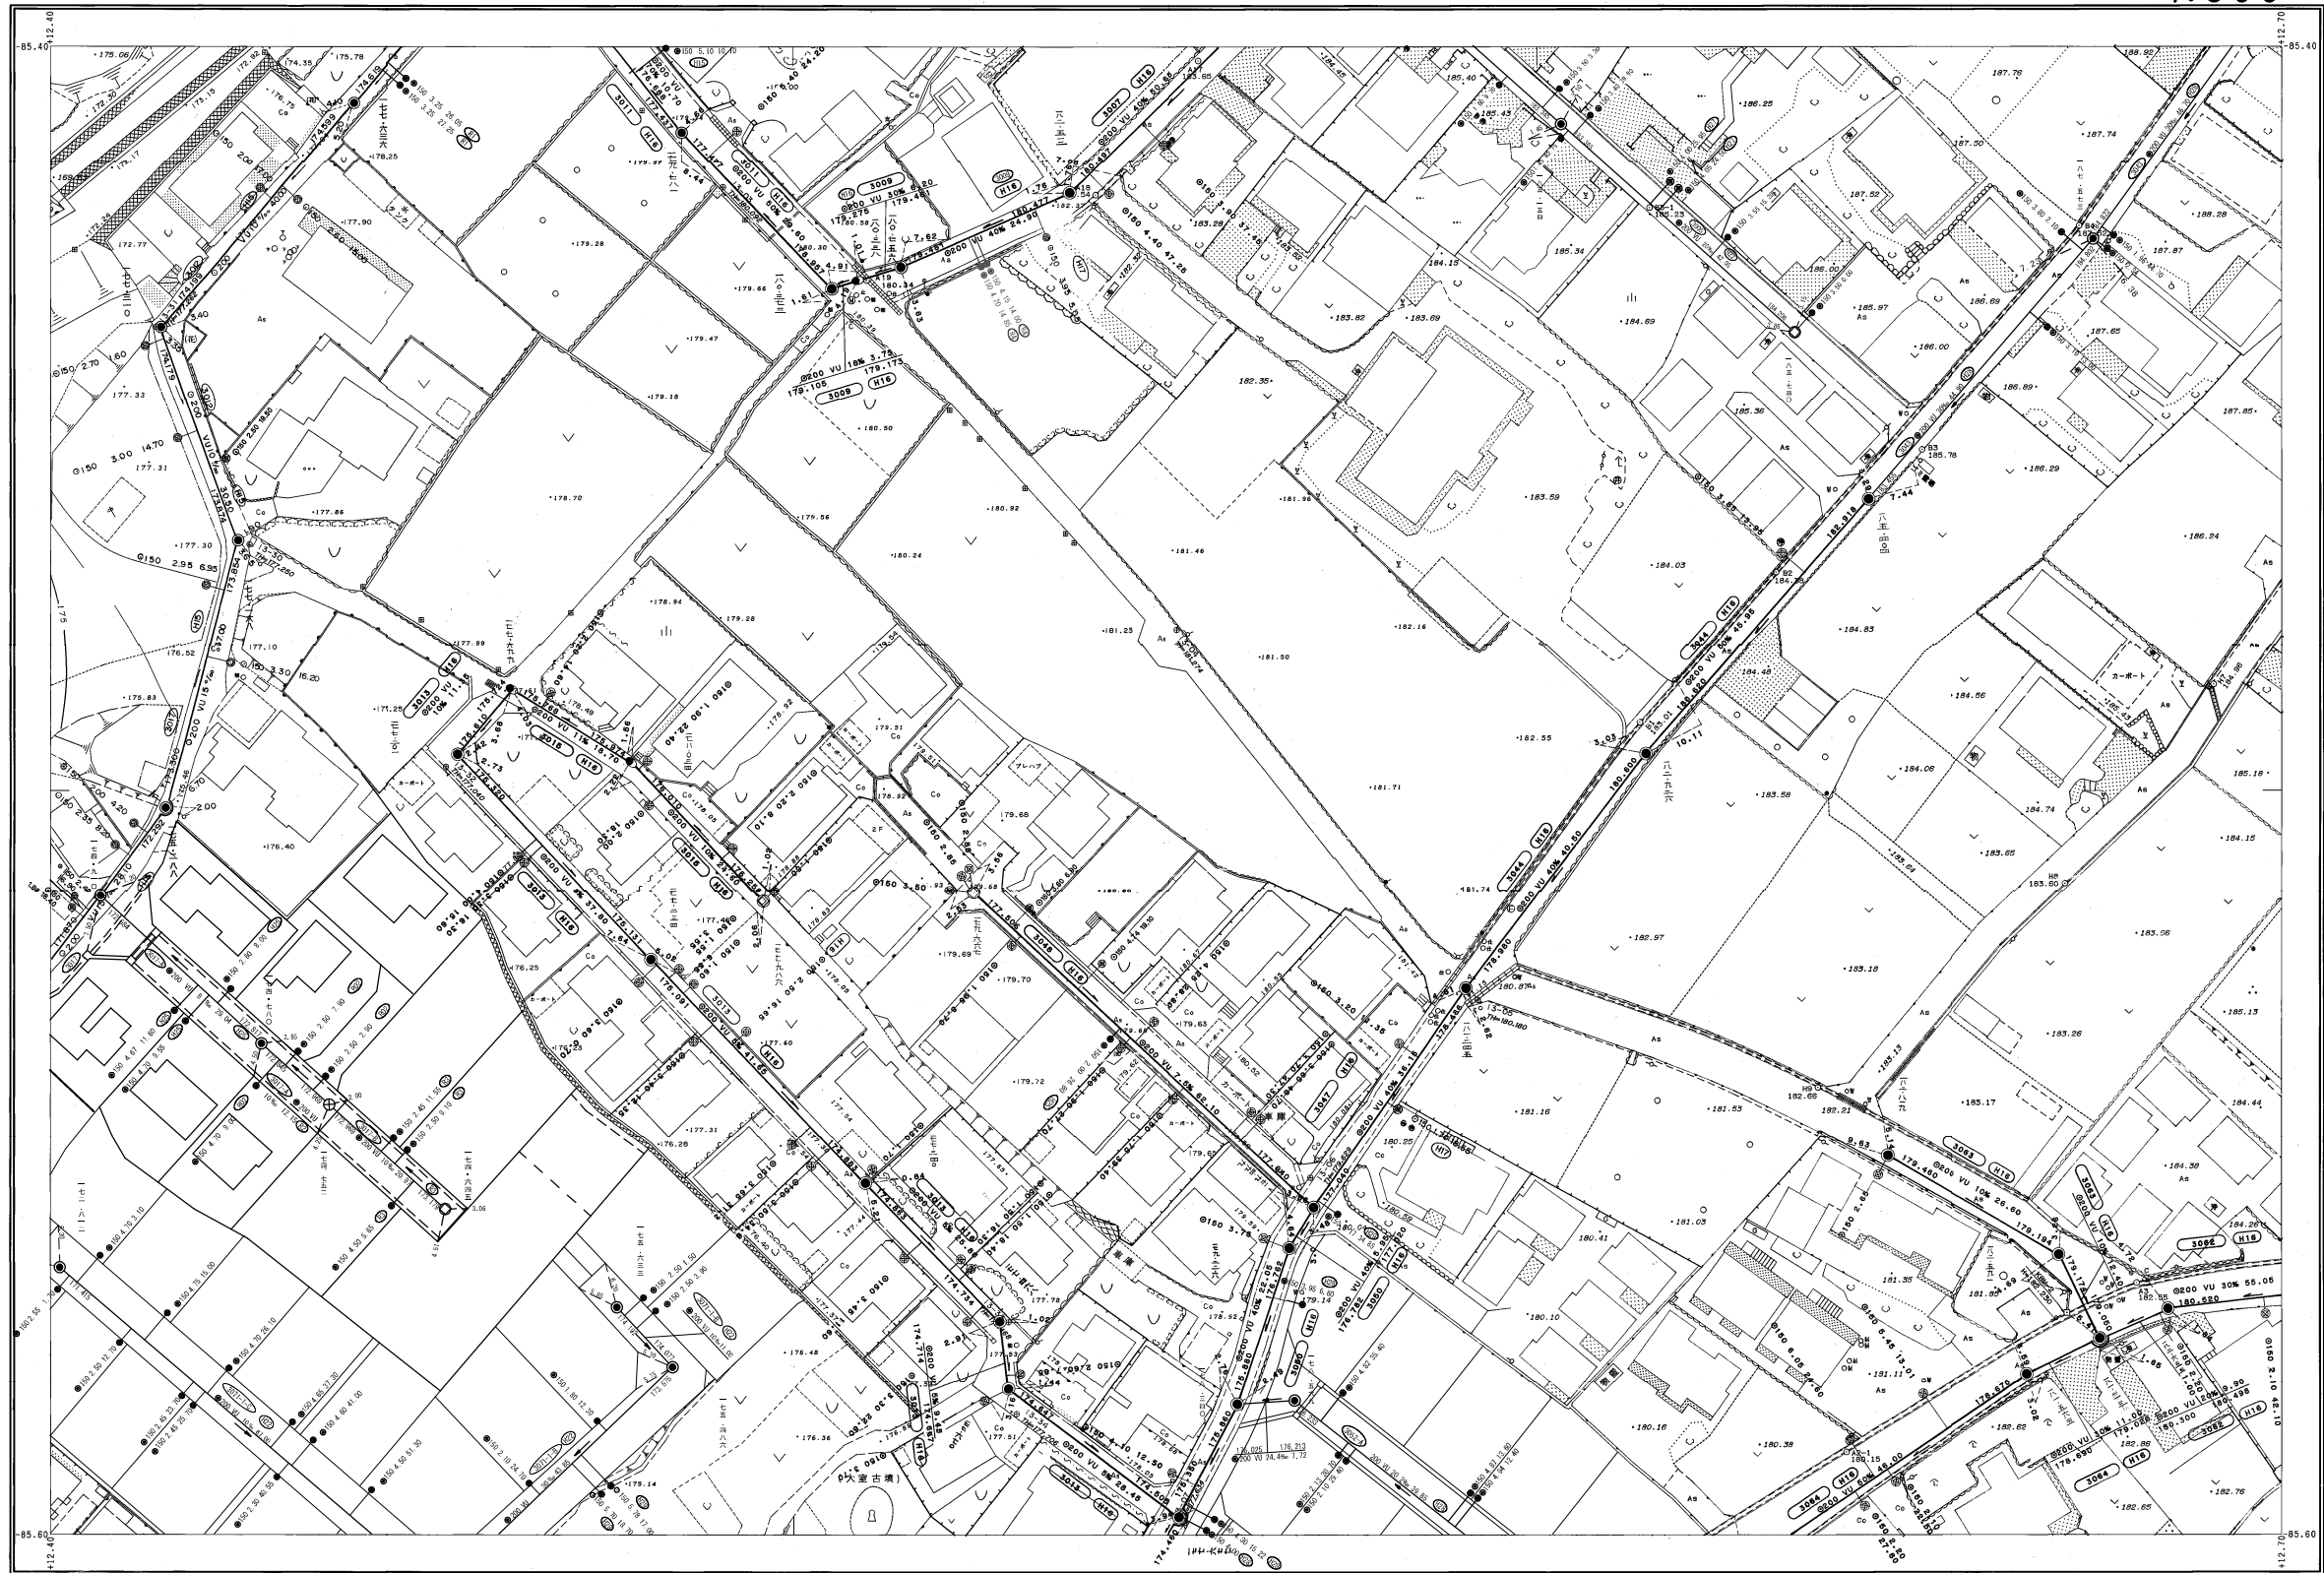

K-11	K-12	K-13
J-11	J-12	J-13
I-11	I-12	I-13

行政区画

静岡県
富士宮市

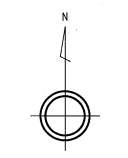

富士宮市

