


# 富士宮市現況平面図（下水道台帳図）


I-12

1:500

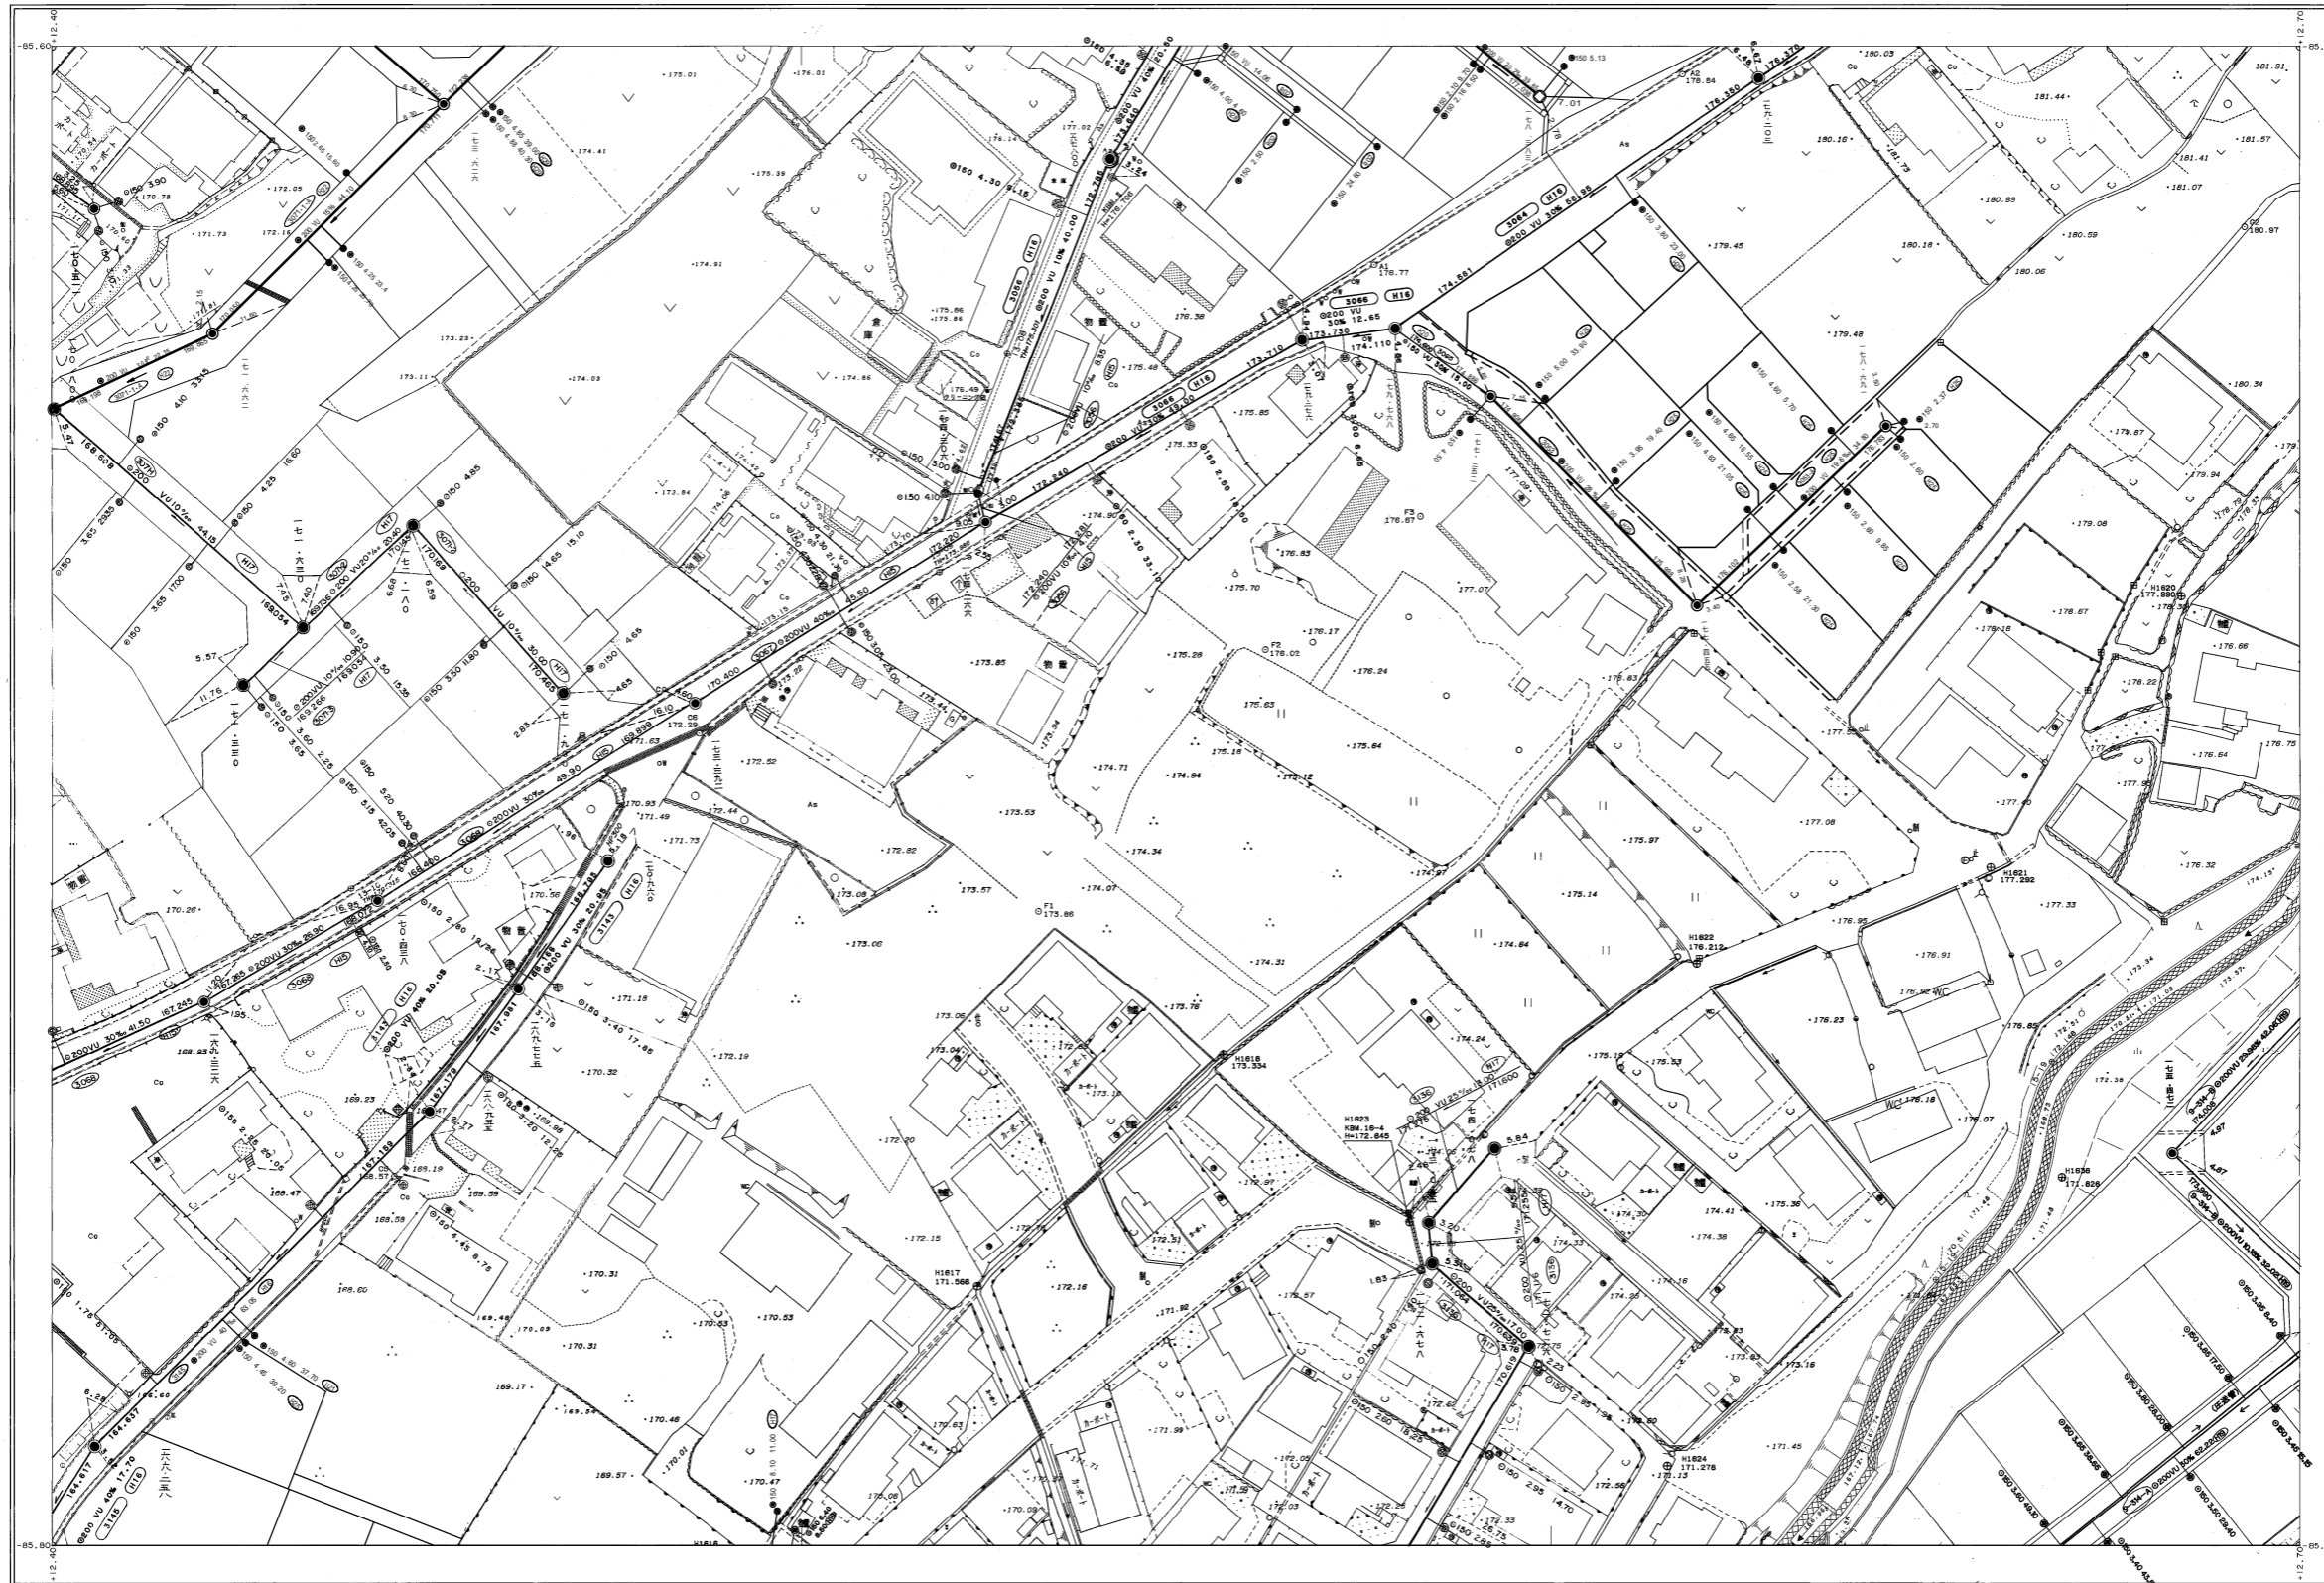


J-11	J-12	J-13
I-11	I-12	I-13
H-11	H-12	H-13

行政区画  
静岡県  
富士宮市

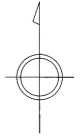

富士宮市

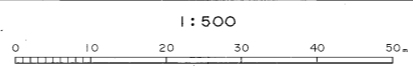

I-12