


富士宮市現況平面図（下水道台帳図）

A'-4


1:500

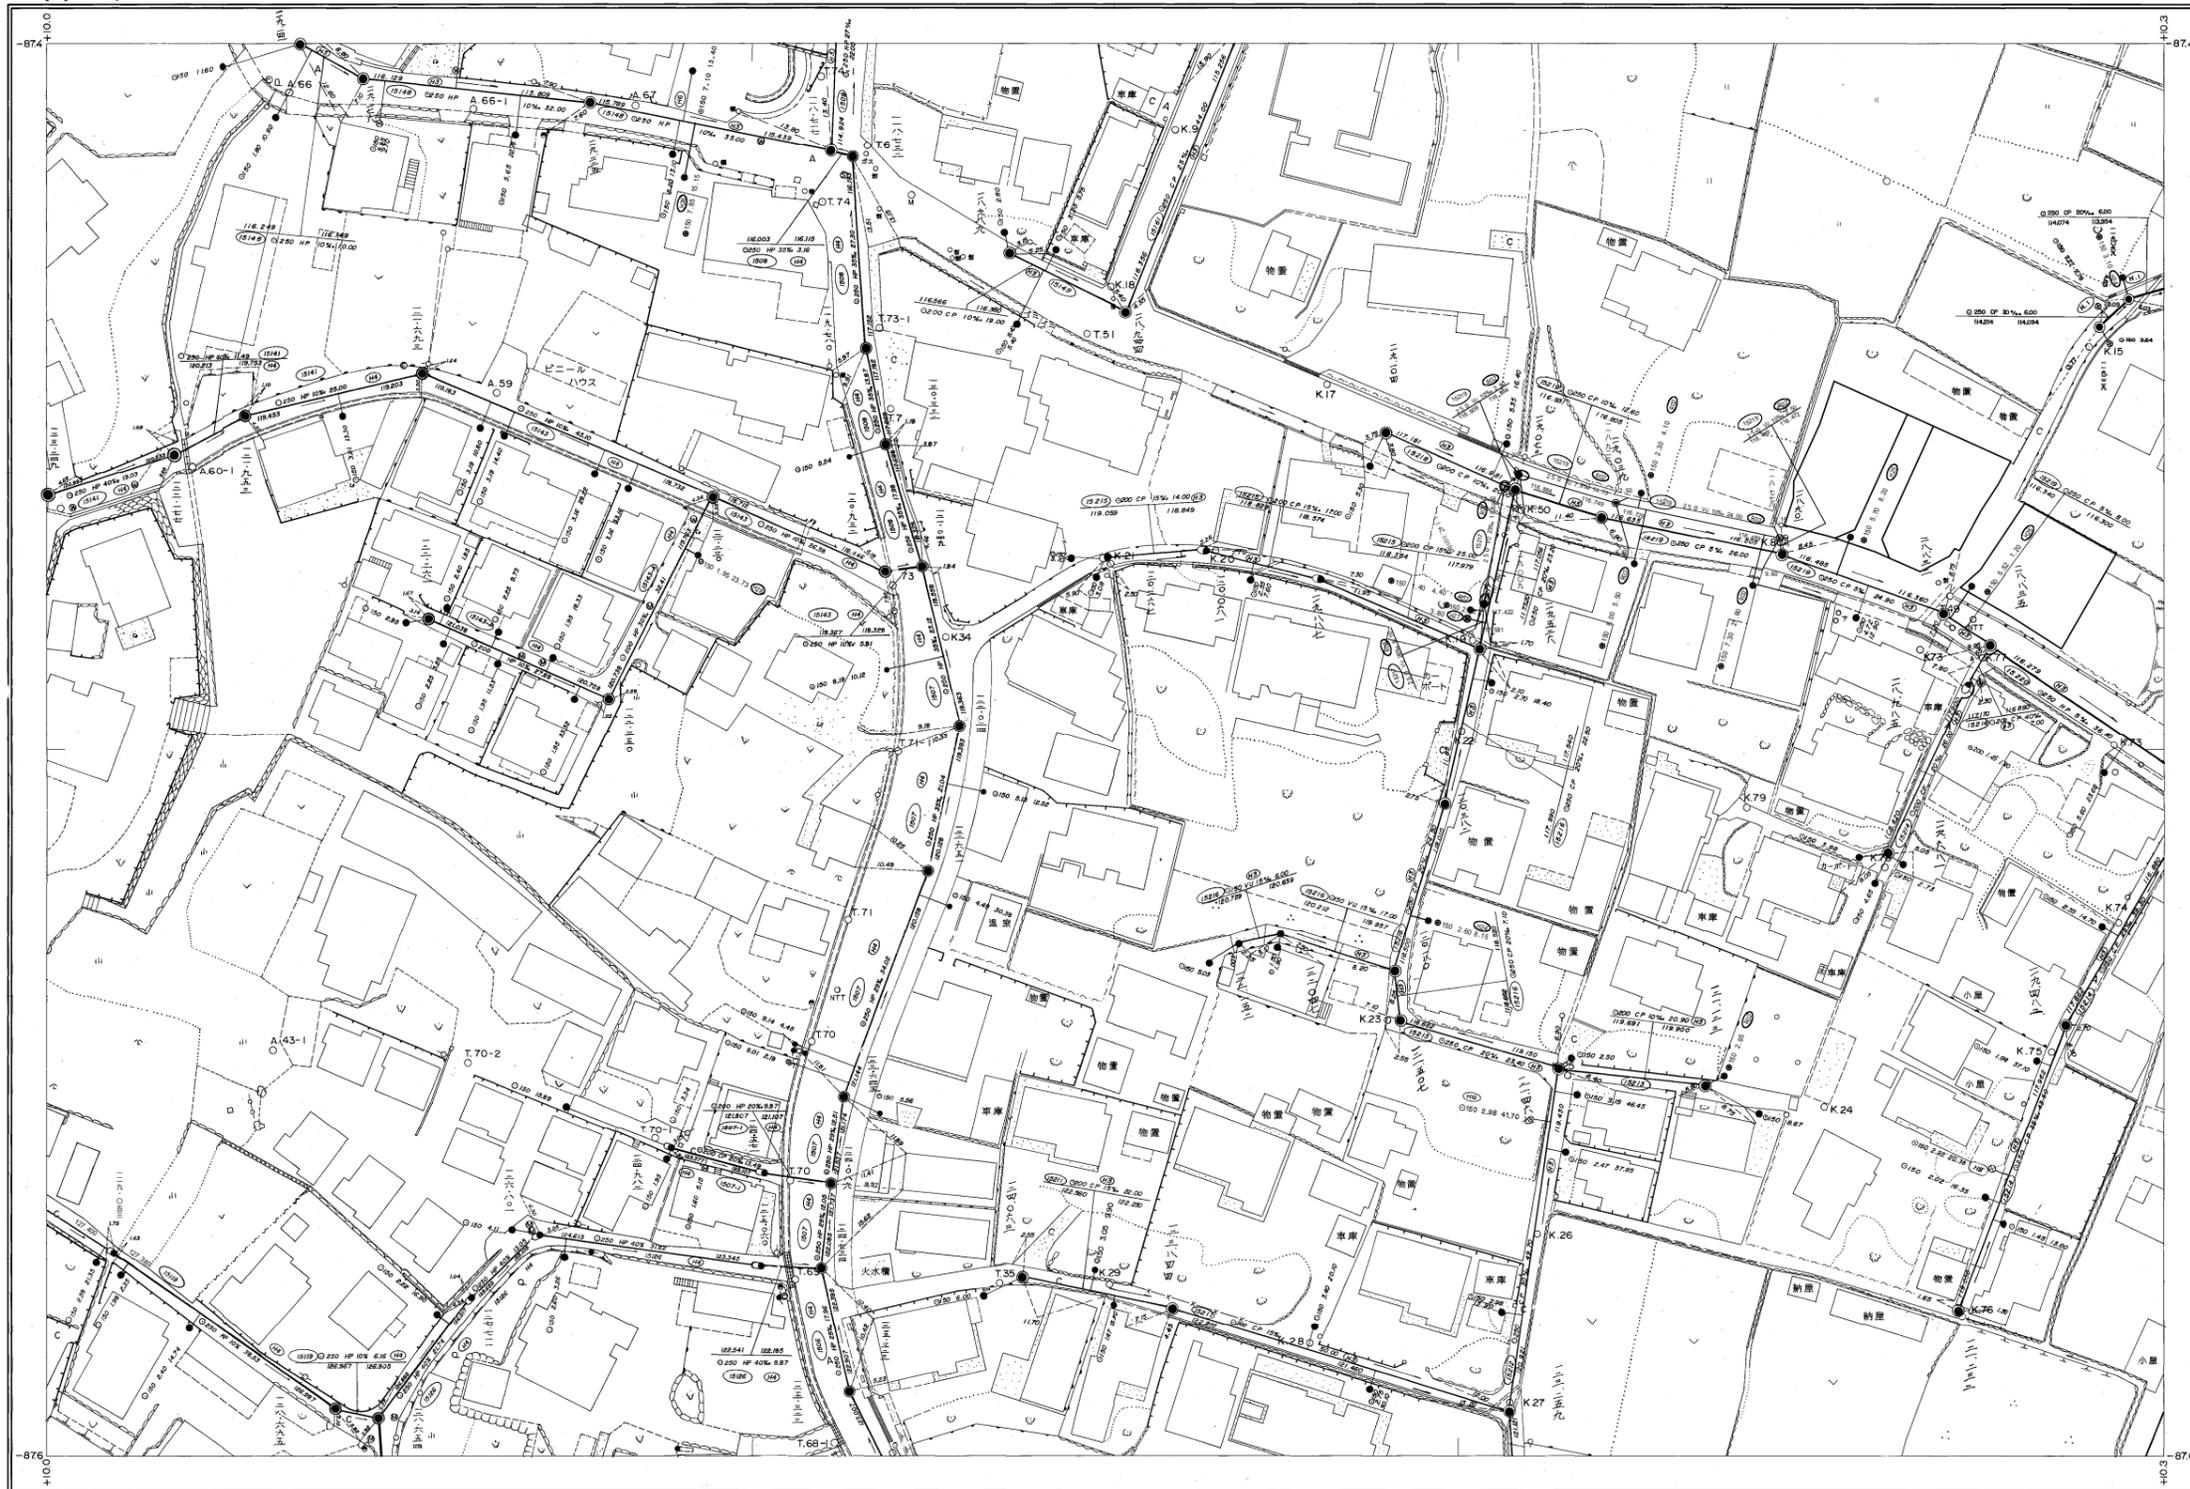

A-3	A-4	A-5
A'-3	A'-4	A'-5
B'-3	B'-4	B'-5

行政区画

静岡県
富士宮市

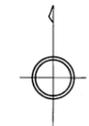

富士宮市

1:500



A'-4