


富士宮市現況平面図（下水道台帳図）

T-8


1:500

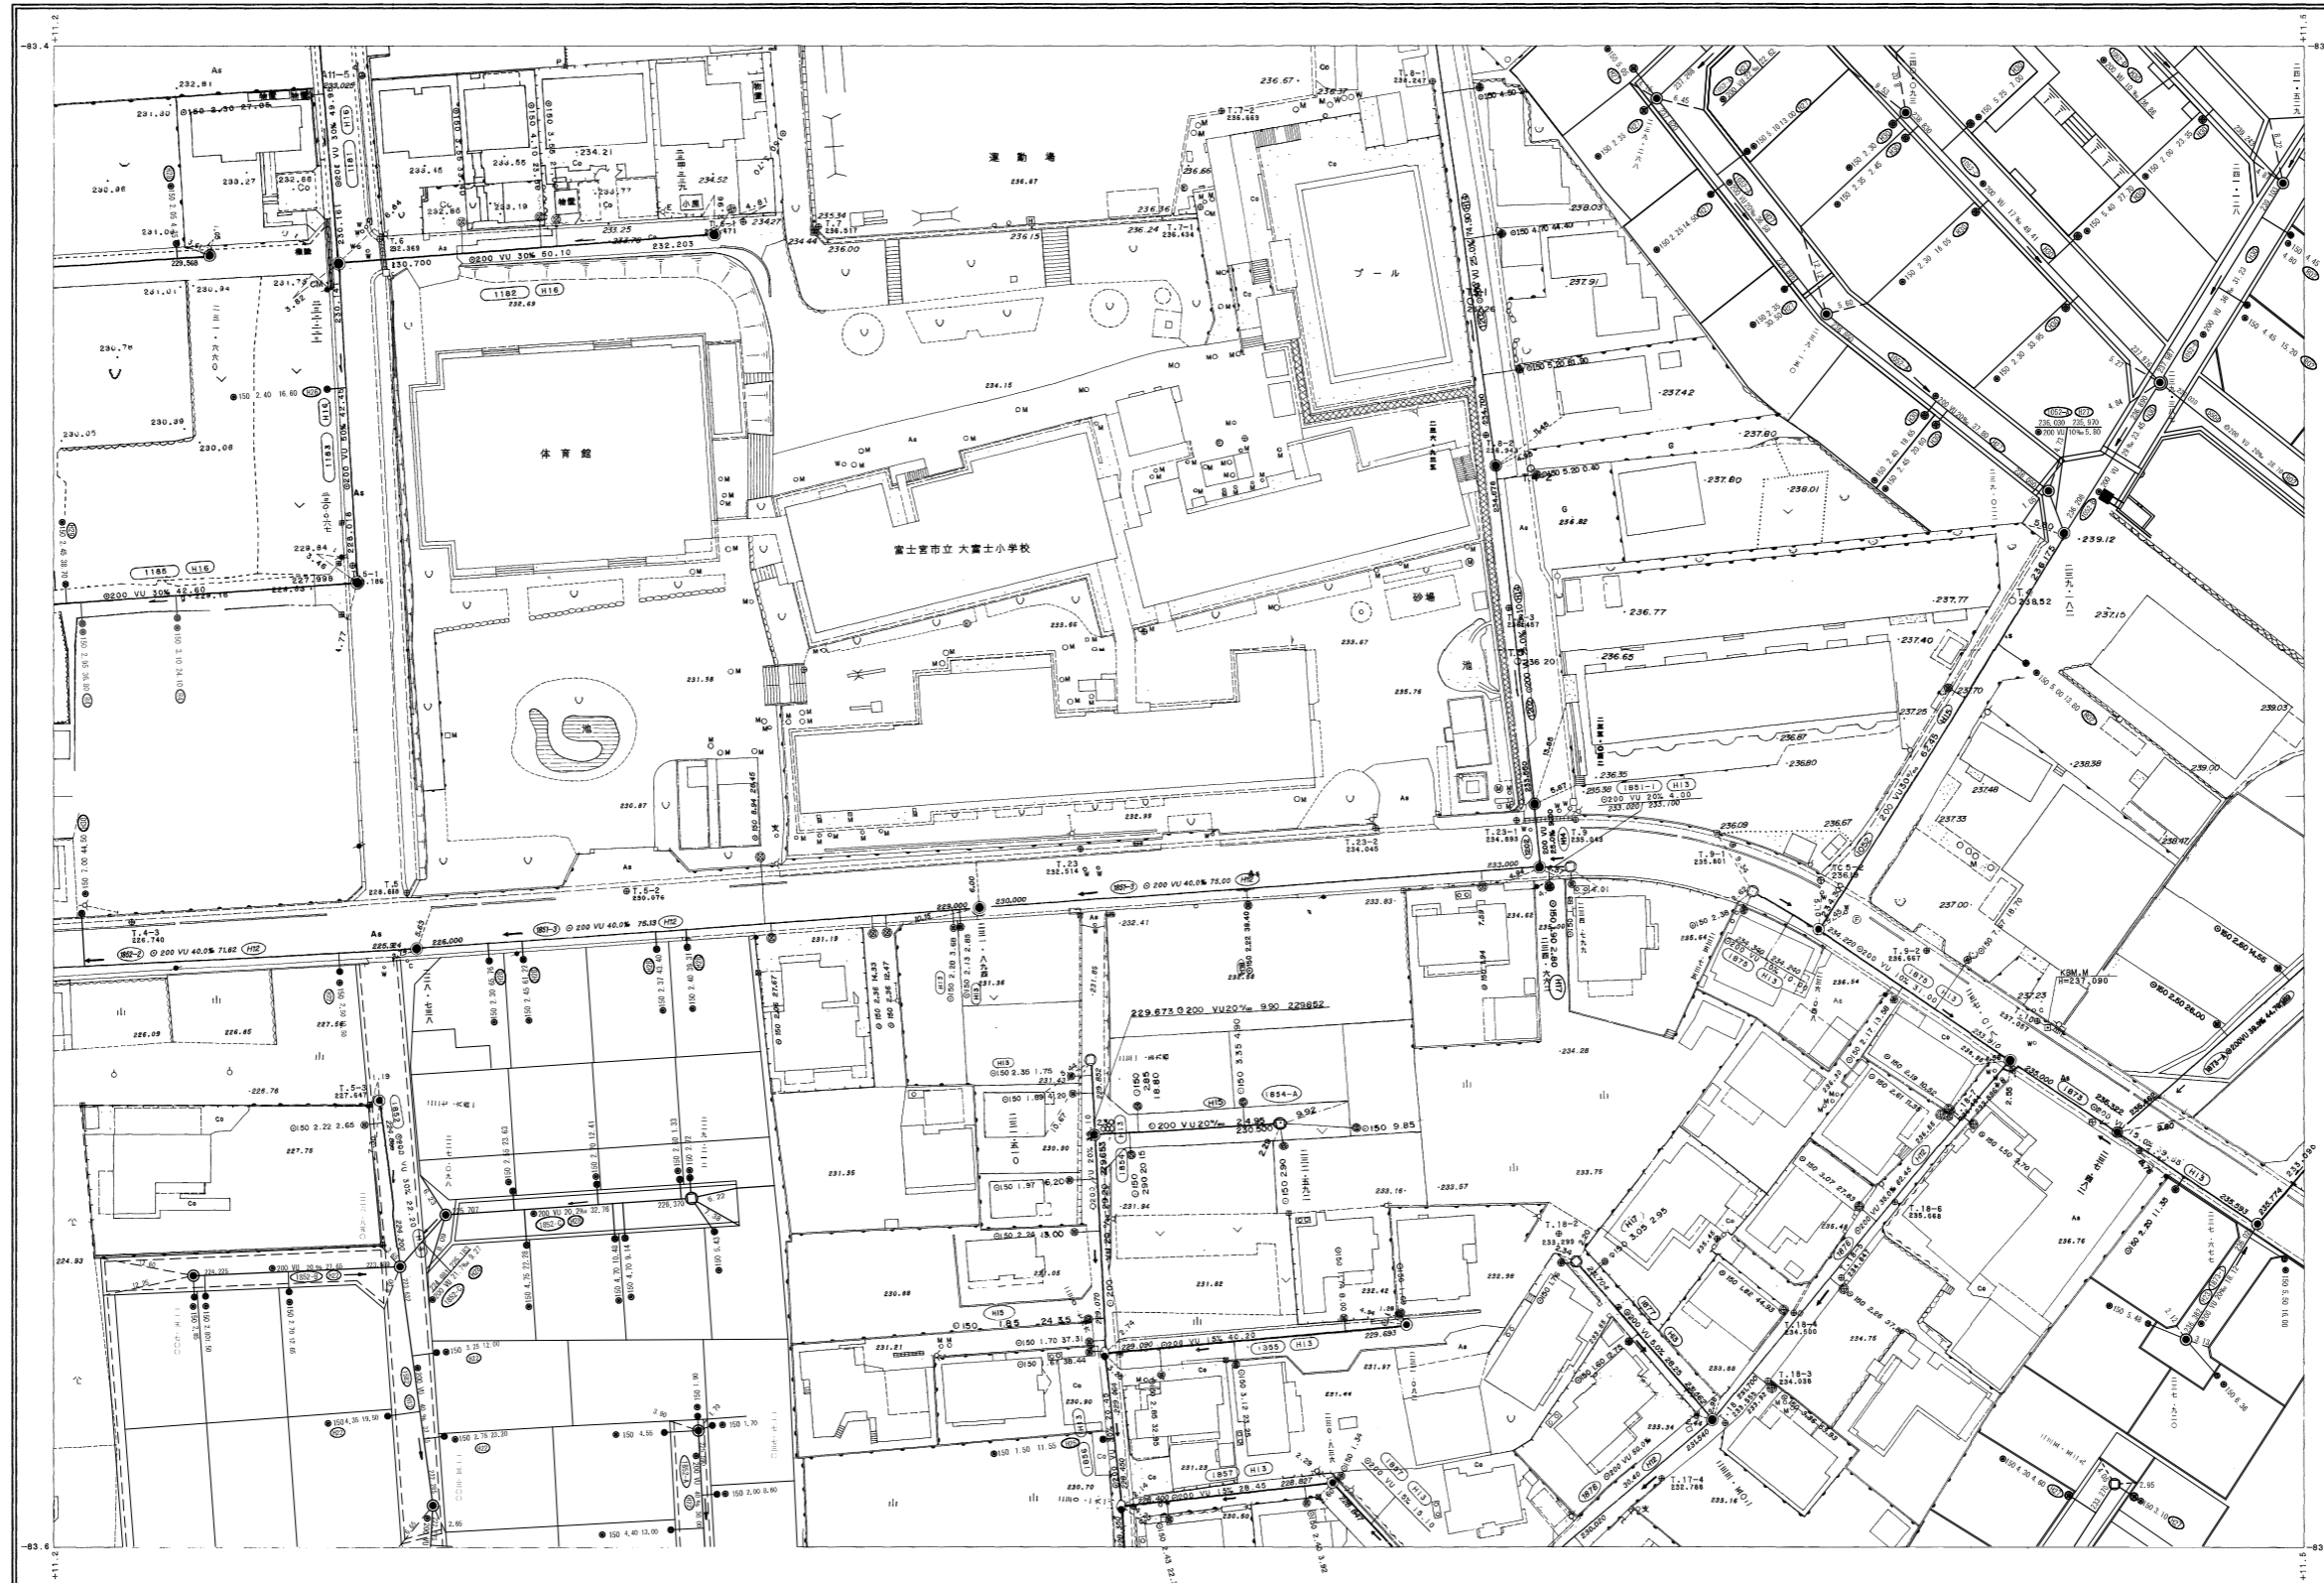

U-7	U-8	U-9
T-7	T-8	T-9
S-7	S-8	S-9

行政区画

静岡県
富士宮市

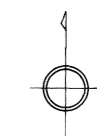

富士宮市

1:500



T-8