


# 富士宮市現況平面図（下水道台帳図）

M-1


1:500

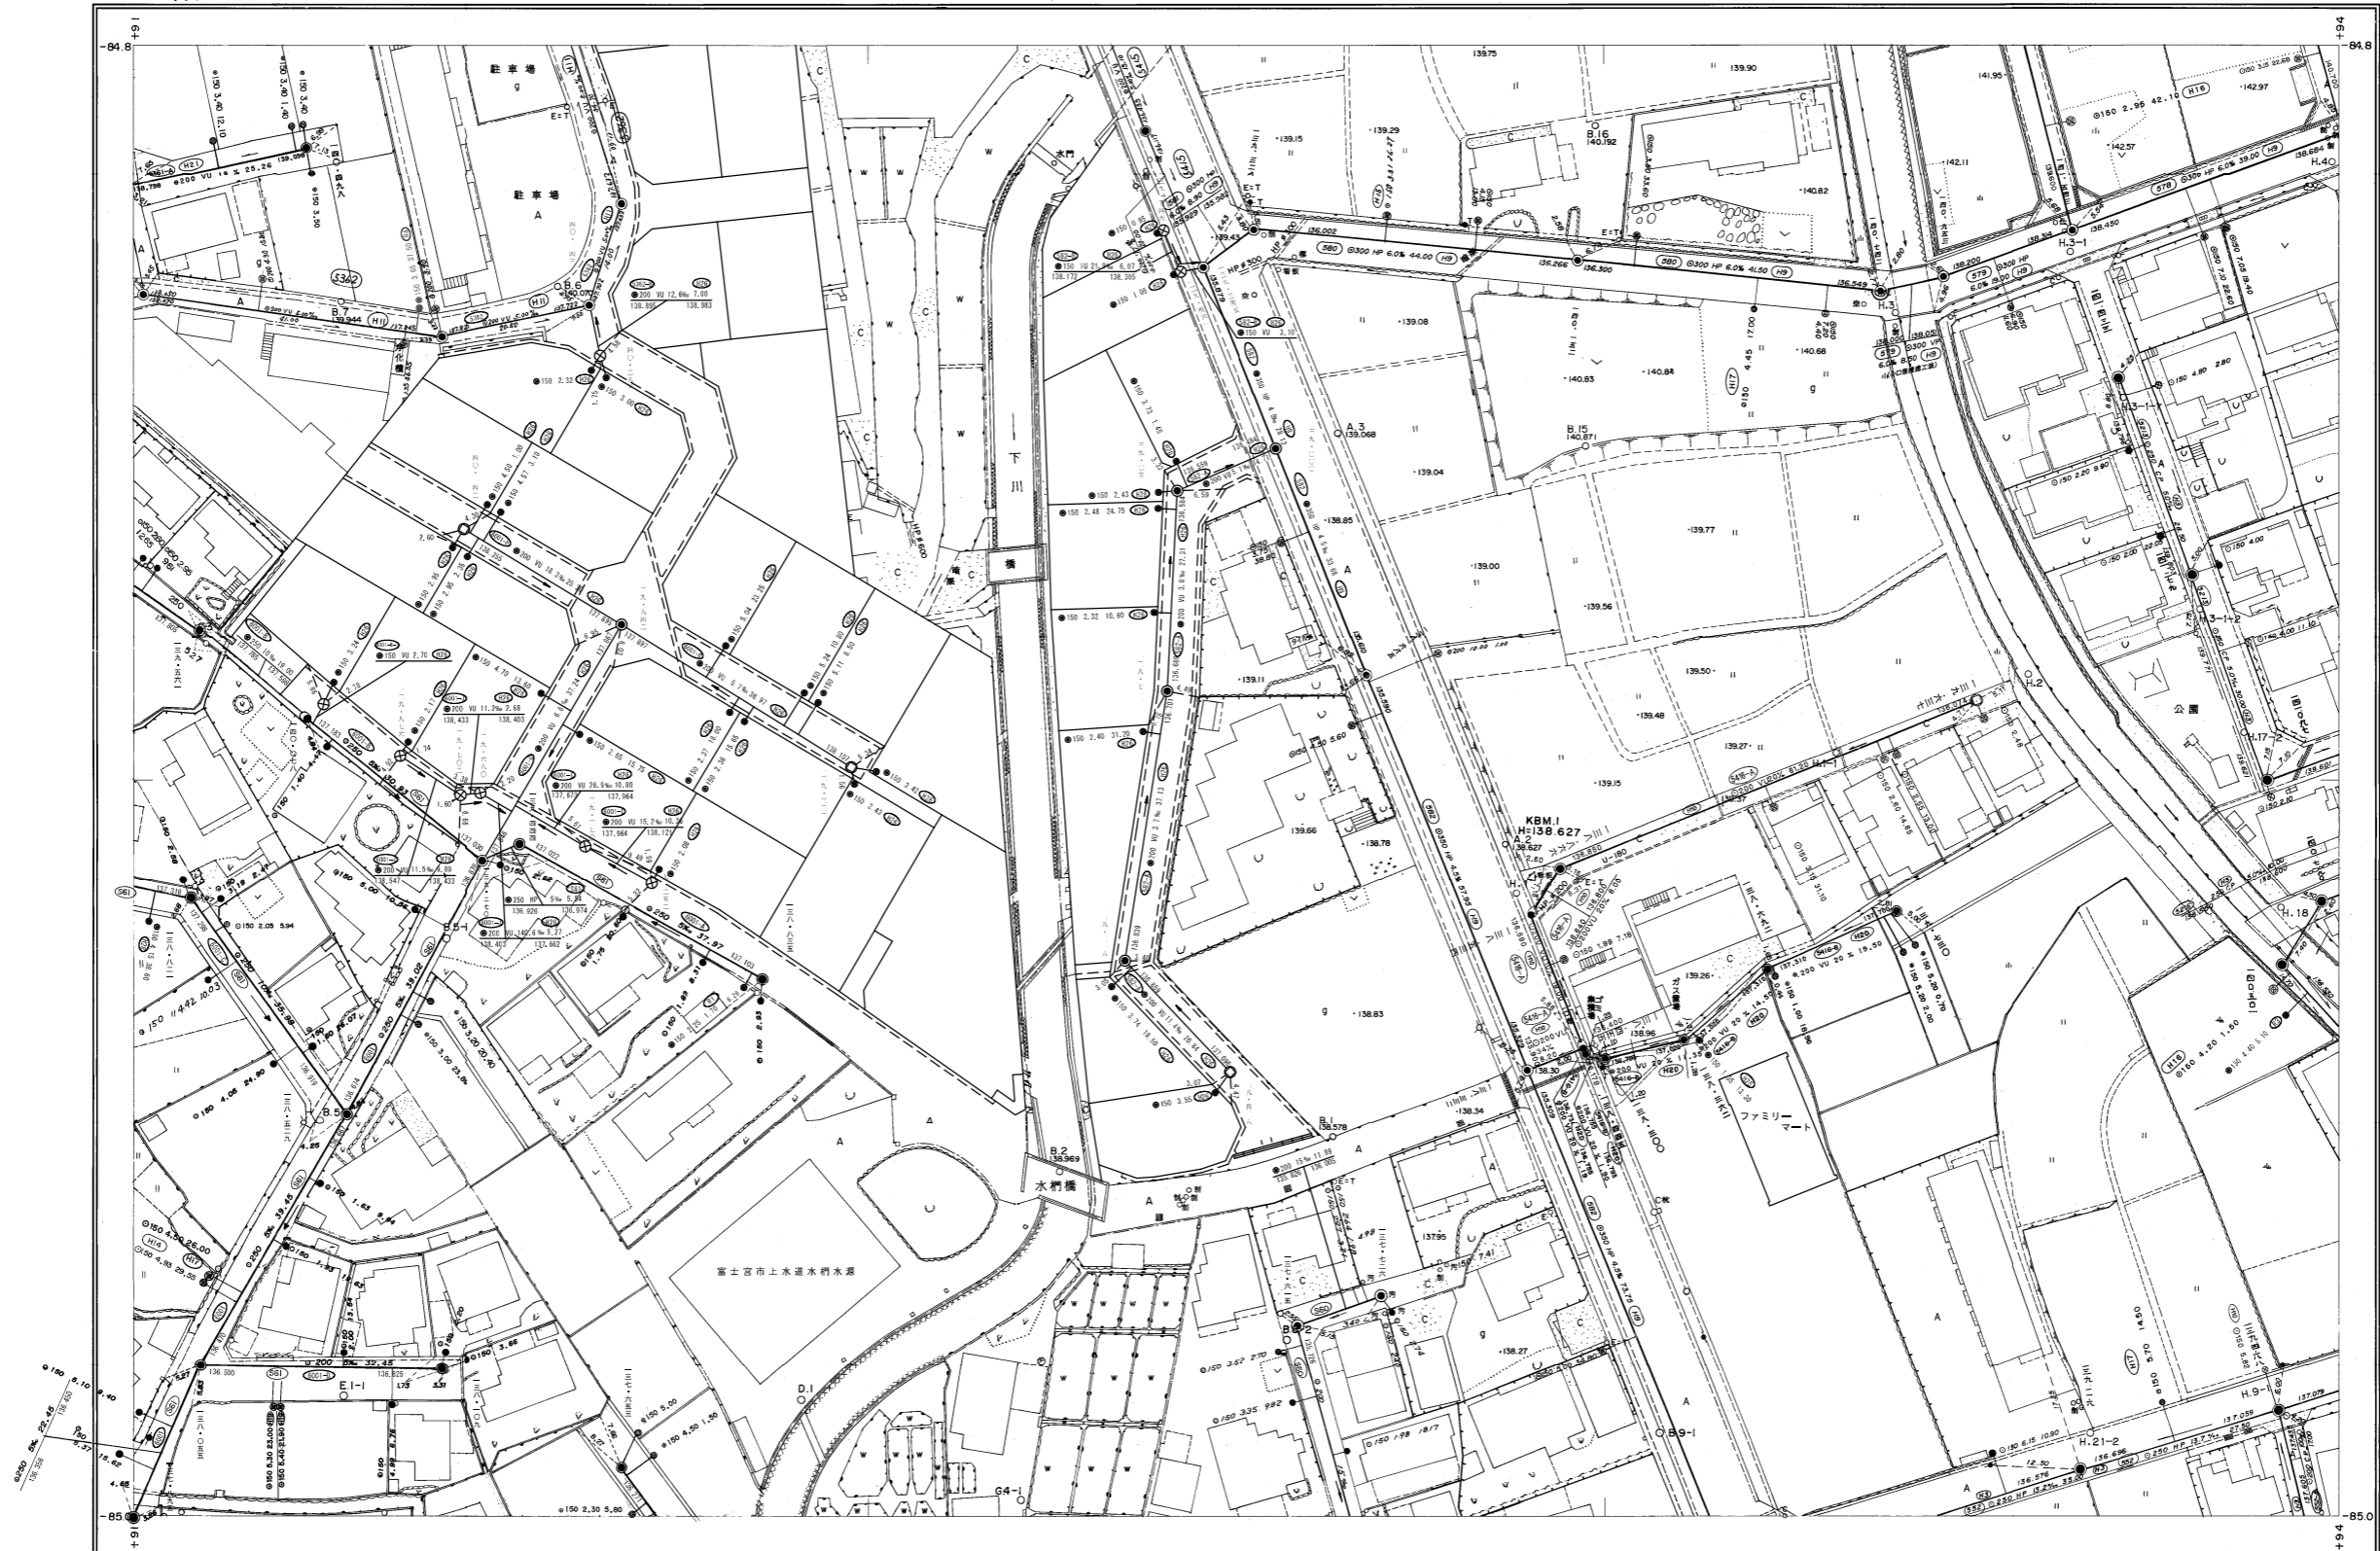

N-0	N-1	N-2
M-0	M-1	M-2
L-0	L-1	L-2

行政区画

静岡県  
富士宮市

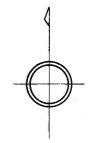

富士宮市

M-1