


配置図及びフェンス等の高さ、基礎の高さが分かる図面（記入例）

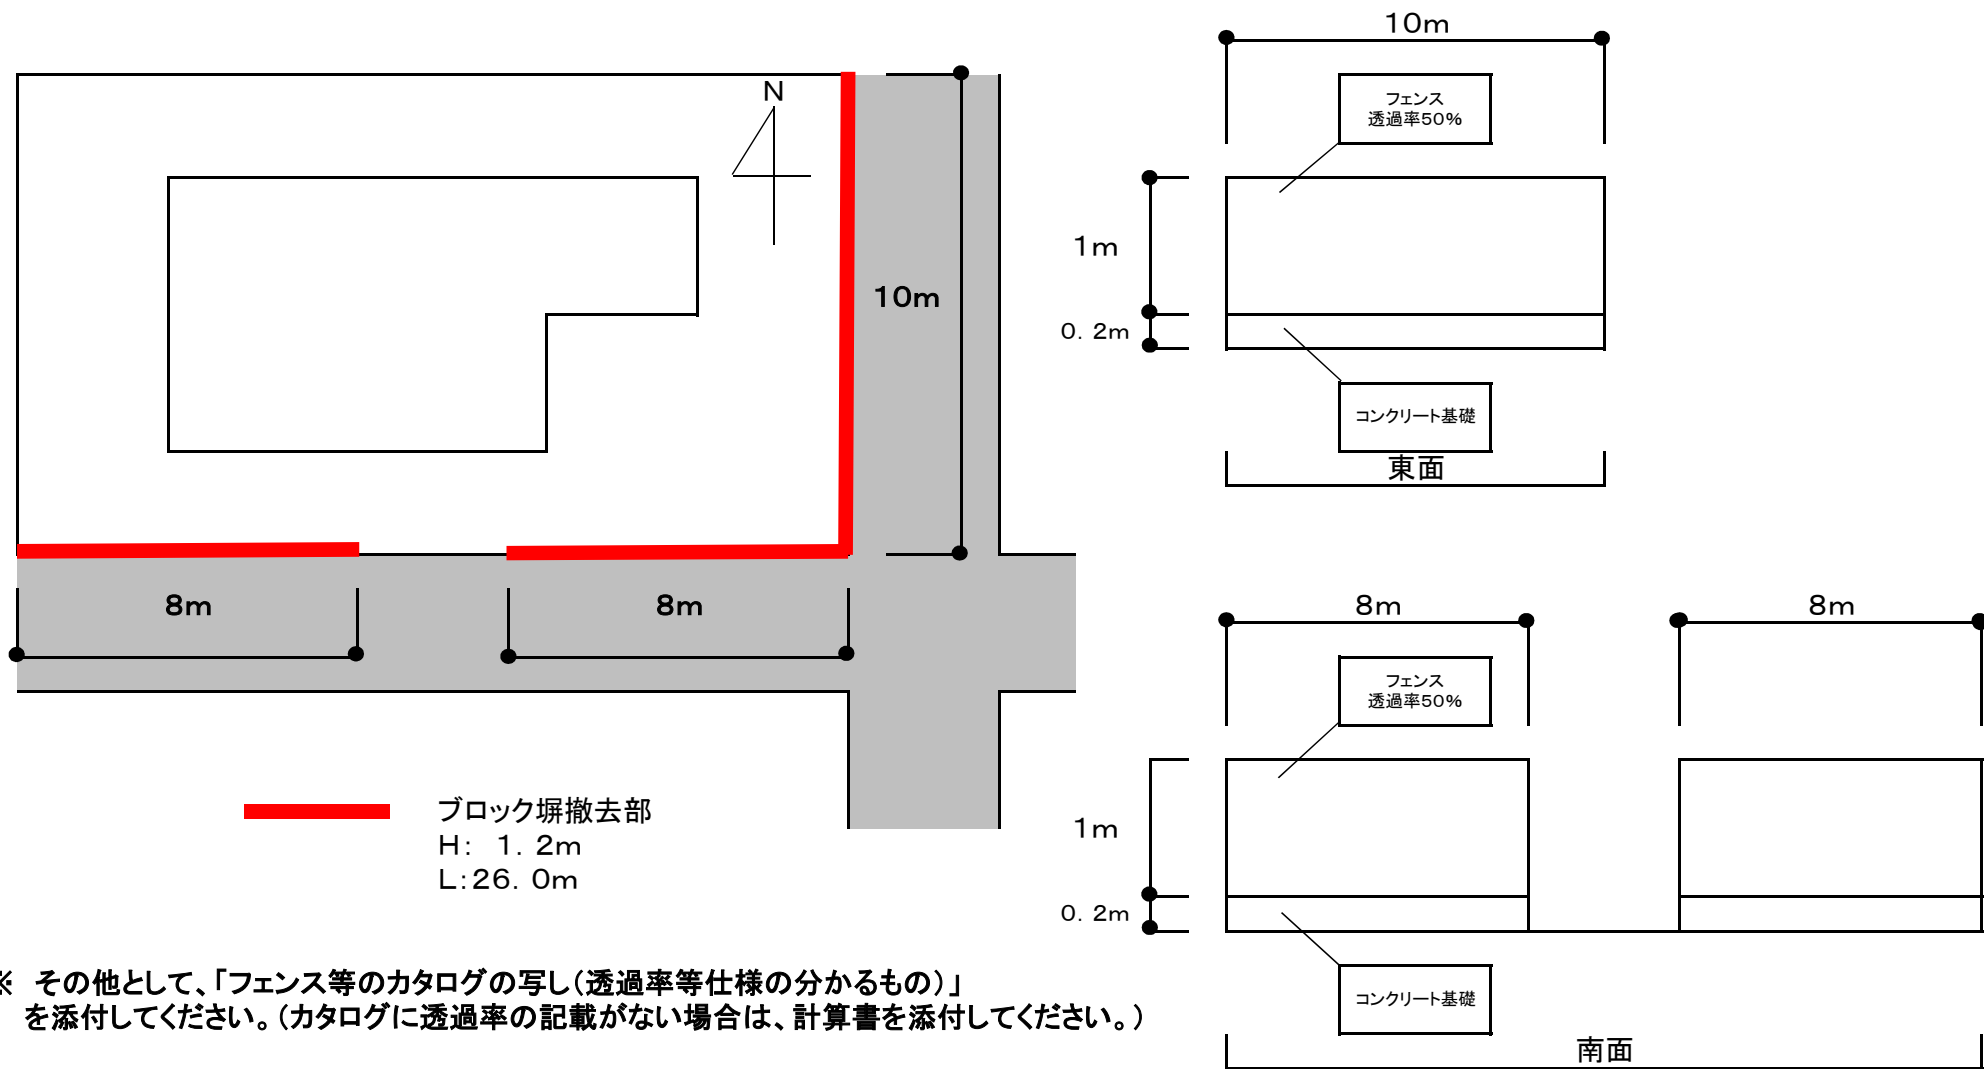

※ その他として、「フェンス等のカタログの写し(透過率等仕様の分かるもの)」を添付してください。(カタログに透過率の記載がない場合は、計算書を添付してください。)