


富士宮市現況平面図（下水道台帳図）

M-6


1:500

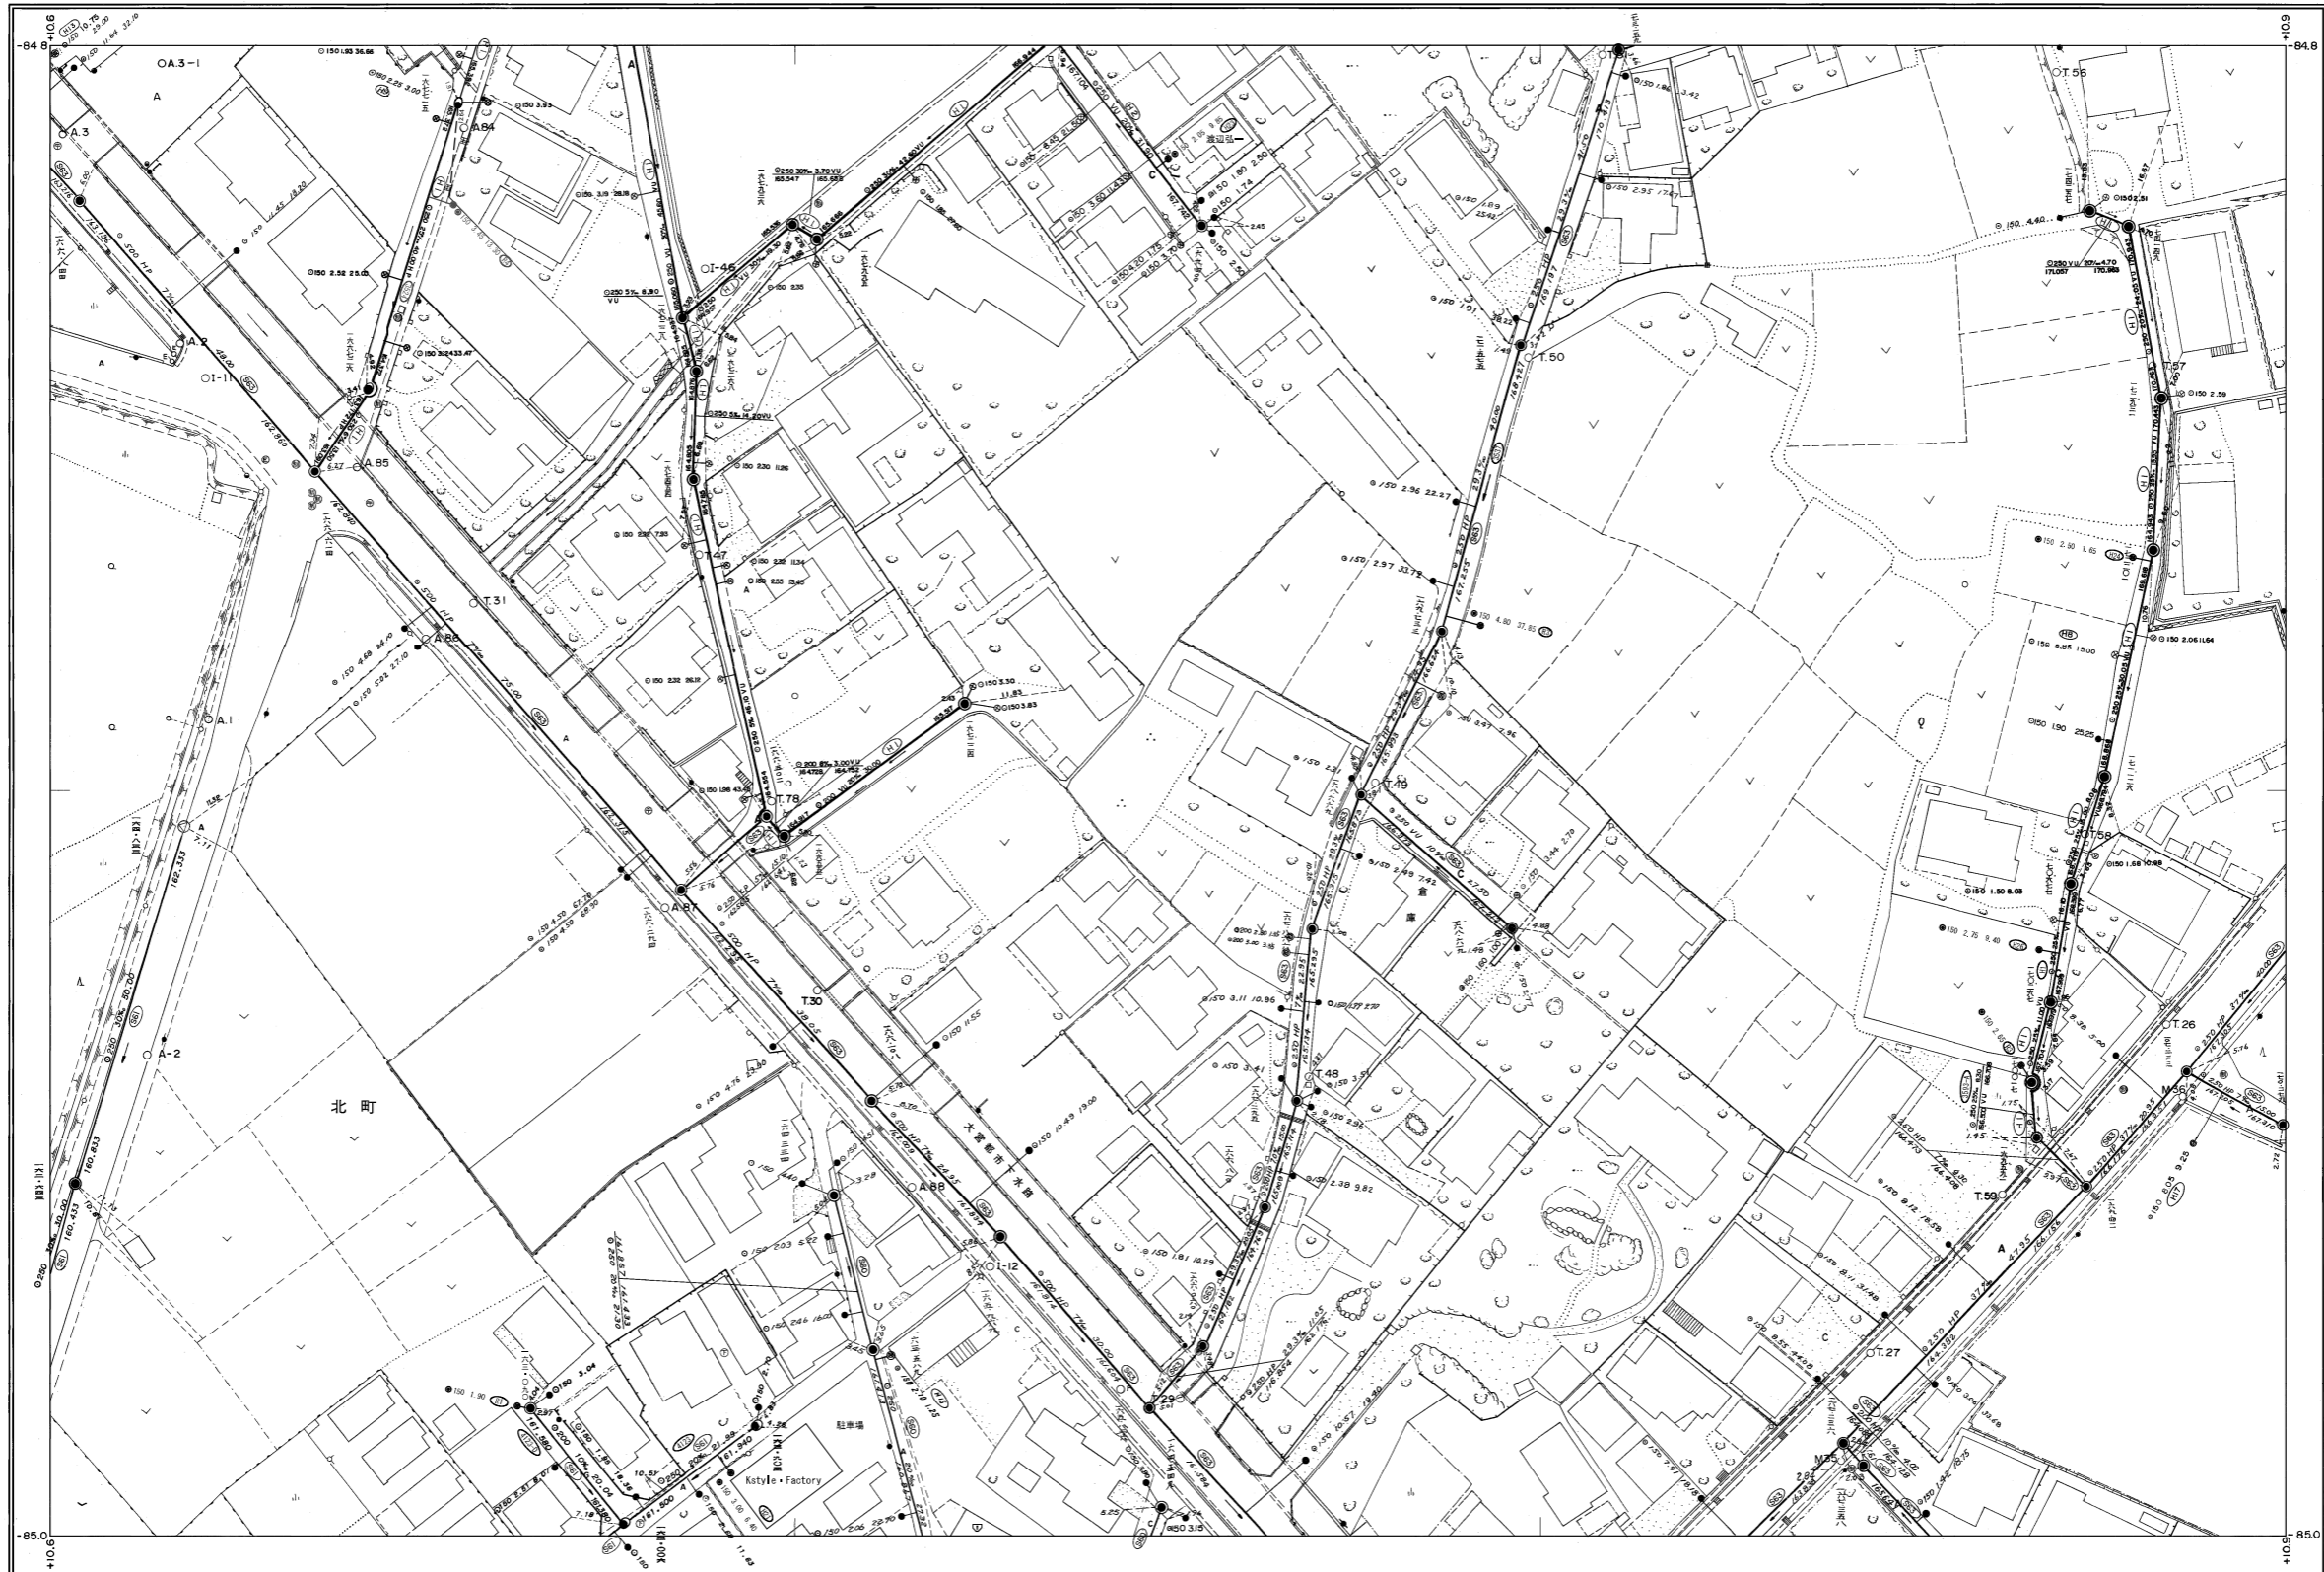

N-5	N-6	N-7
M-5	M-6	M-7
L-5	L-6	L-7

行政区画

静岡県
富士宮市

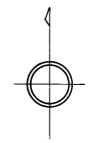

富士宮市

M-6