# 富士宮市現況平面図（下水道台帳図）

N-7

1:500

| | | |
|---|---|---|
| O-6 | O-7 | O-8 |
| N-6 | N-7 | N-8 |
| M-6 | M-7 | M-8 |

行政区画

静岡県
富士宮市

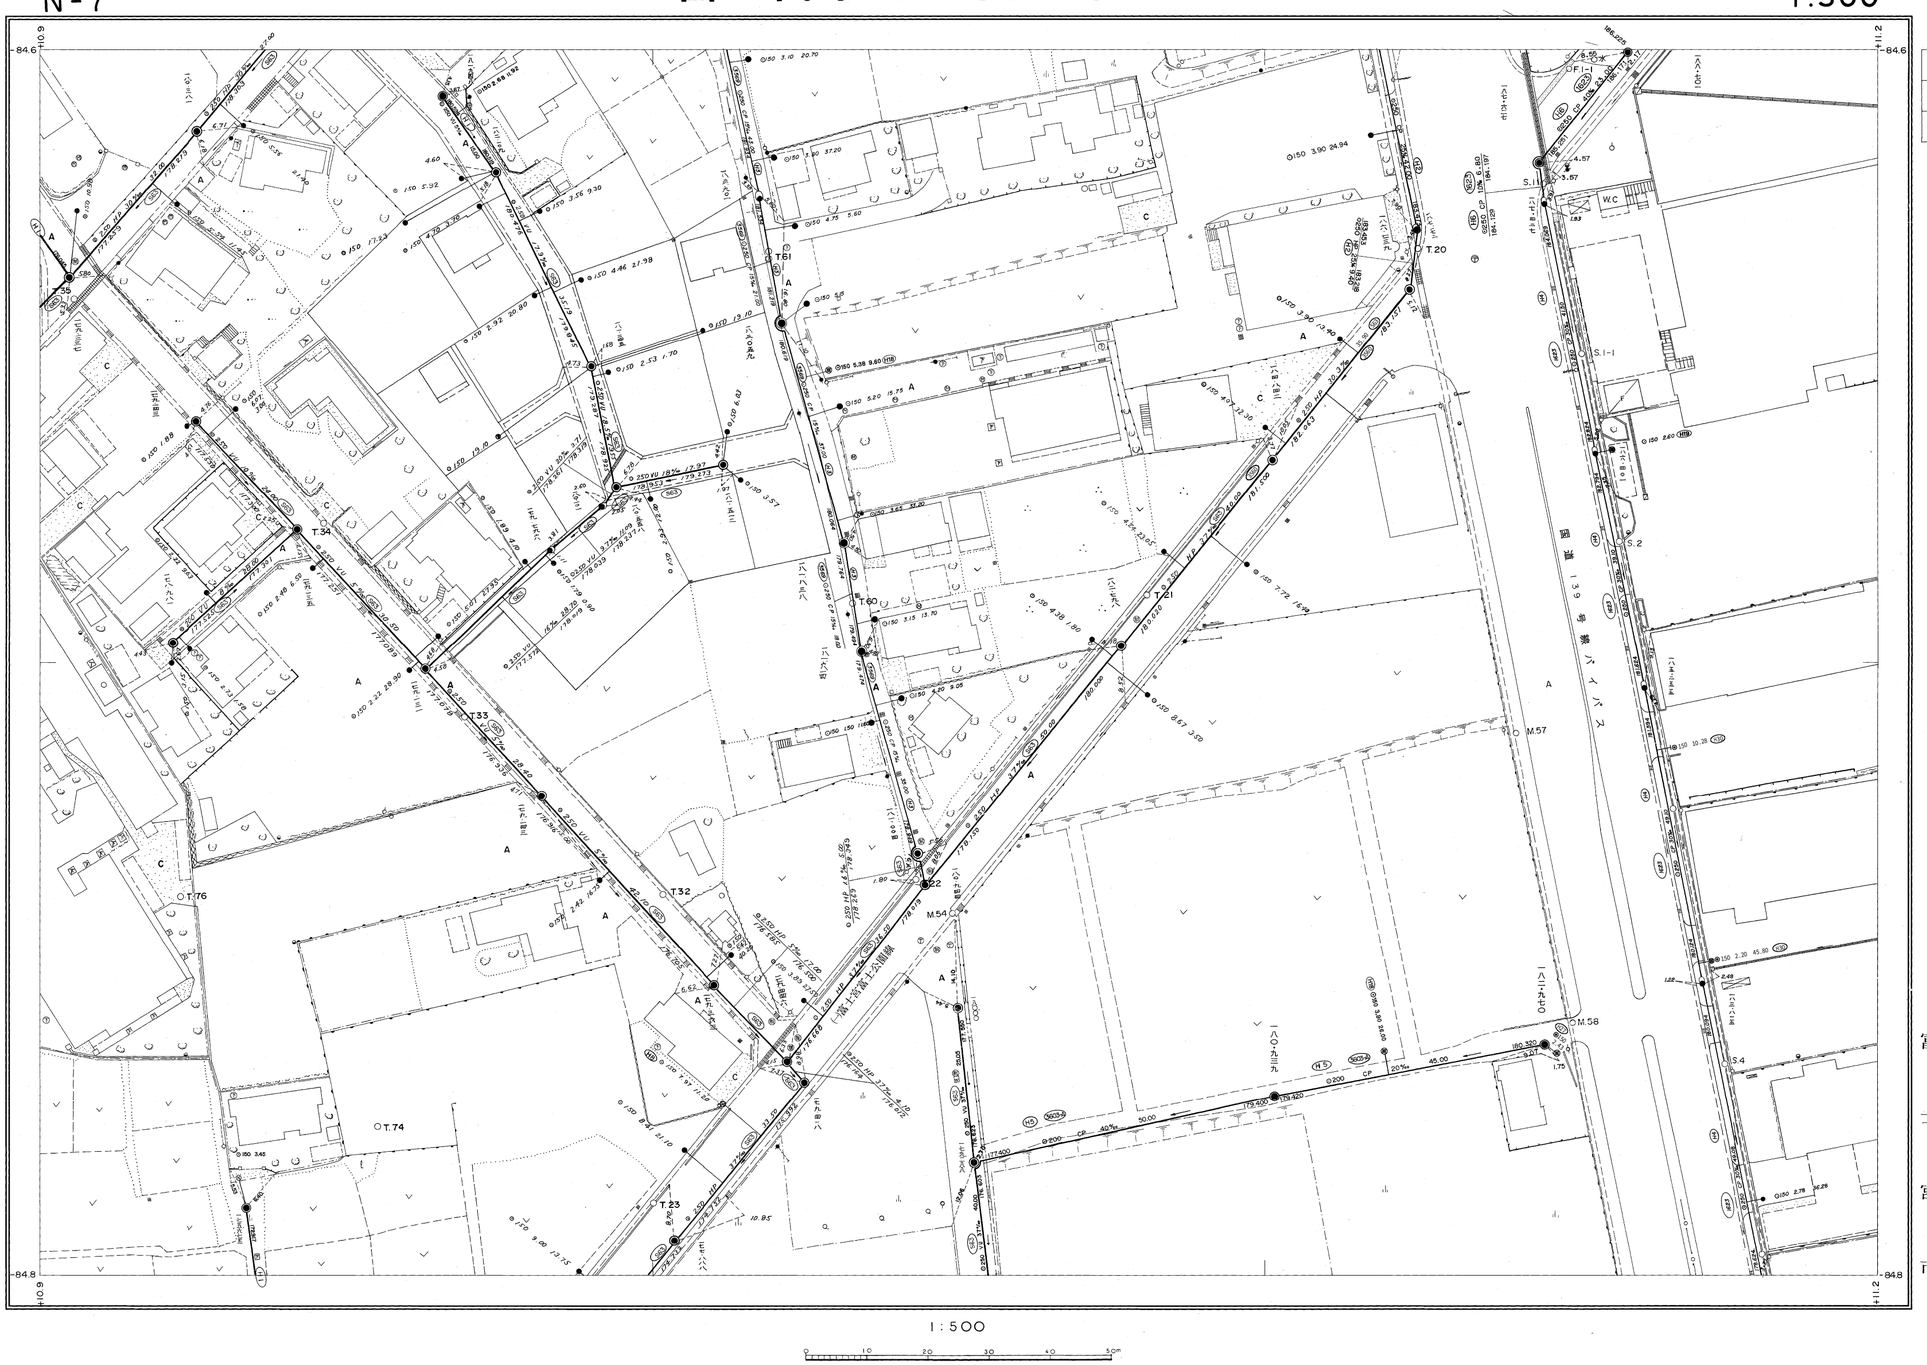


1:500

0 10 20 30 40 50m

富士宮市

N-7