


# 富士宮市現況平面図（下水道台帳図）


1:500

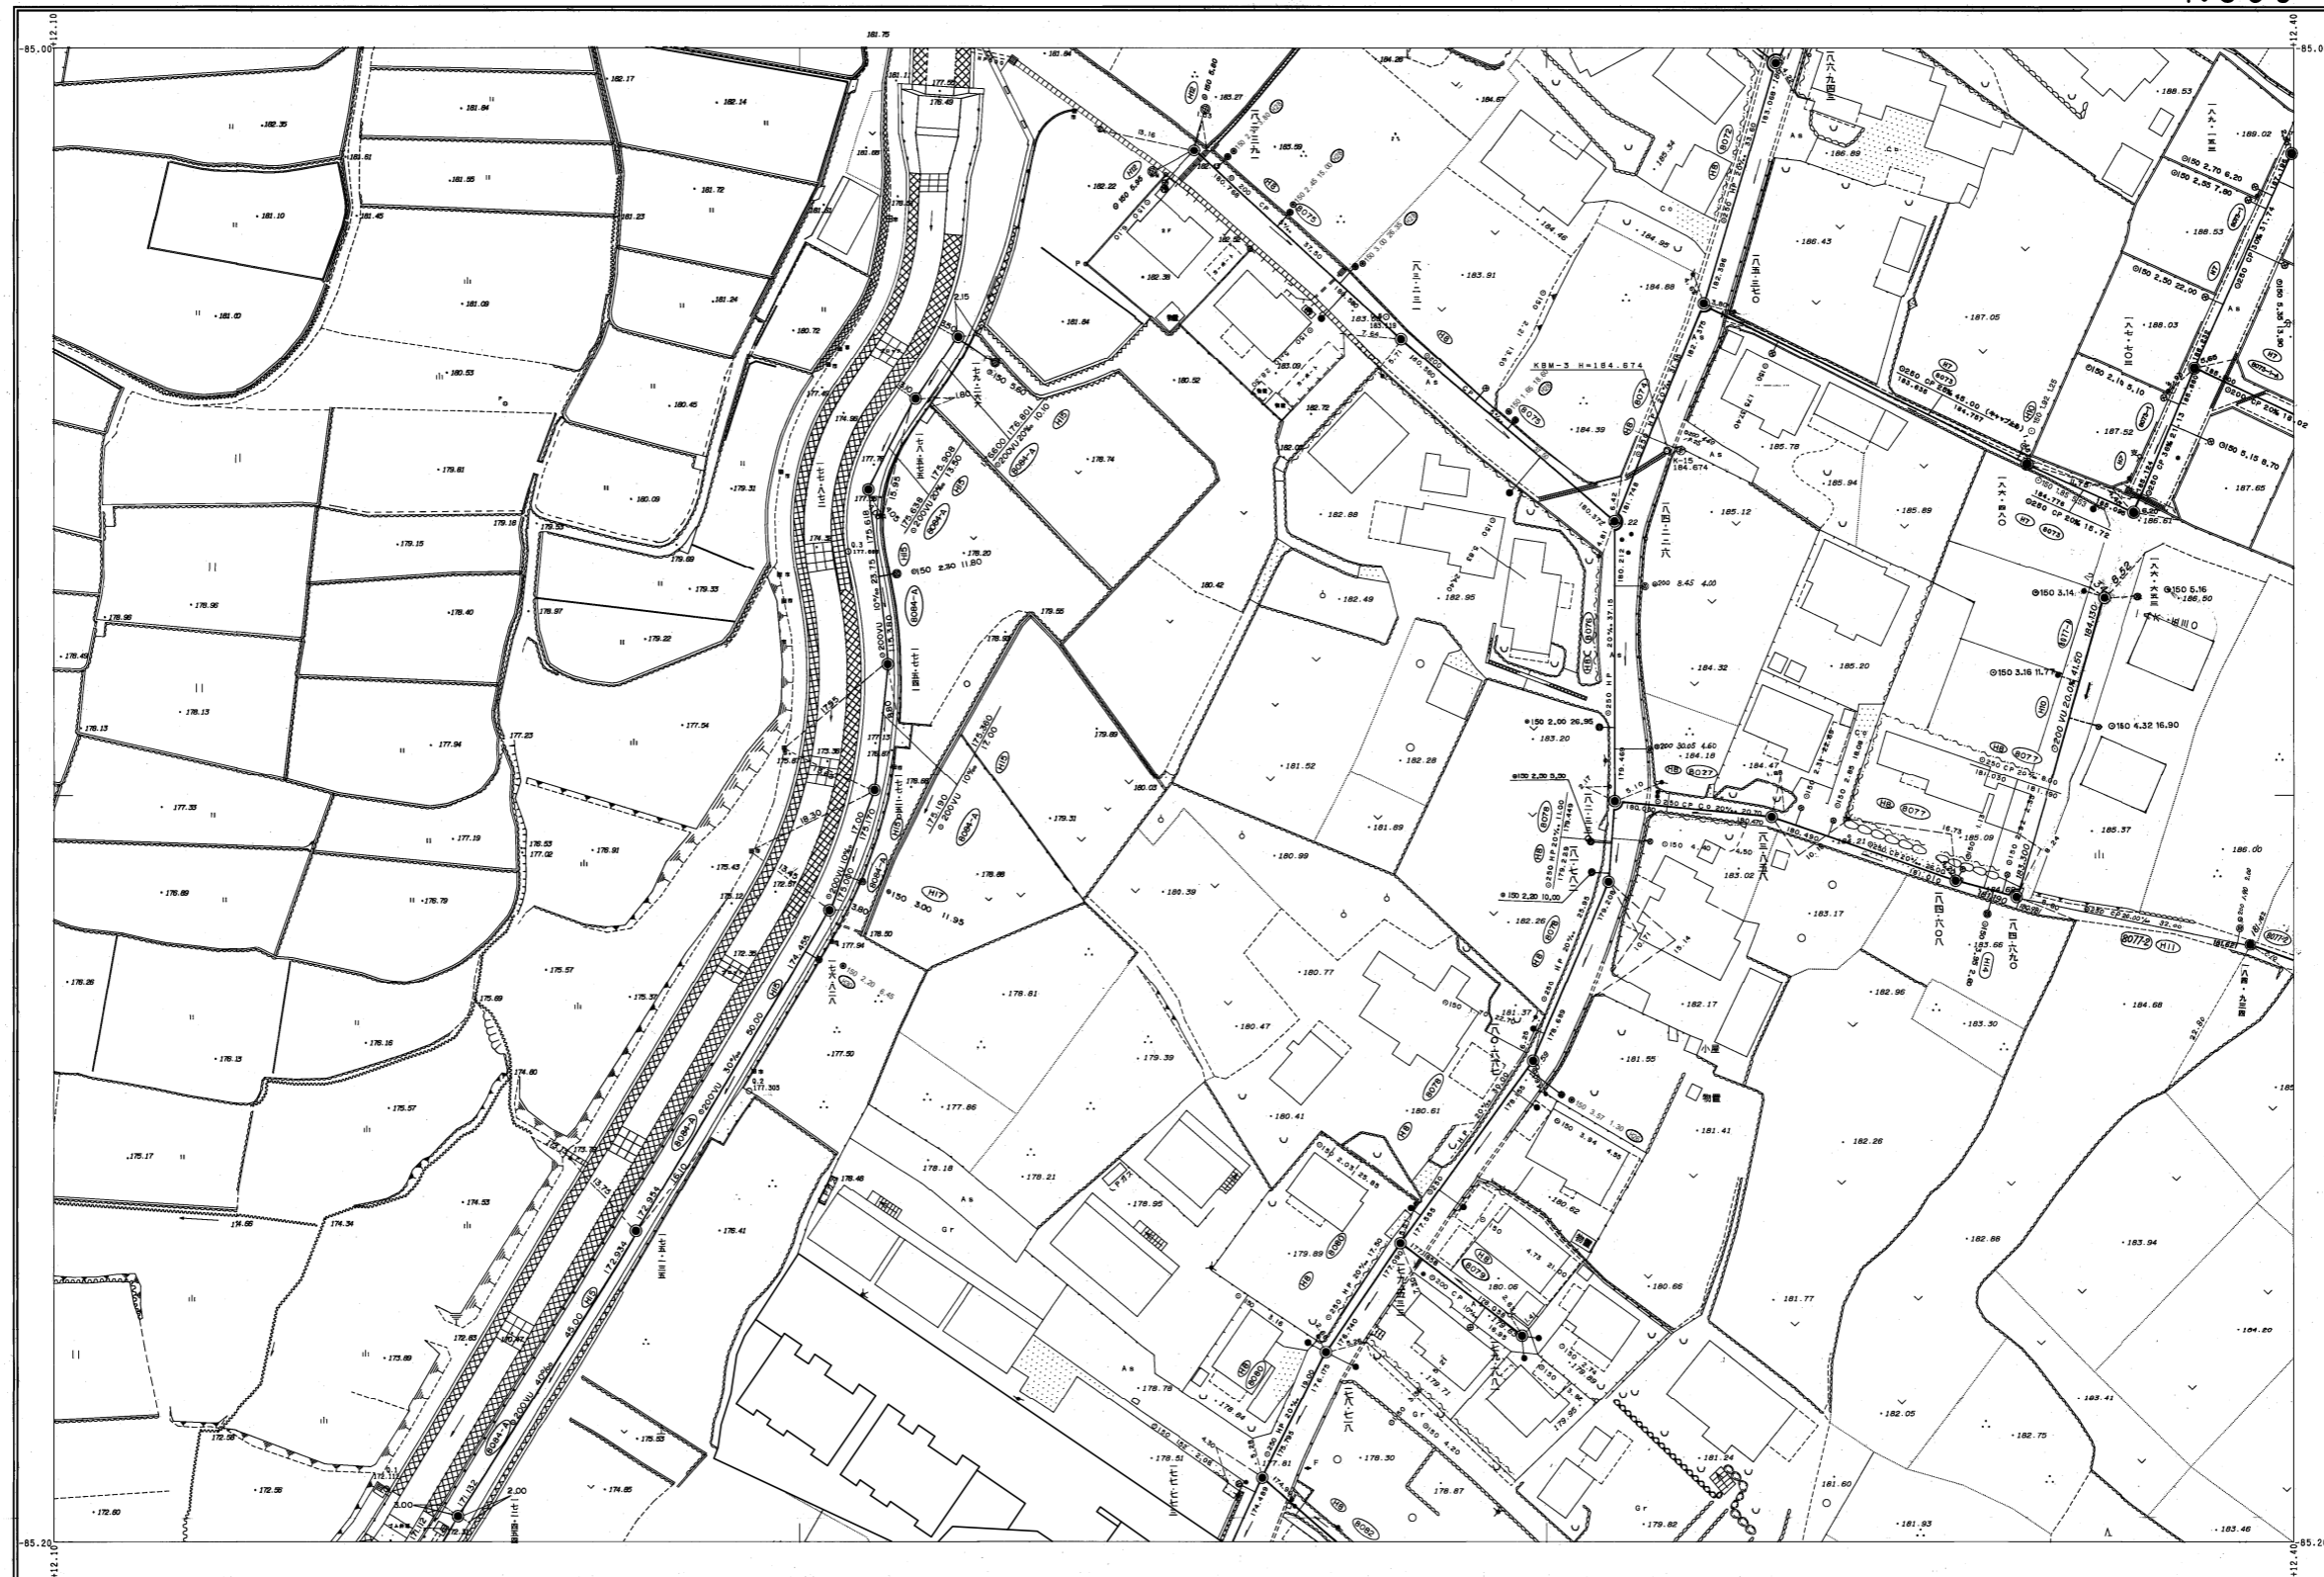

|      |      |      |
|------|------|------|
| M-10 | M-11 | M-12 |
| L-10 | L-11 | L-12 |
| K-10 | K-11 | K-12 |

行政区画

静岡県  
富士宮市

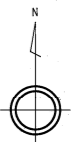

富士宮市

