


富士宮市現況平面図（下水道台帳図）

F-O


1:500

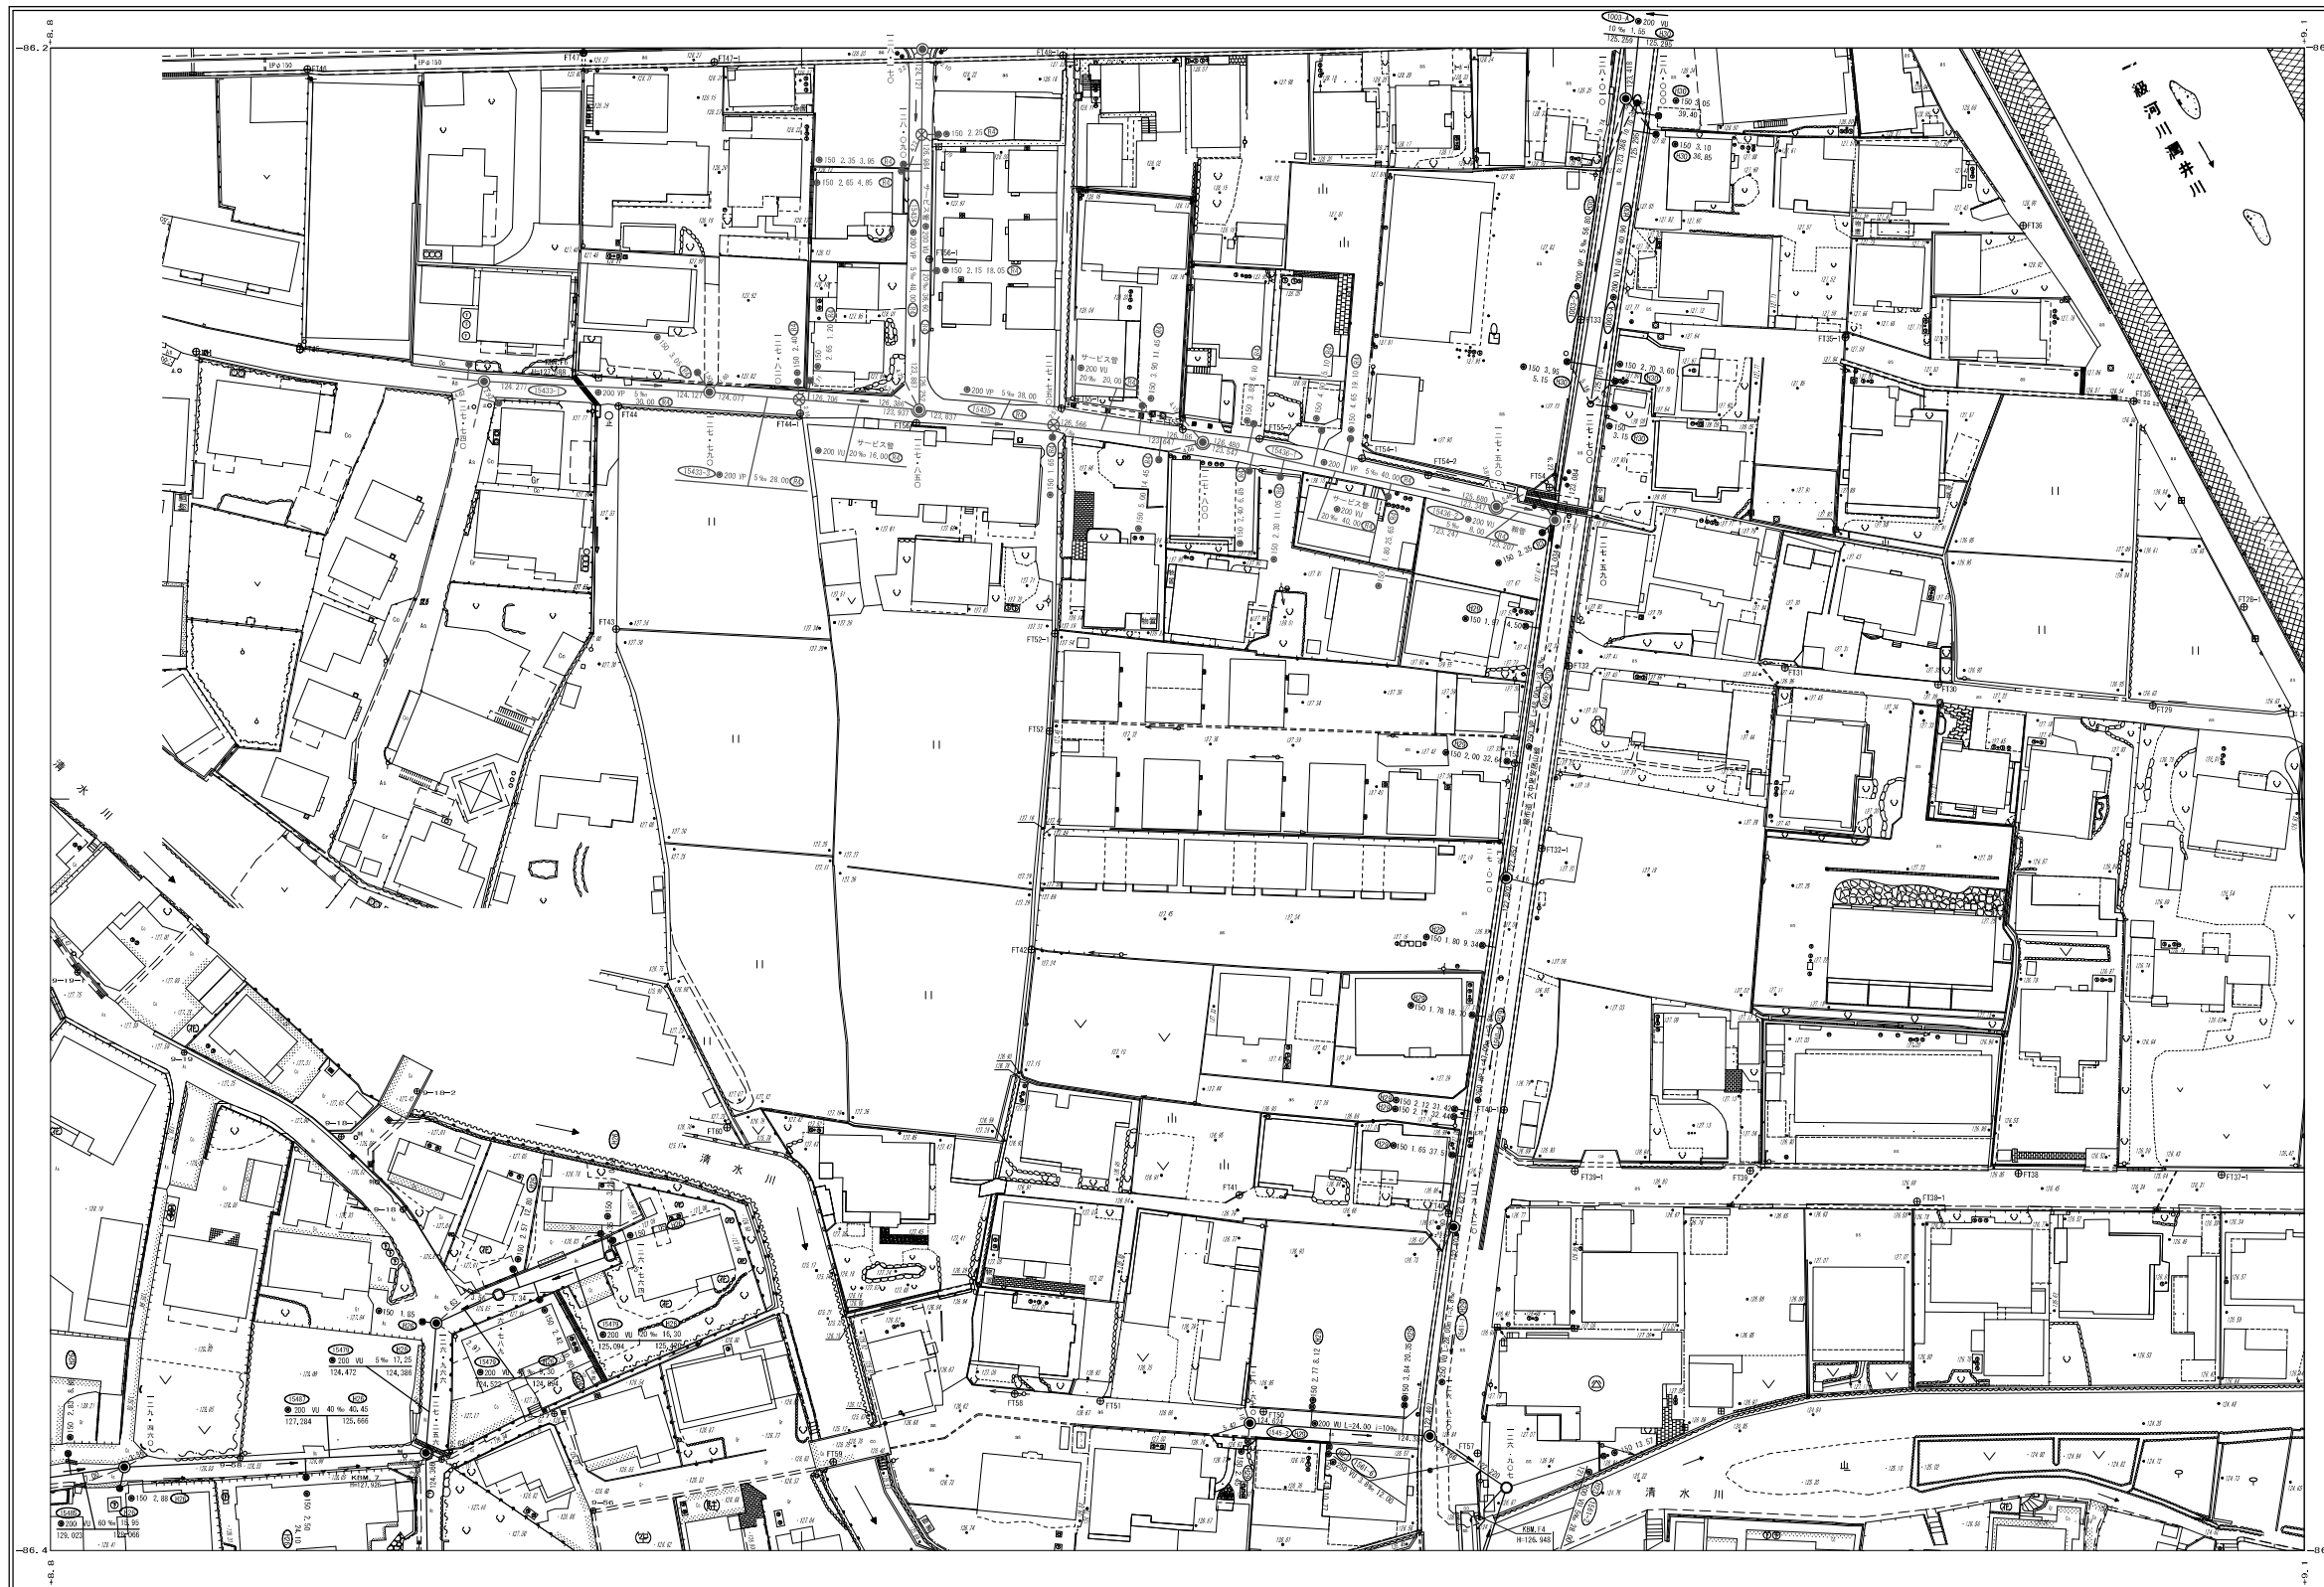

G-0	G-1
F-1'	F-0
E-1'	E-0

行政区画

静岡県
富士宮市

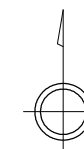

富士宮市

F-O

1:500

