


C-11


# 富士宮市現況平面図（下水道台帳図）

1:500

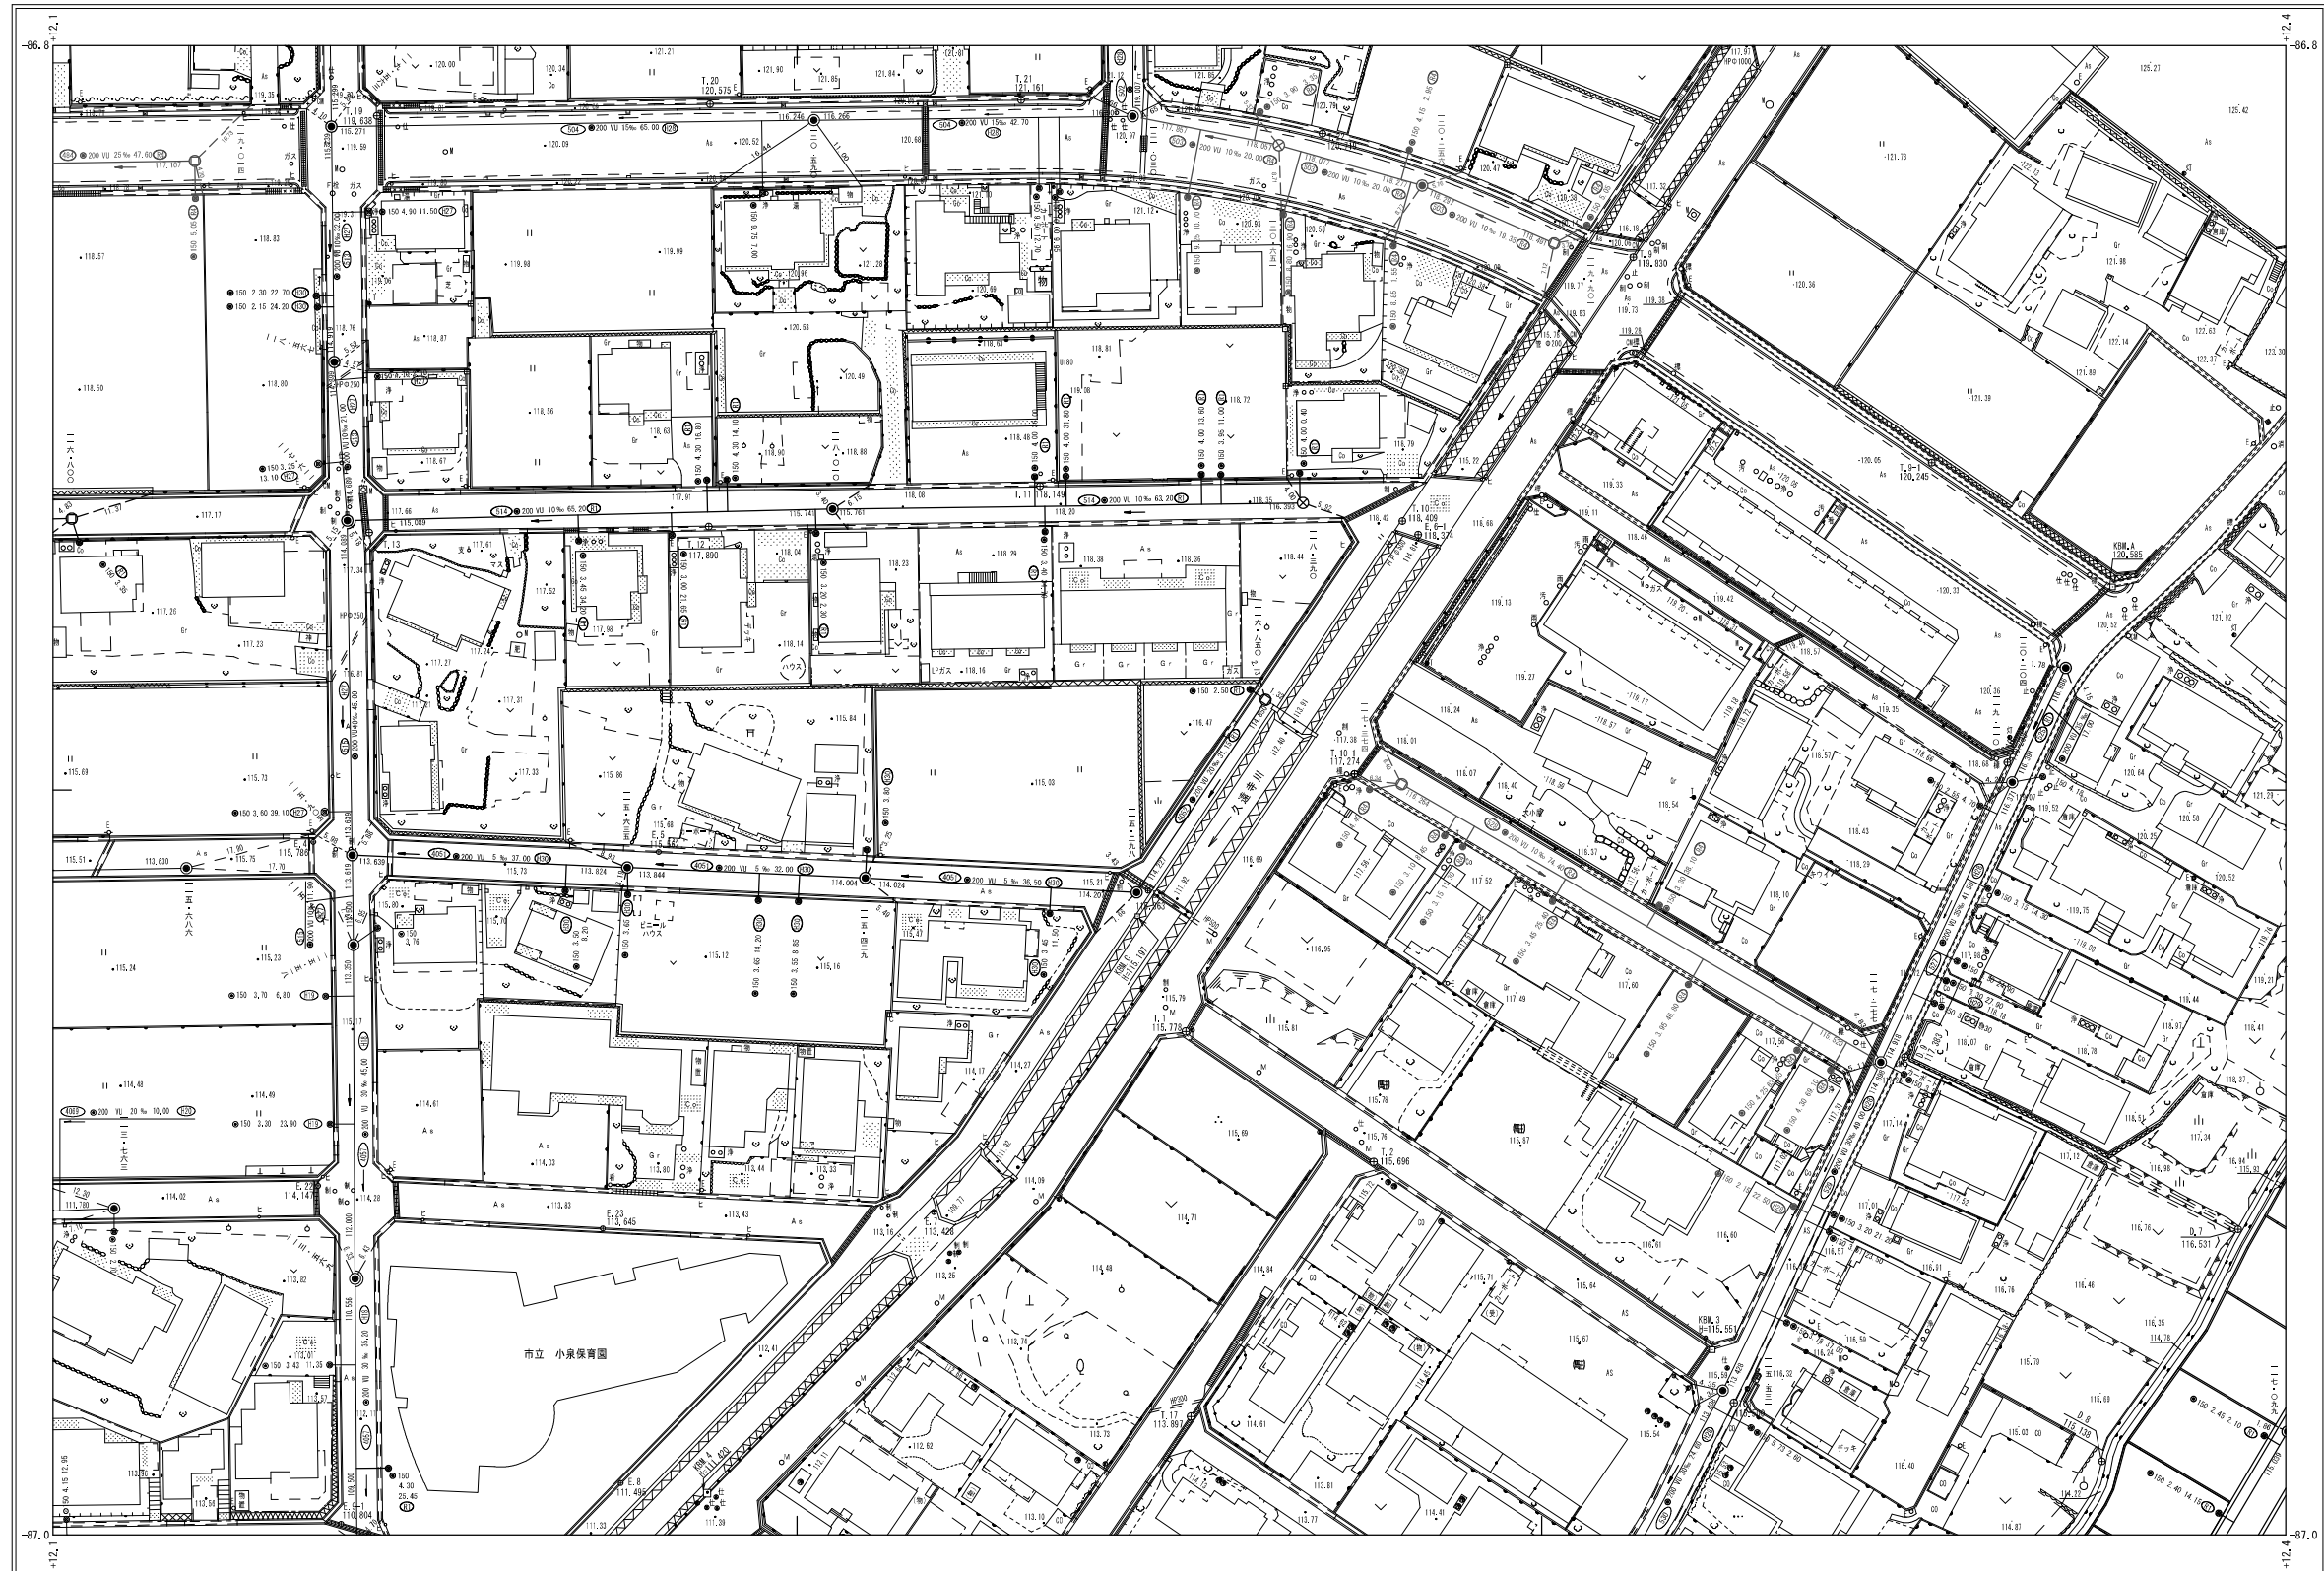


D-10	D-11	D-12
C-10	C-11	C-12
B-10	B-11	B-12

行政区画  
静岡県  
富士宮市

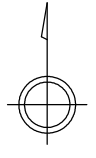

富士宮市

C-11

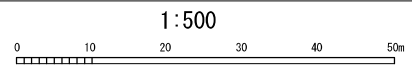

1:500