


# 富士宮市現況平面図（下水道台帳図）


E'-12

1:500

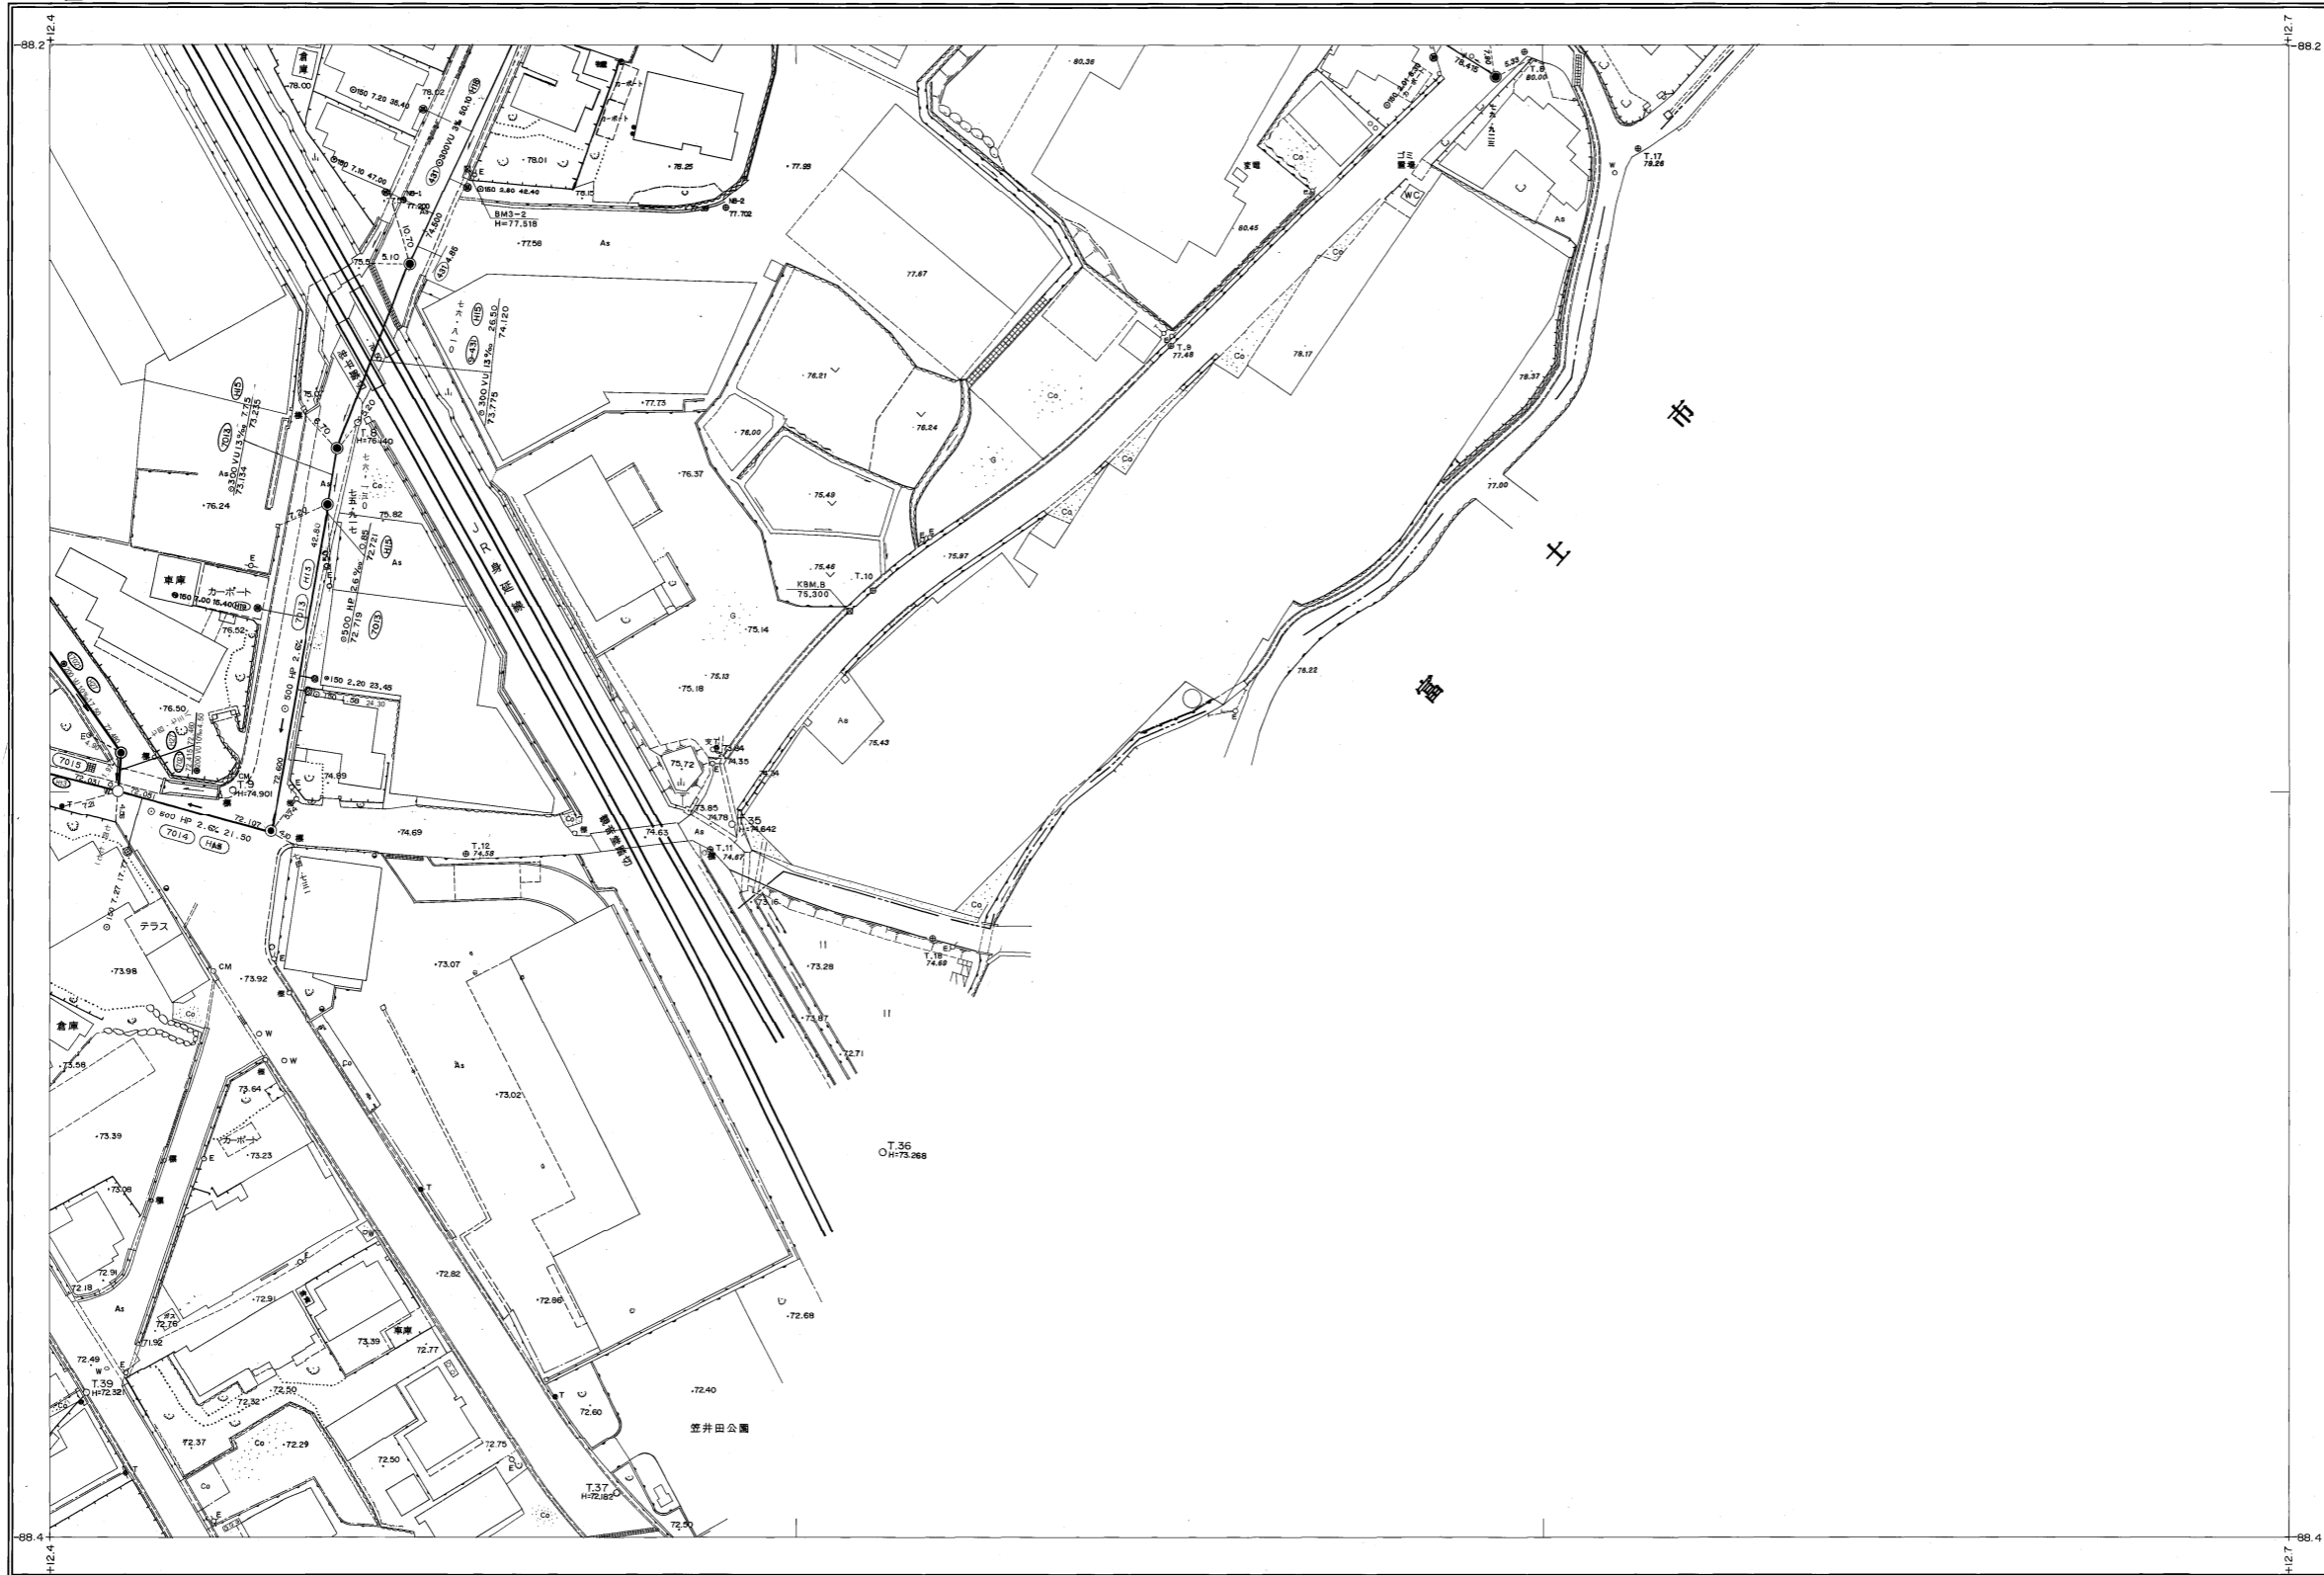


D'-11	D'-12	D'-13
E'-11	E'-12	
F'-11	F'-12	

行政区画  
静岡県  
富士宮市

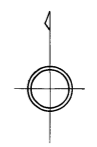

富士宮市

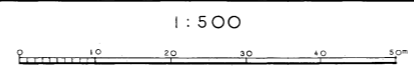

E'-12