



# 富士宮市現況平面図（下水道台帳図）

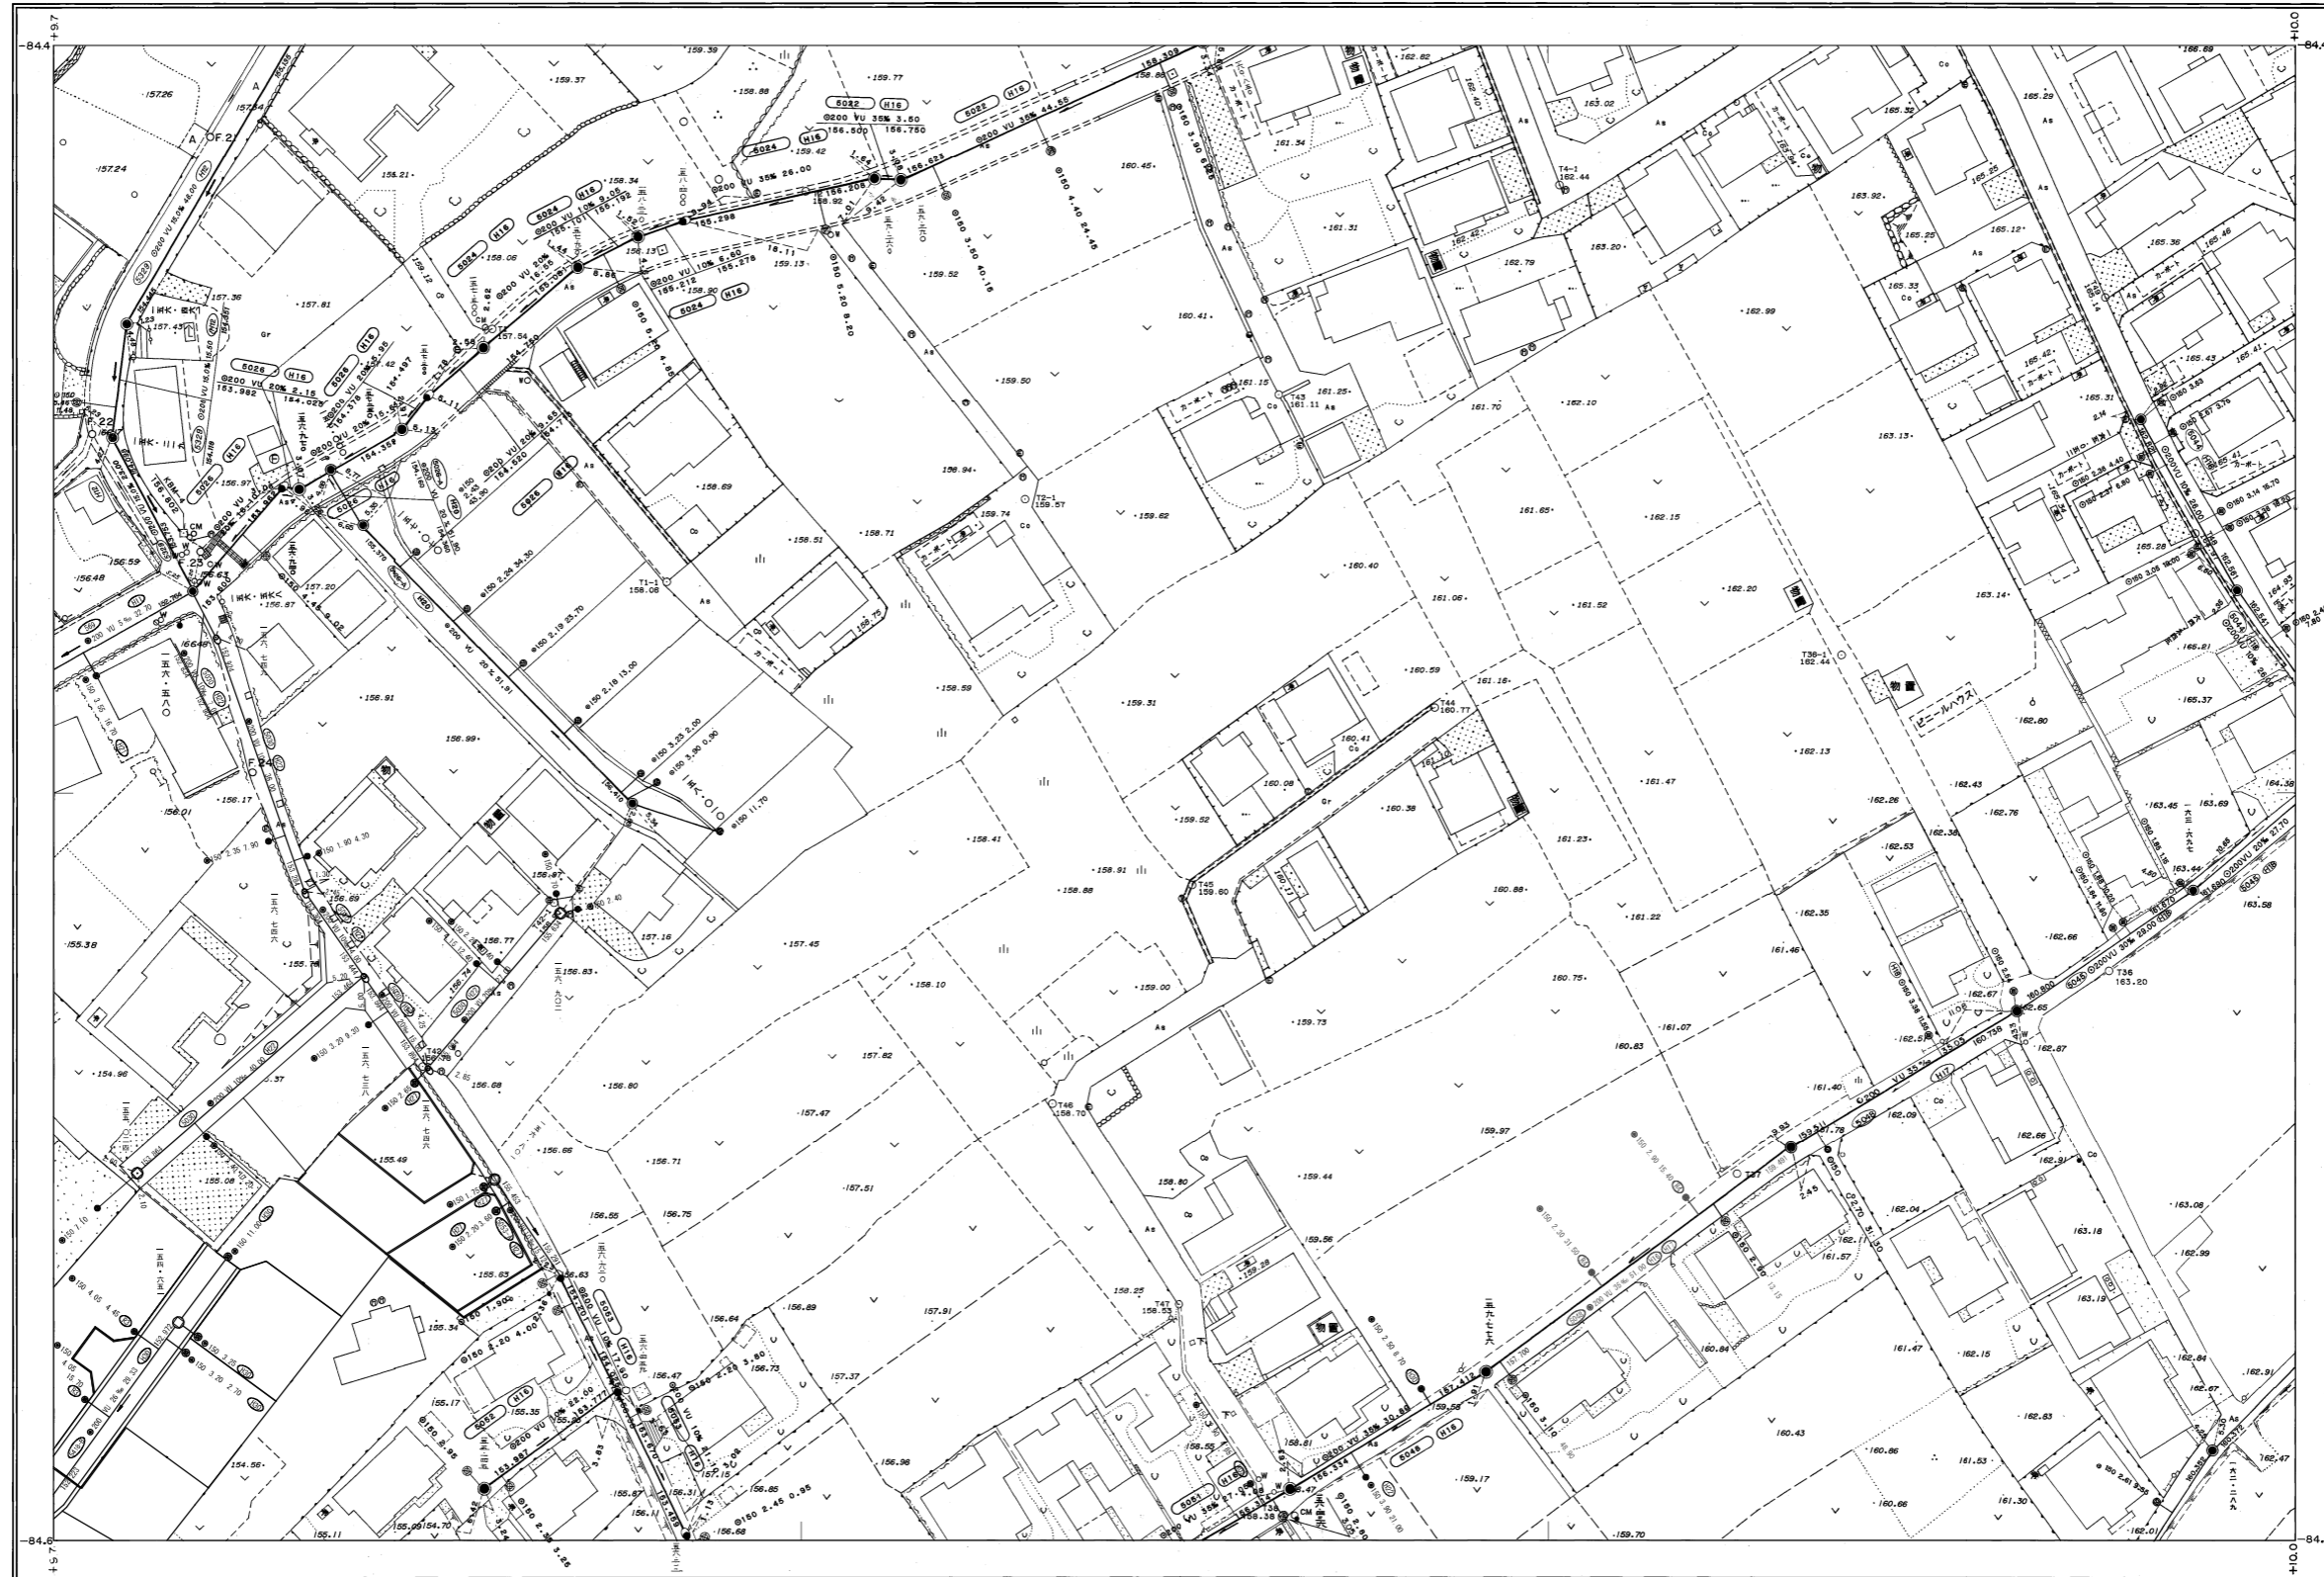

P-2	P-3	P-4
O-2	O-3	O-4
N-2	N-3	N-4

行政区画

静岡県  
富士宮市

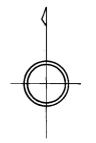

富士宮市

1:500

