


V-7

富士宮市現況平面図（下水道台帳図）


1:500

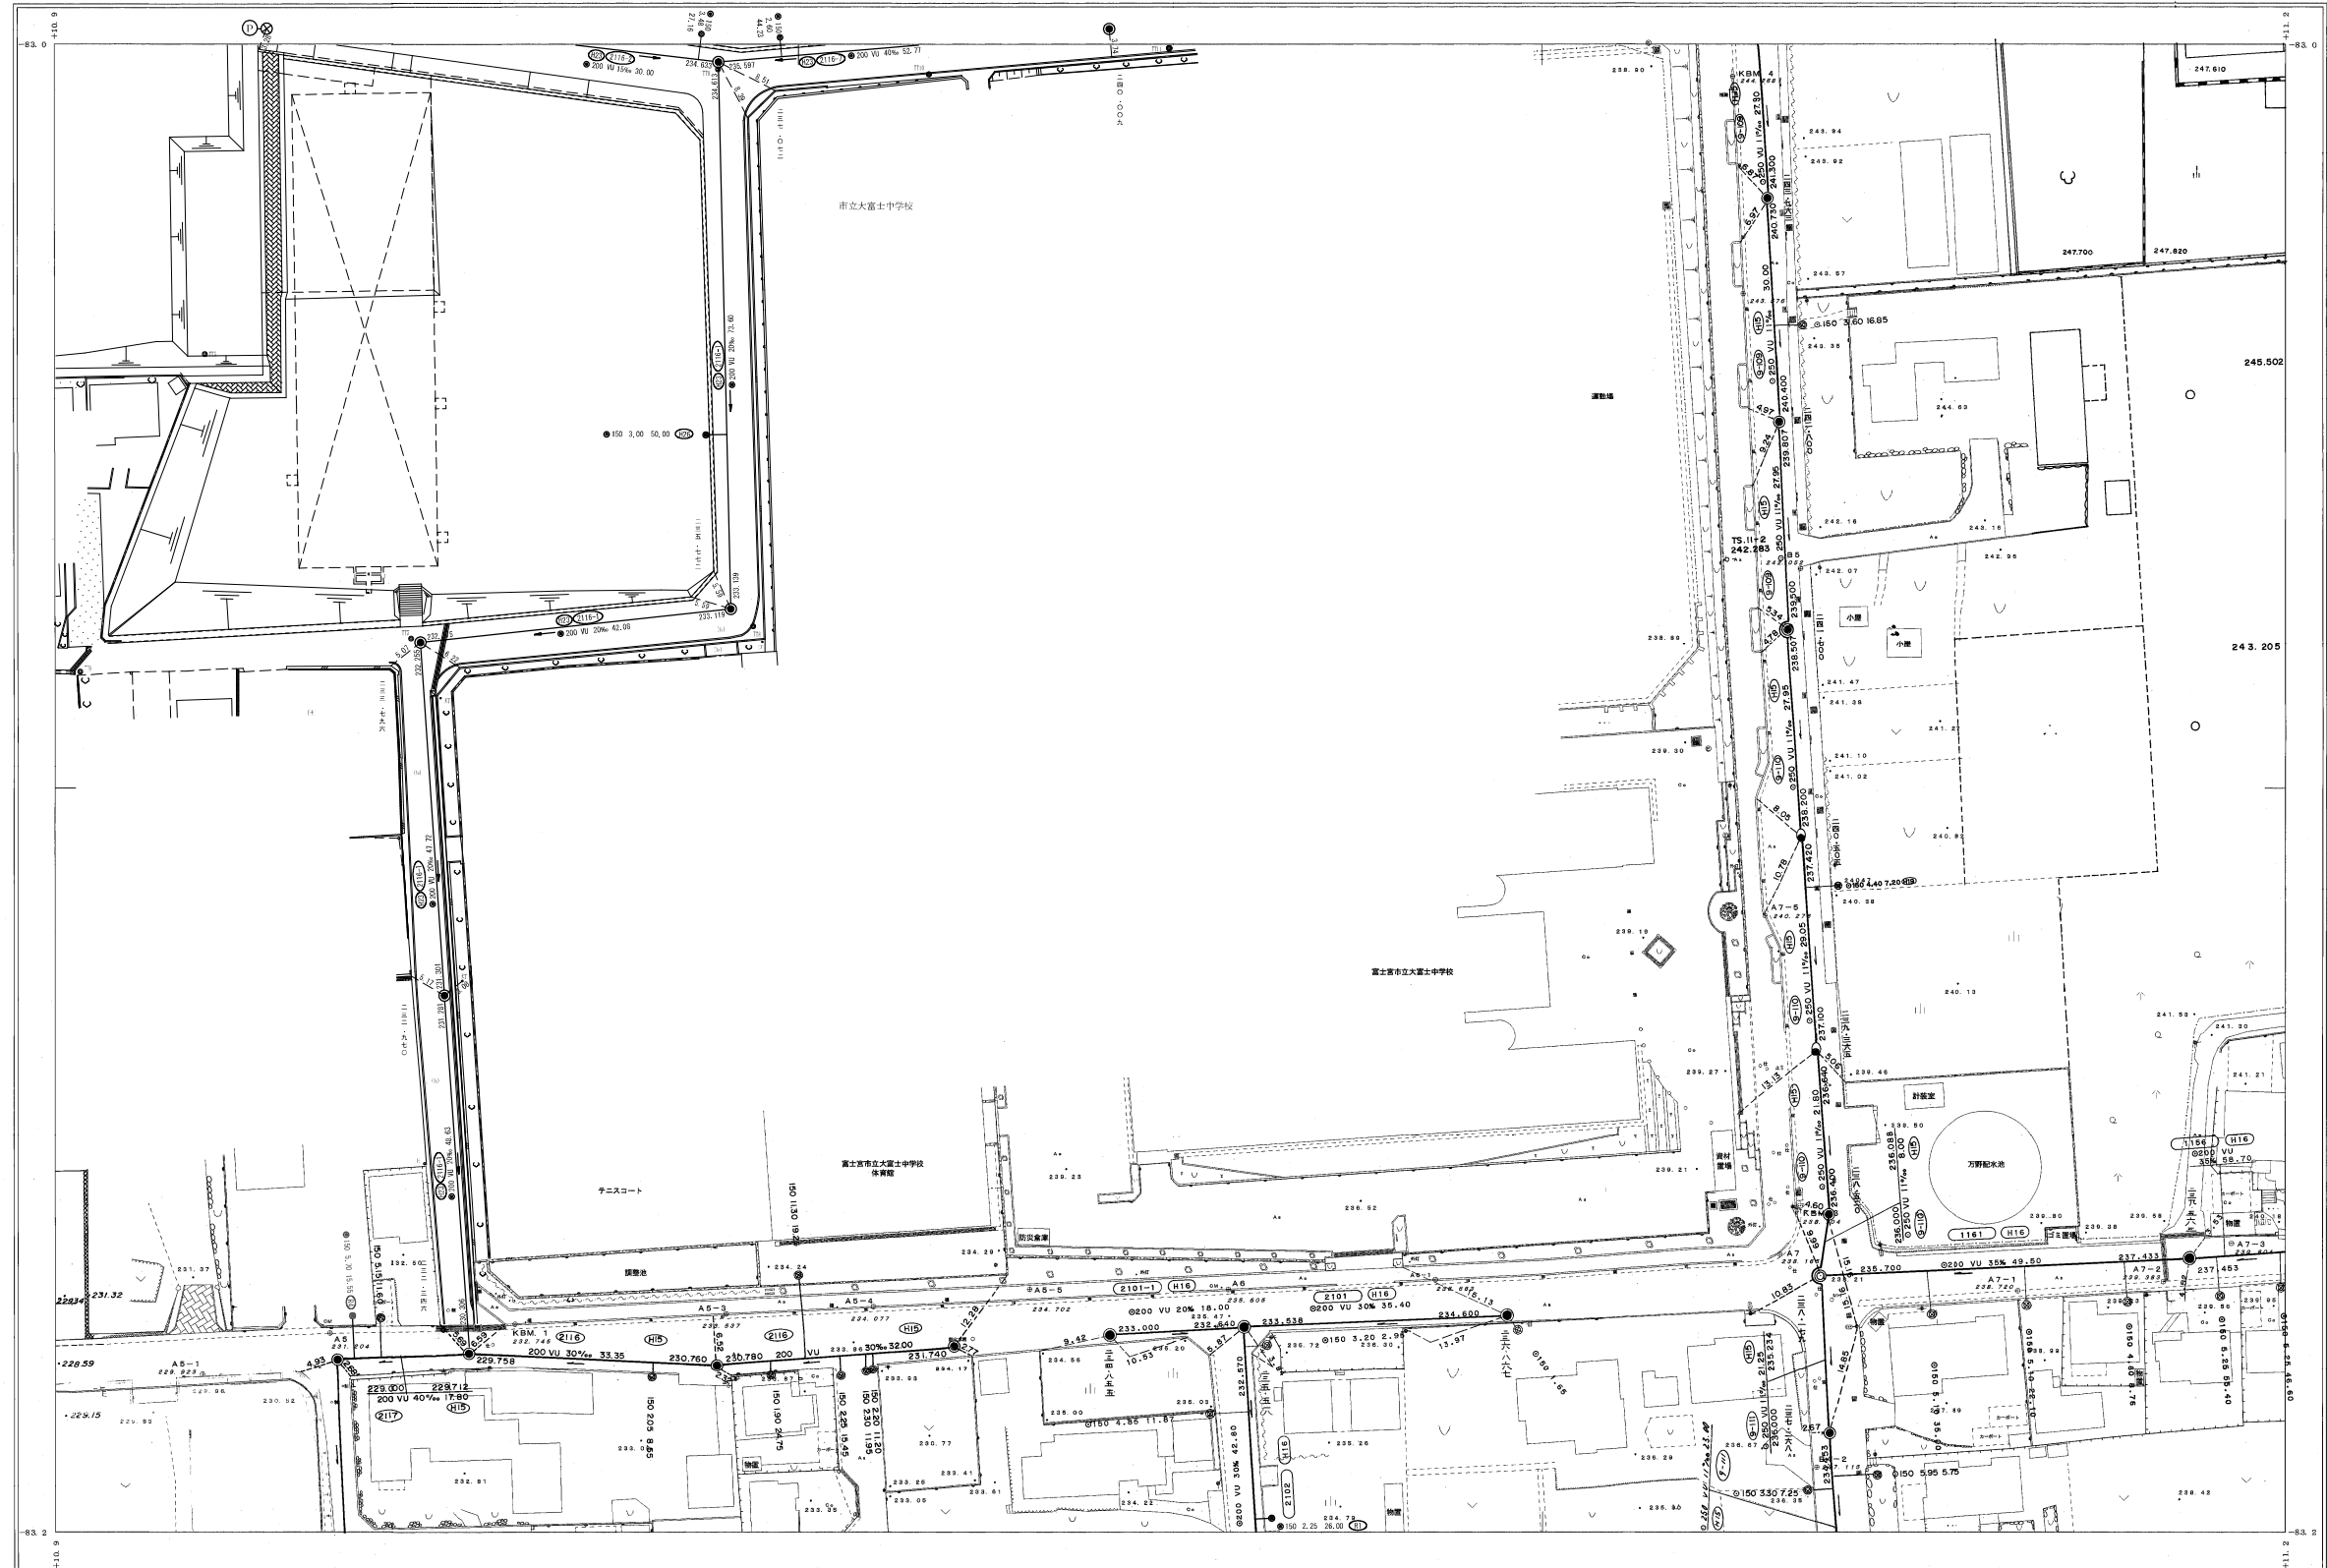

W-7	W-8
V-6	V-7
U-6	U-7

行政区画

静岡県
富士宮市

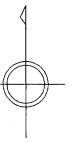

1:500



富士宮市

V-7