


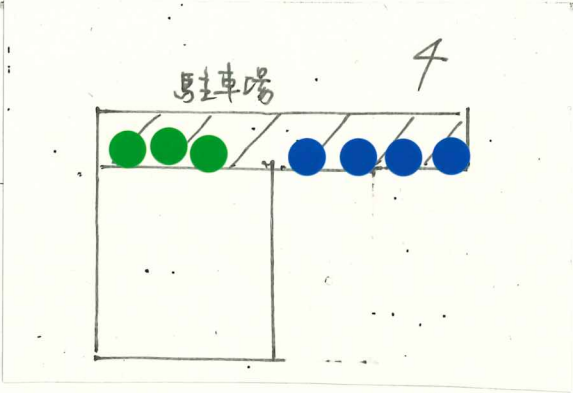


- 36 エアコン
- 37 エアコン
- 38 エアコン
- 39 エアコン



平面図1

50

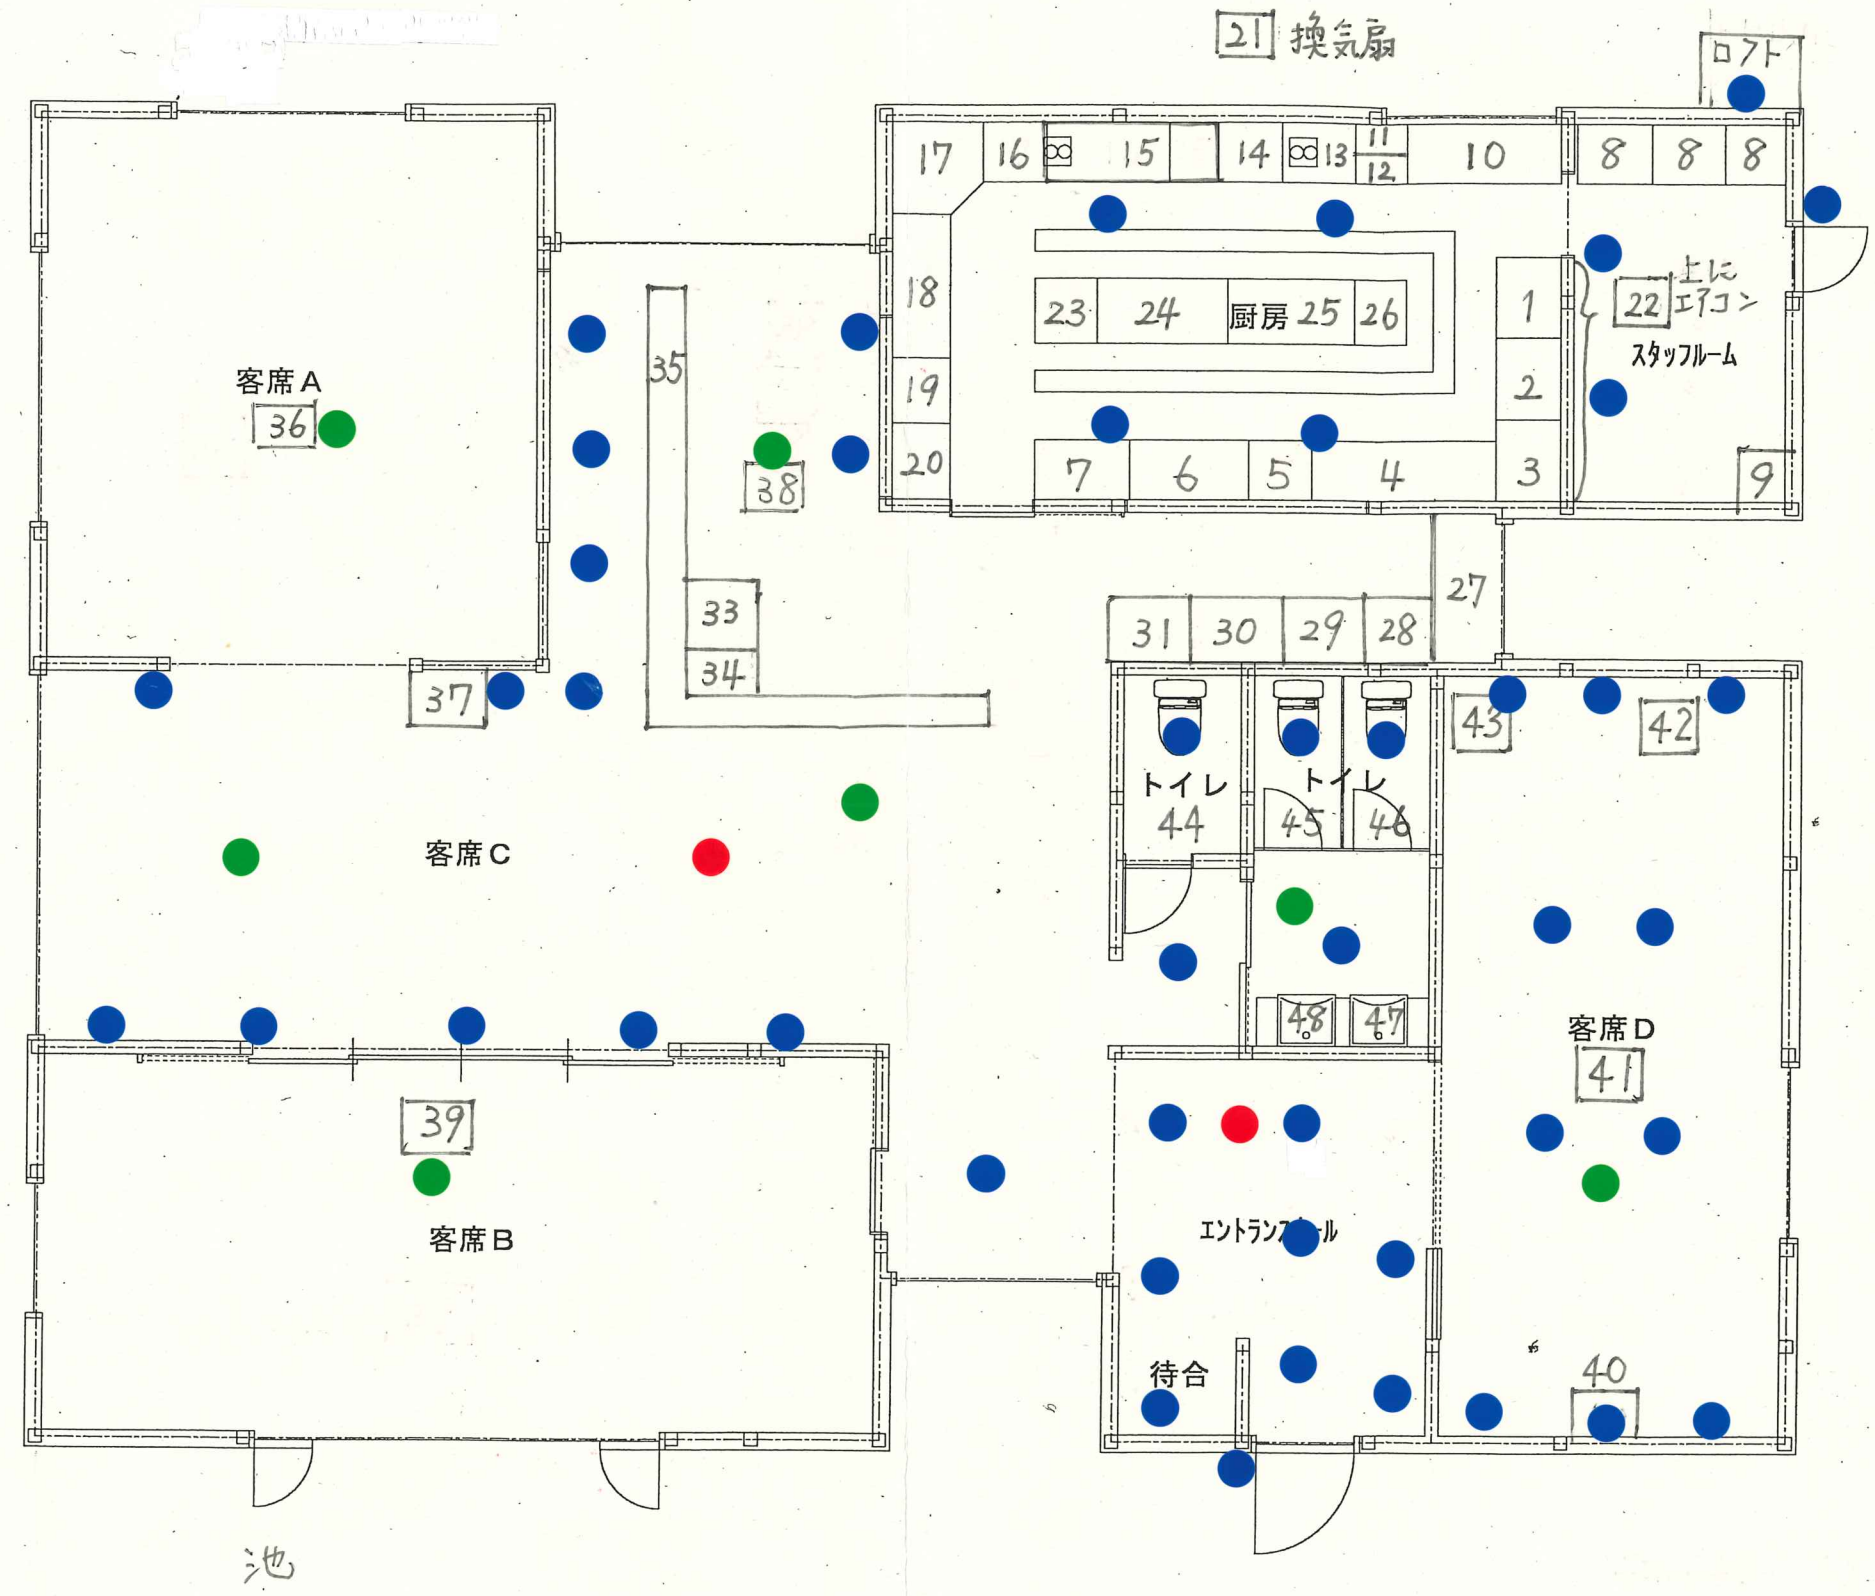

21 換気扇

ロフト

22 エアコン
スタッフルーム

49

51

32 28~31の上部の壁取付棚

- 非常灯
- 照明
- スピーカー