



富士宮市現況平面図（下水道台帳図）

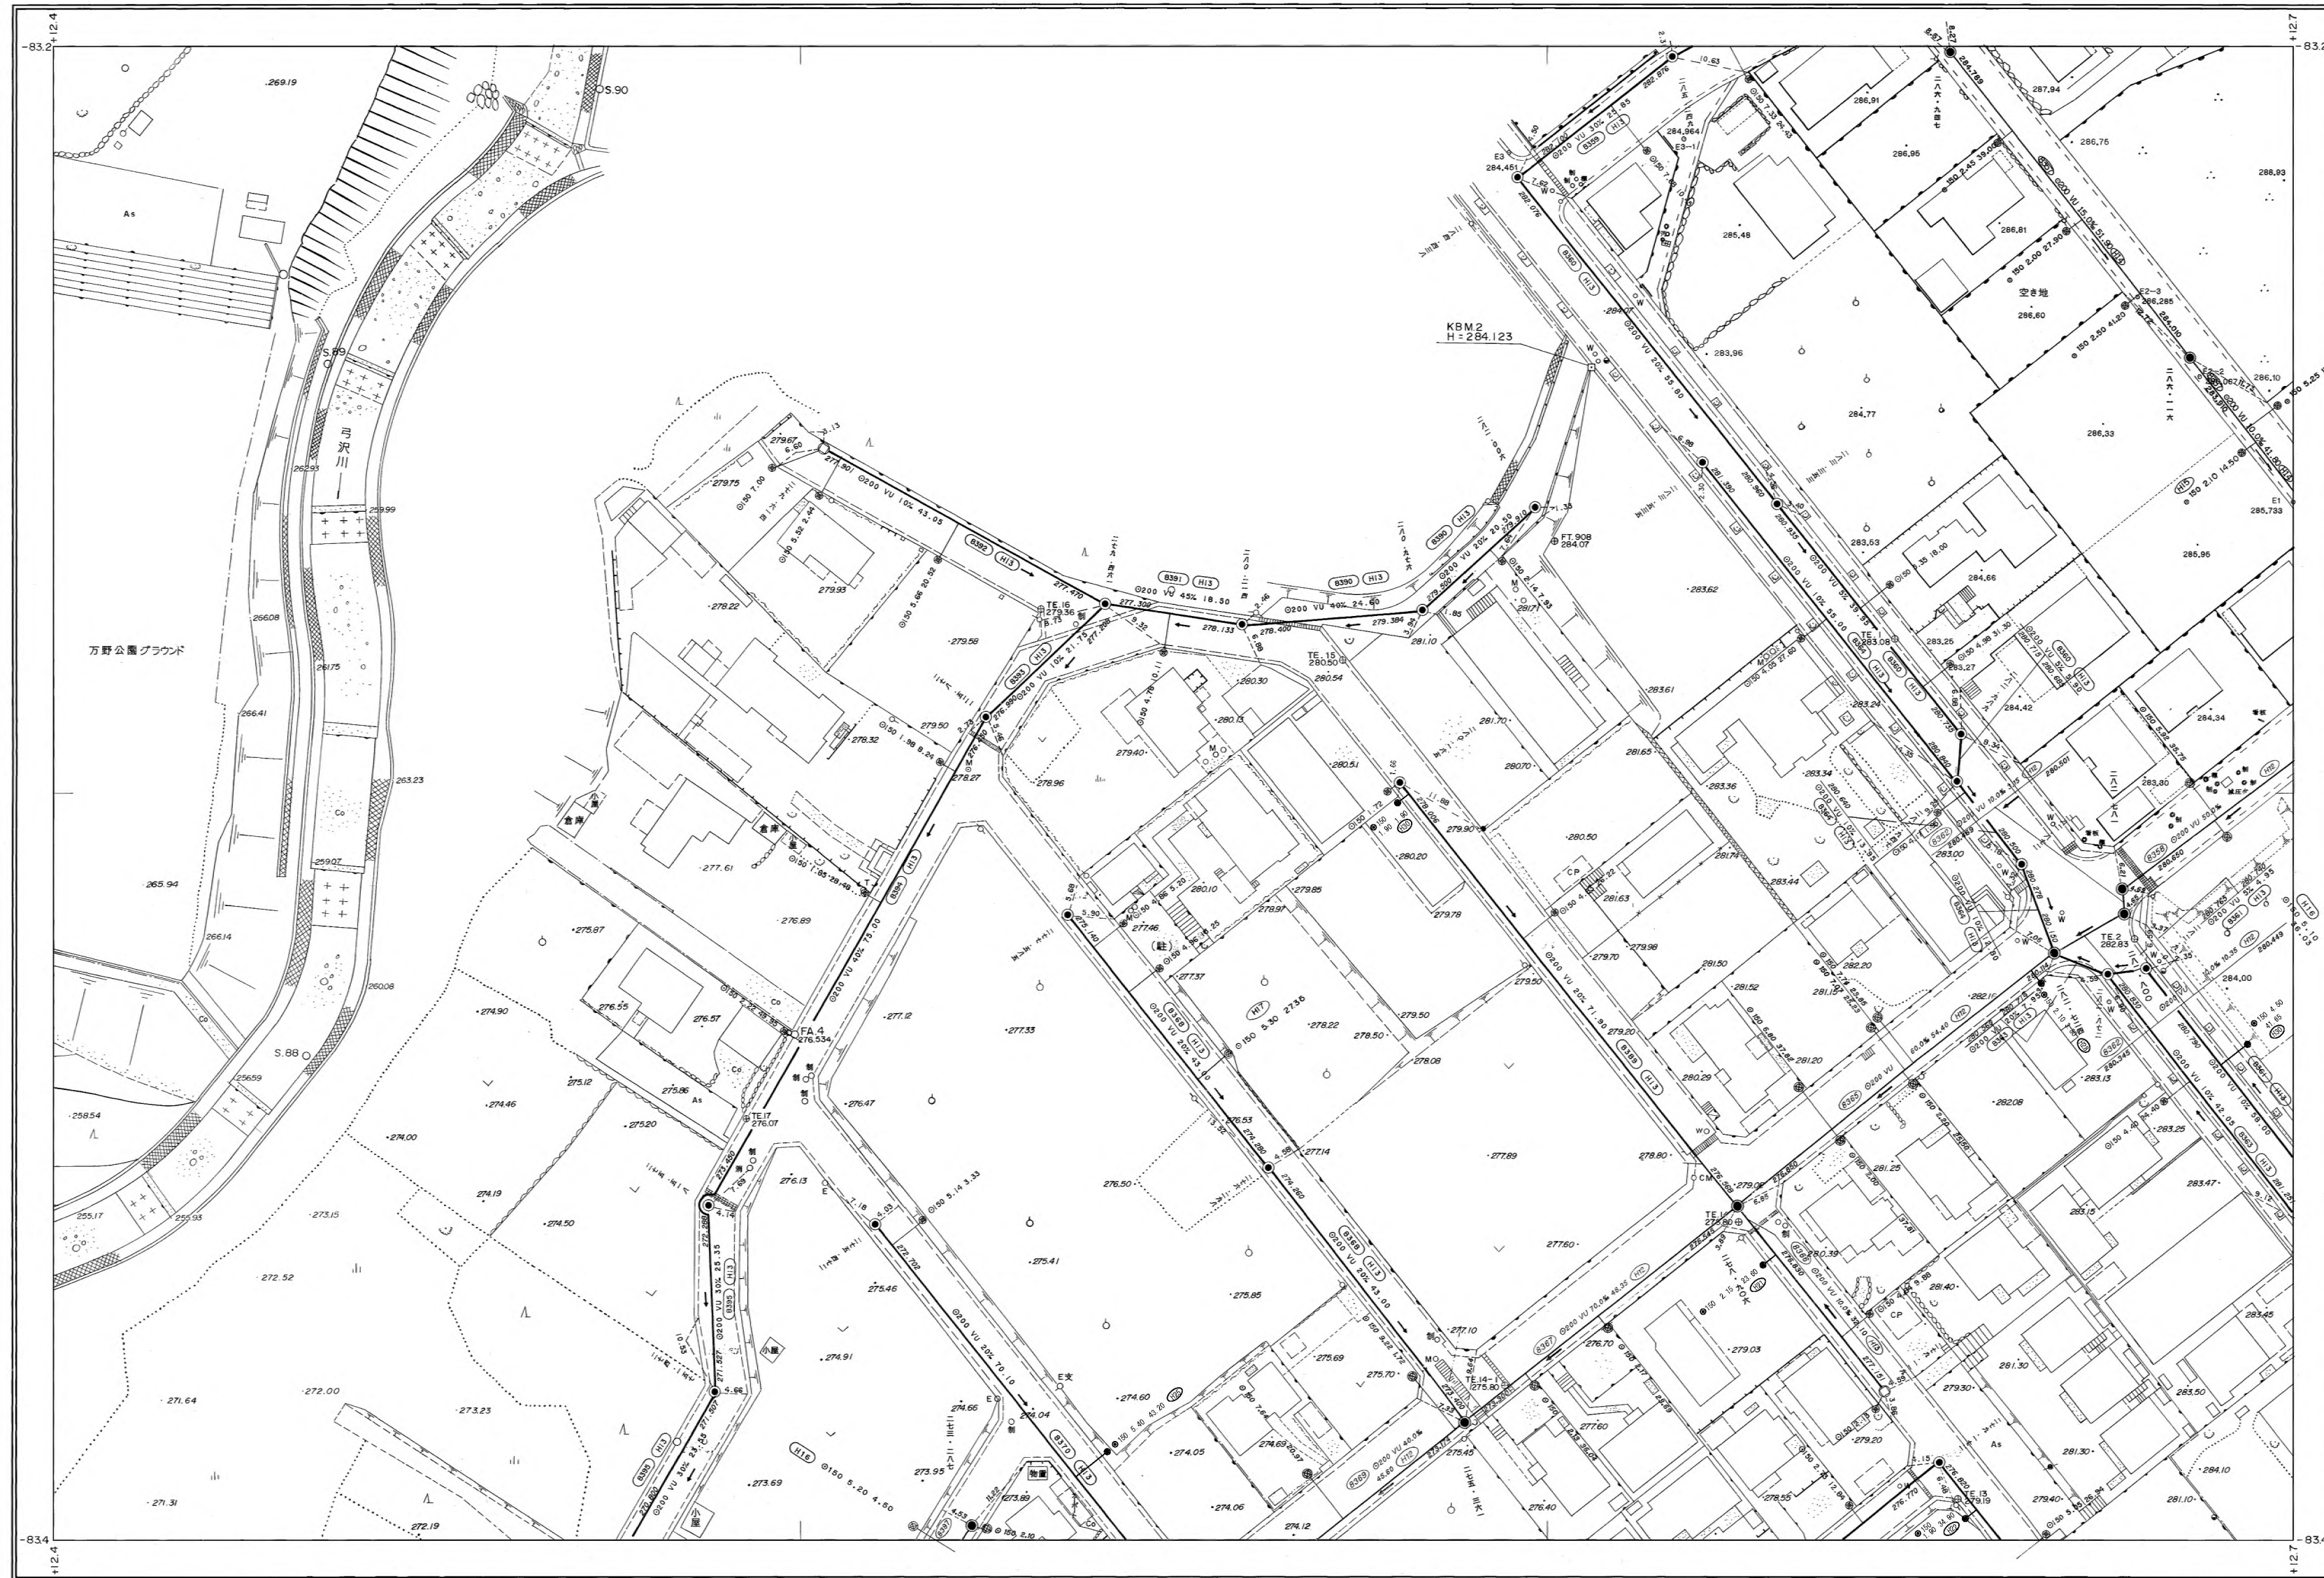

V-11	V-12	V-13
U-11	U-12	U-13
T-11	T-12	T-13

行政区画

静岡県
富士宮市

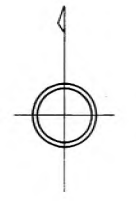

富士宮市