V−14

富士宮市現況平面図（下水道台帳図）

1:500

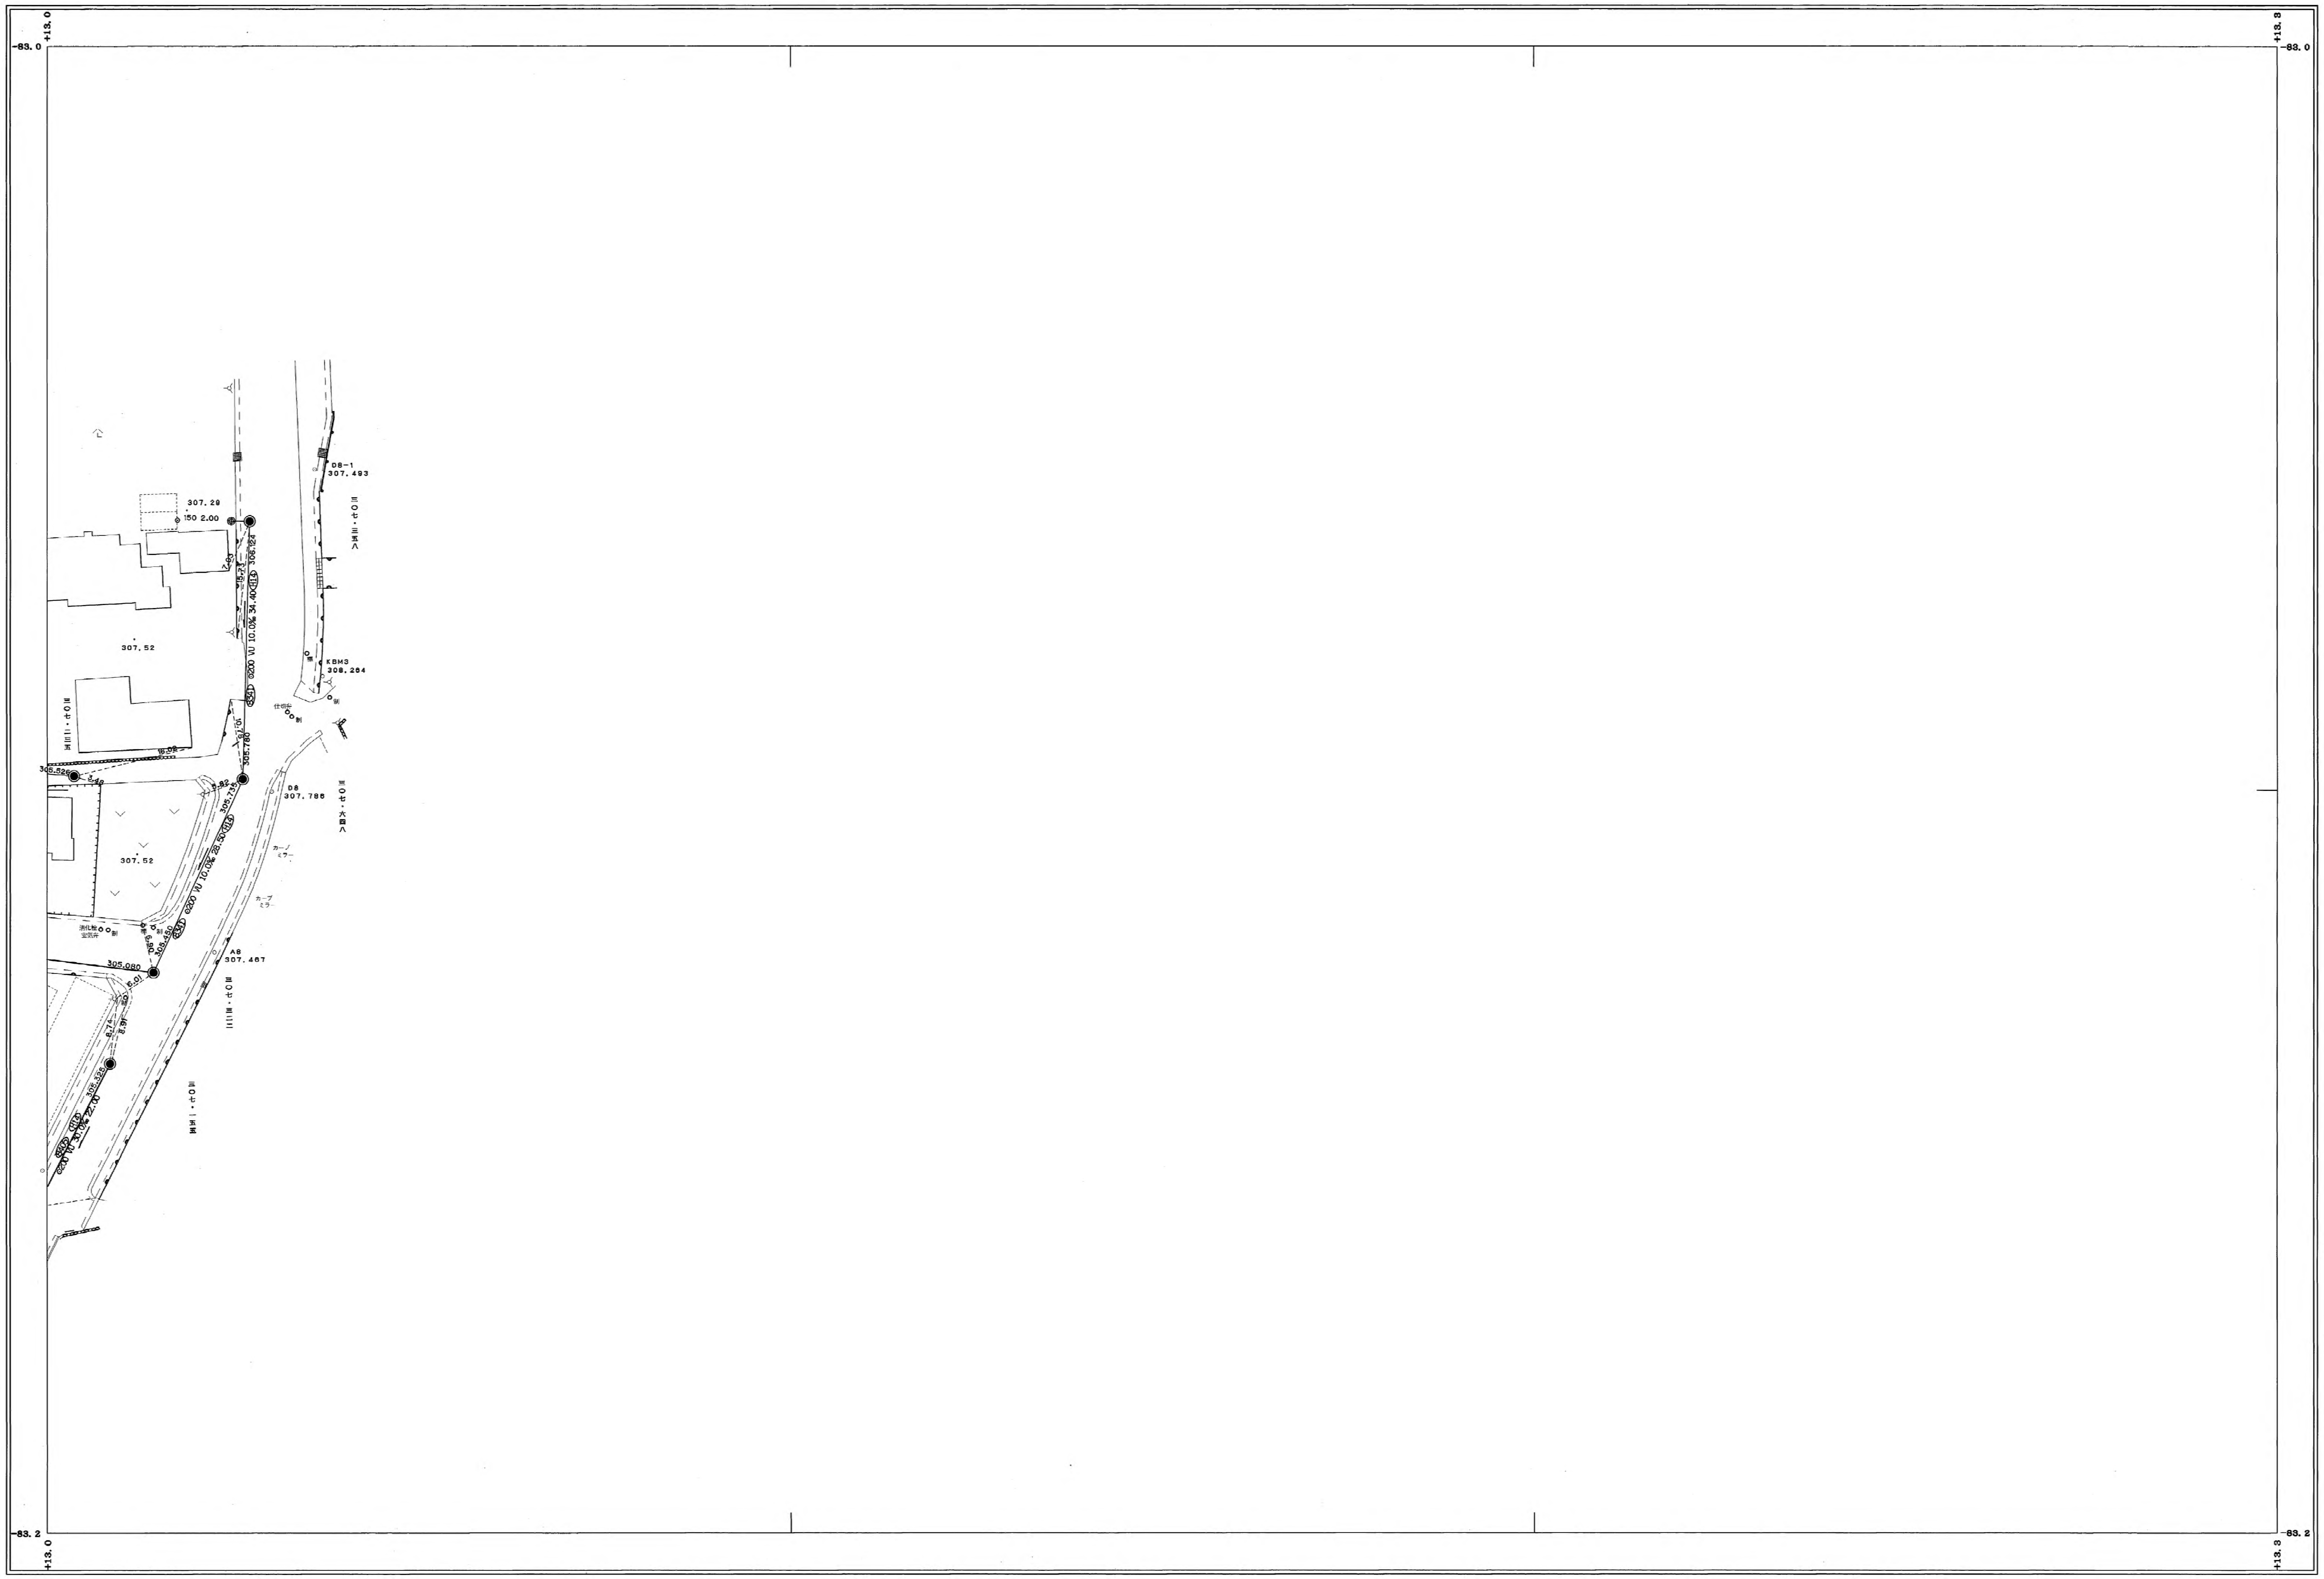

V−13	V−14	
U−13		

行政区画

静岡県
富士宮市

富
士
宮
市

1:500

V−14