


# 富士宮市現況平面図（下水道台帳図）

F-1


1:500

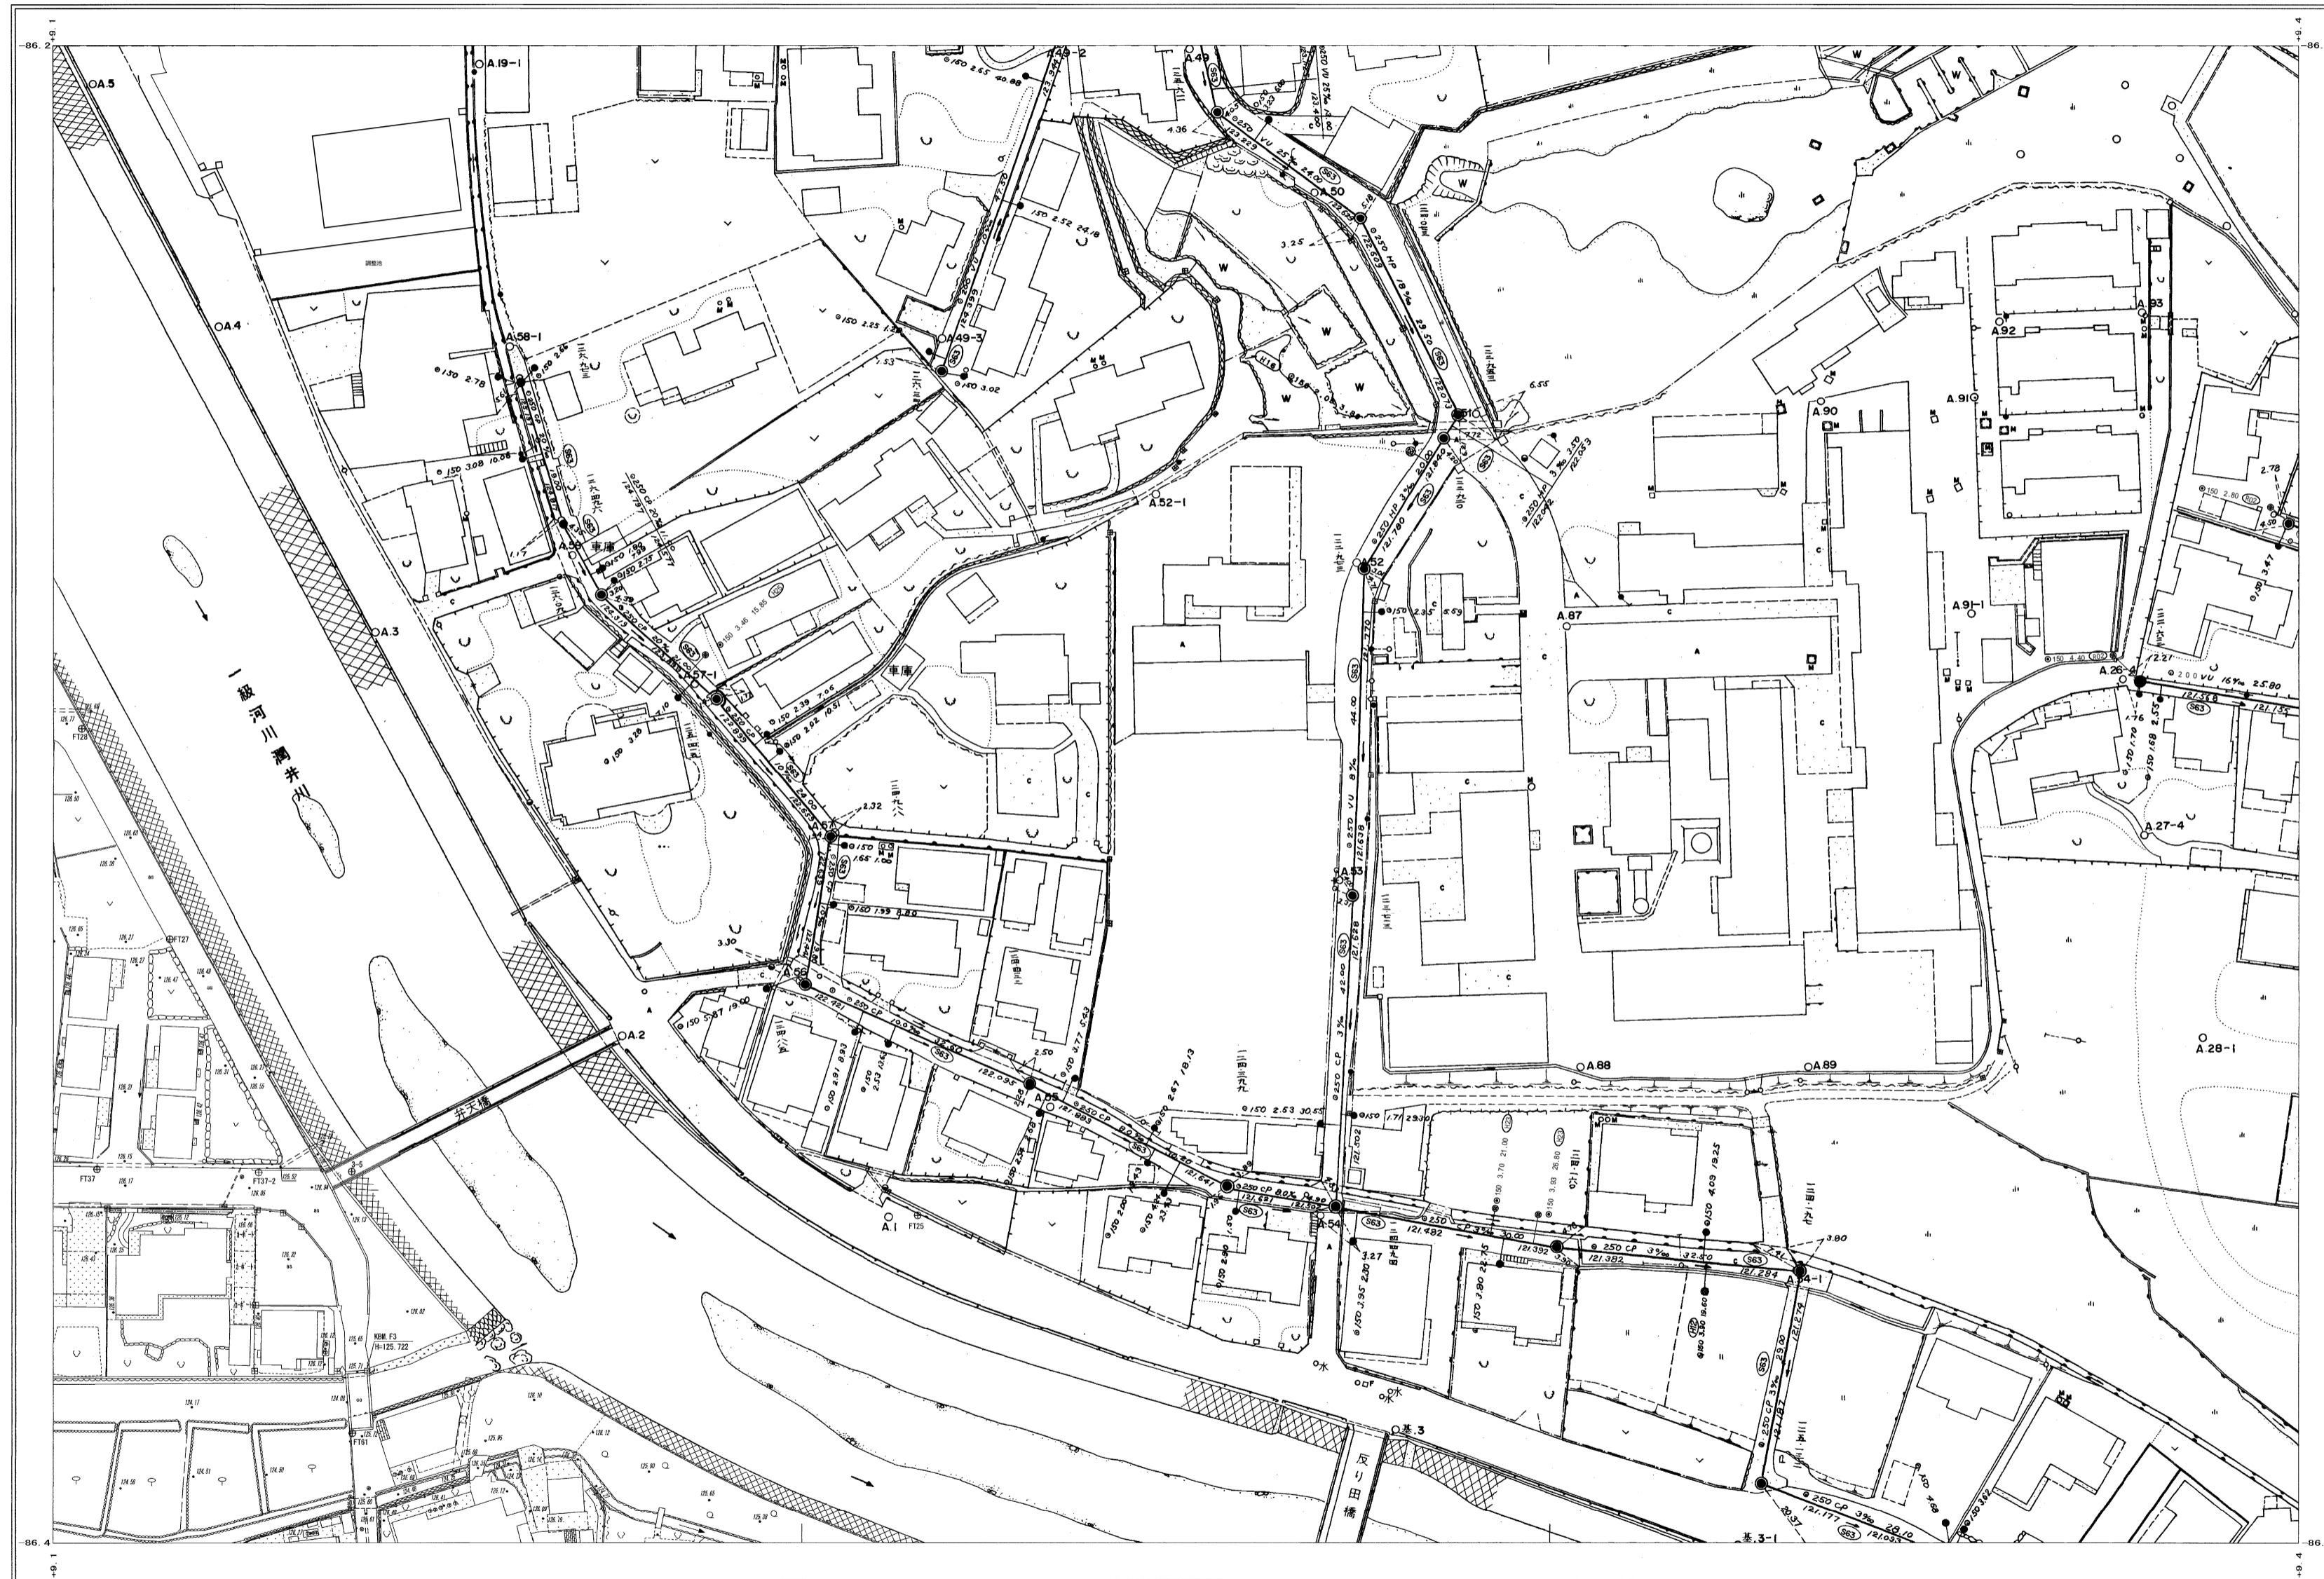

G-0	G-1	G-2
F-0	F-1	F-2
E-0	E-1	E-2

行政区画

静岡県  
富士宮市

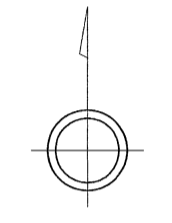

富士宮市

F-1

