


# 富士宮市現況平面図（下水道台帳図）

E-4


1:500

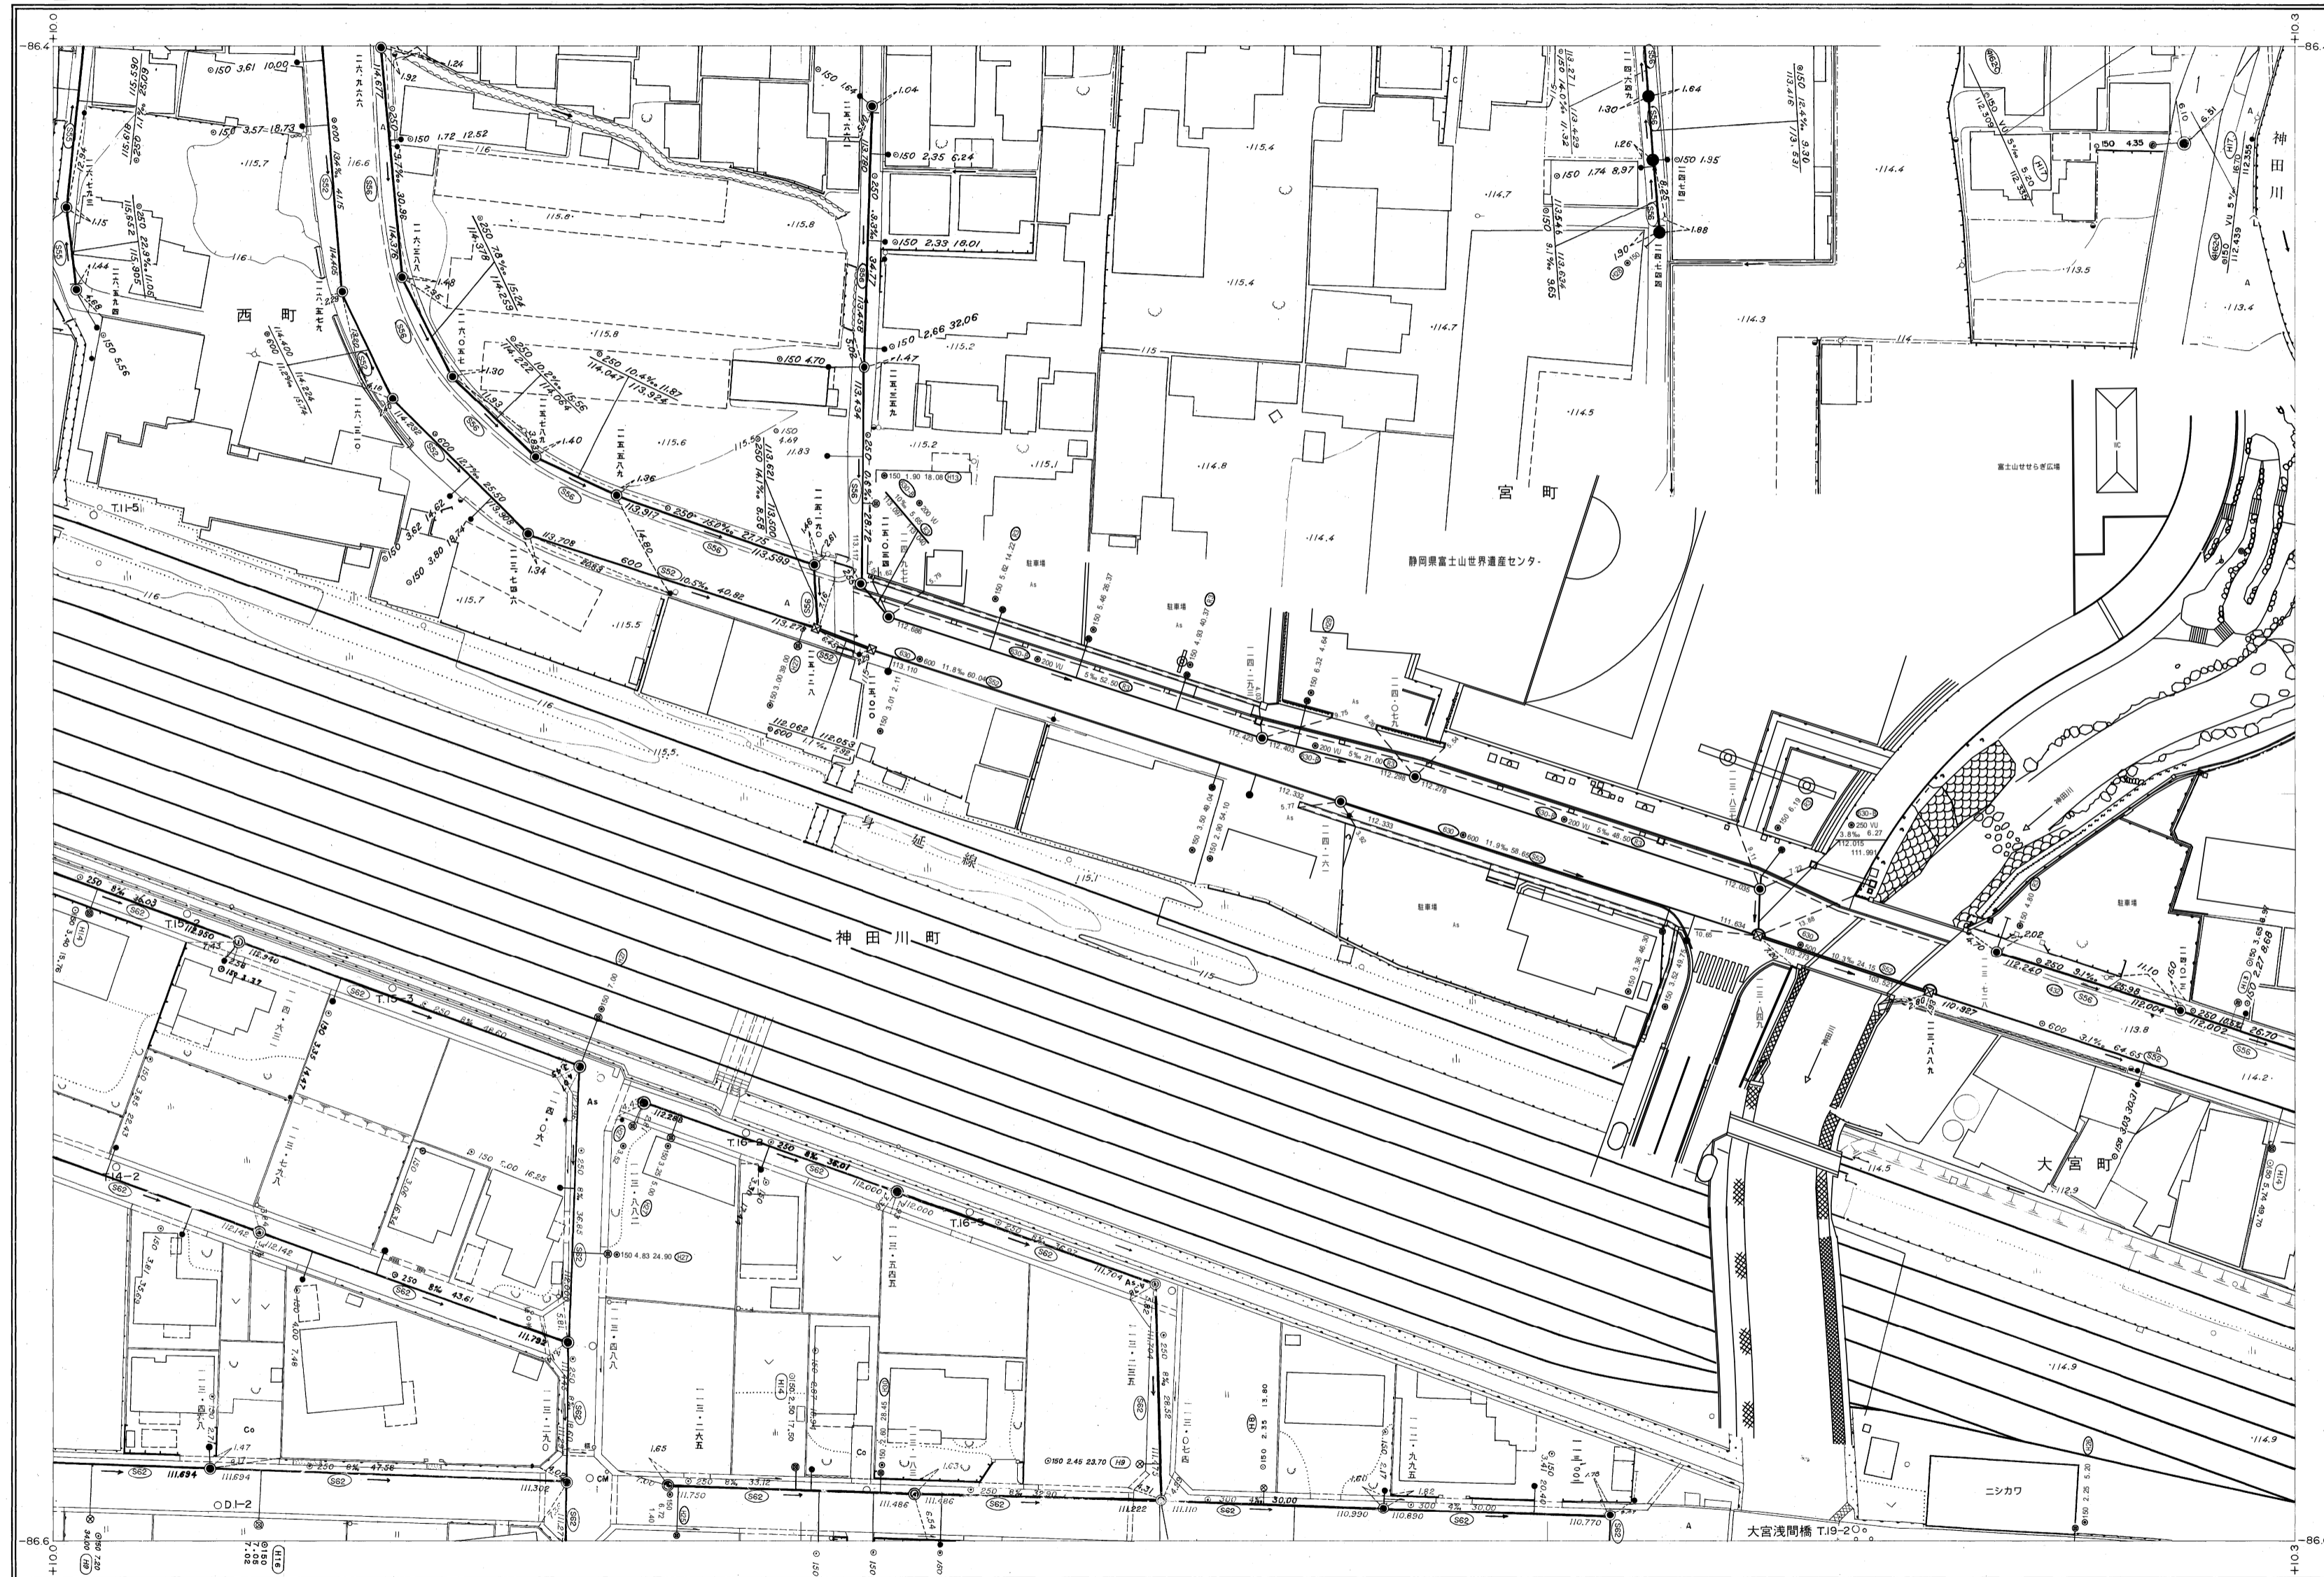

F-3	F-4	F-5
E-3	E-4	E-5
D-3	D-4	D-5

行政区画

静岡県  
富士宮市

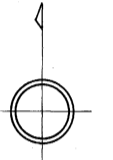

富士宮市

E-4