



富士宮市現況平面図（下水道台帳図）

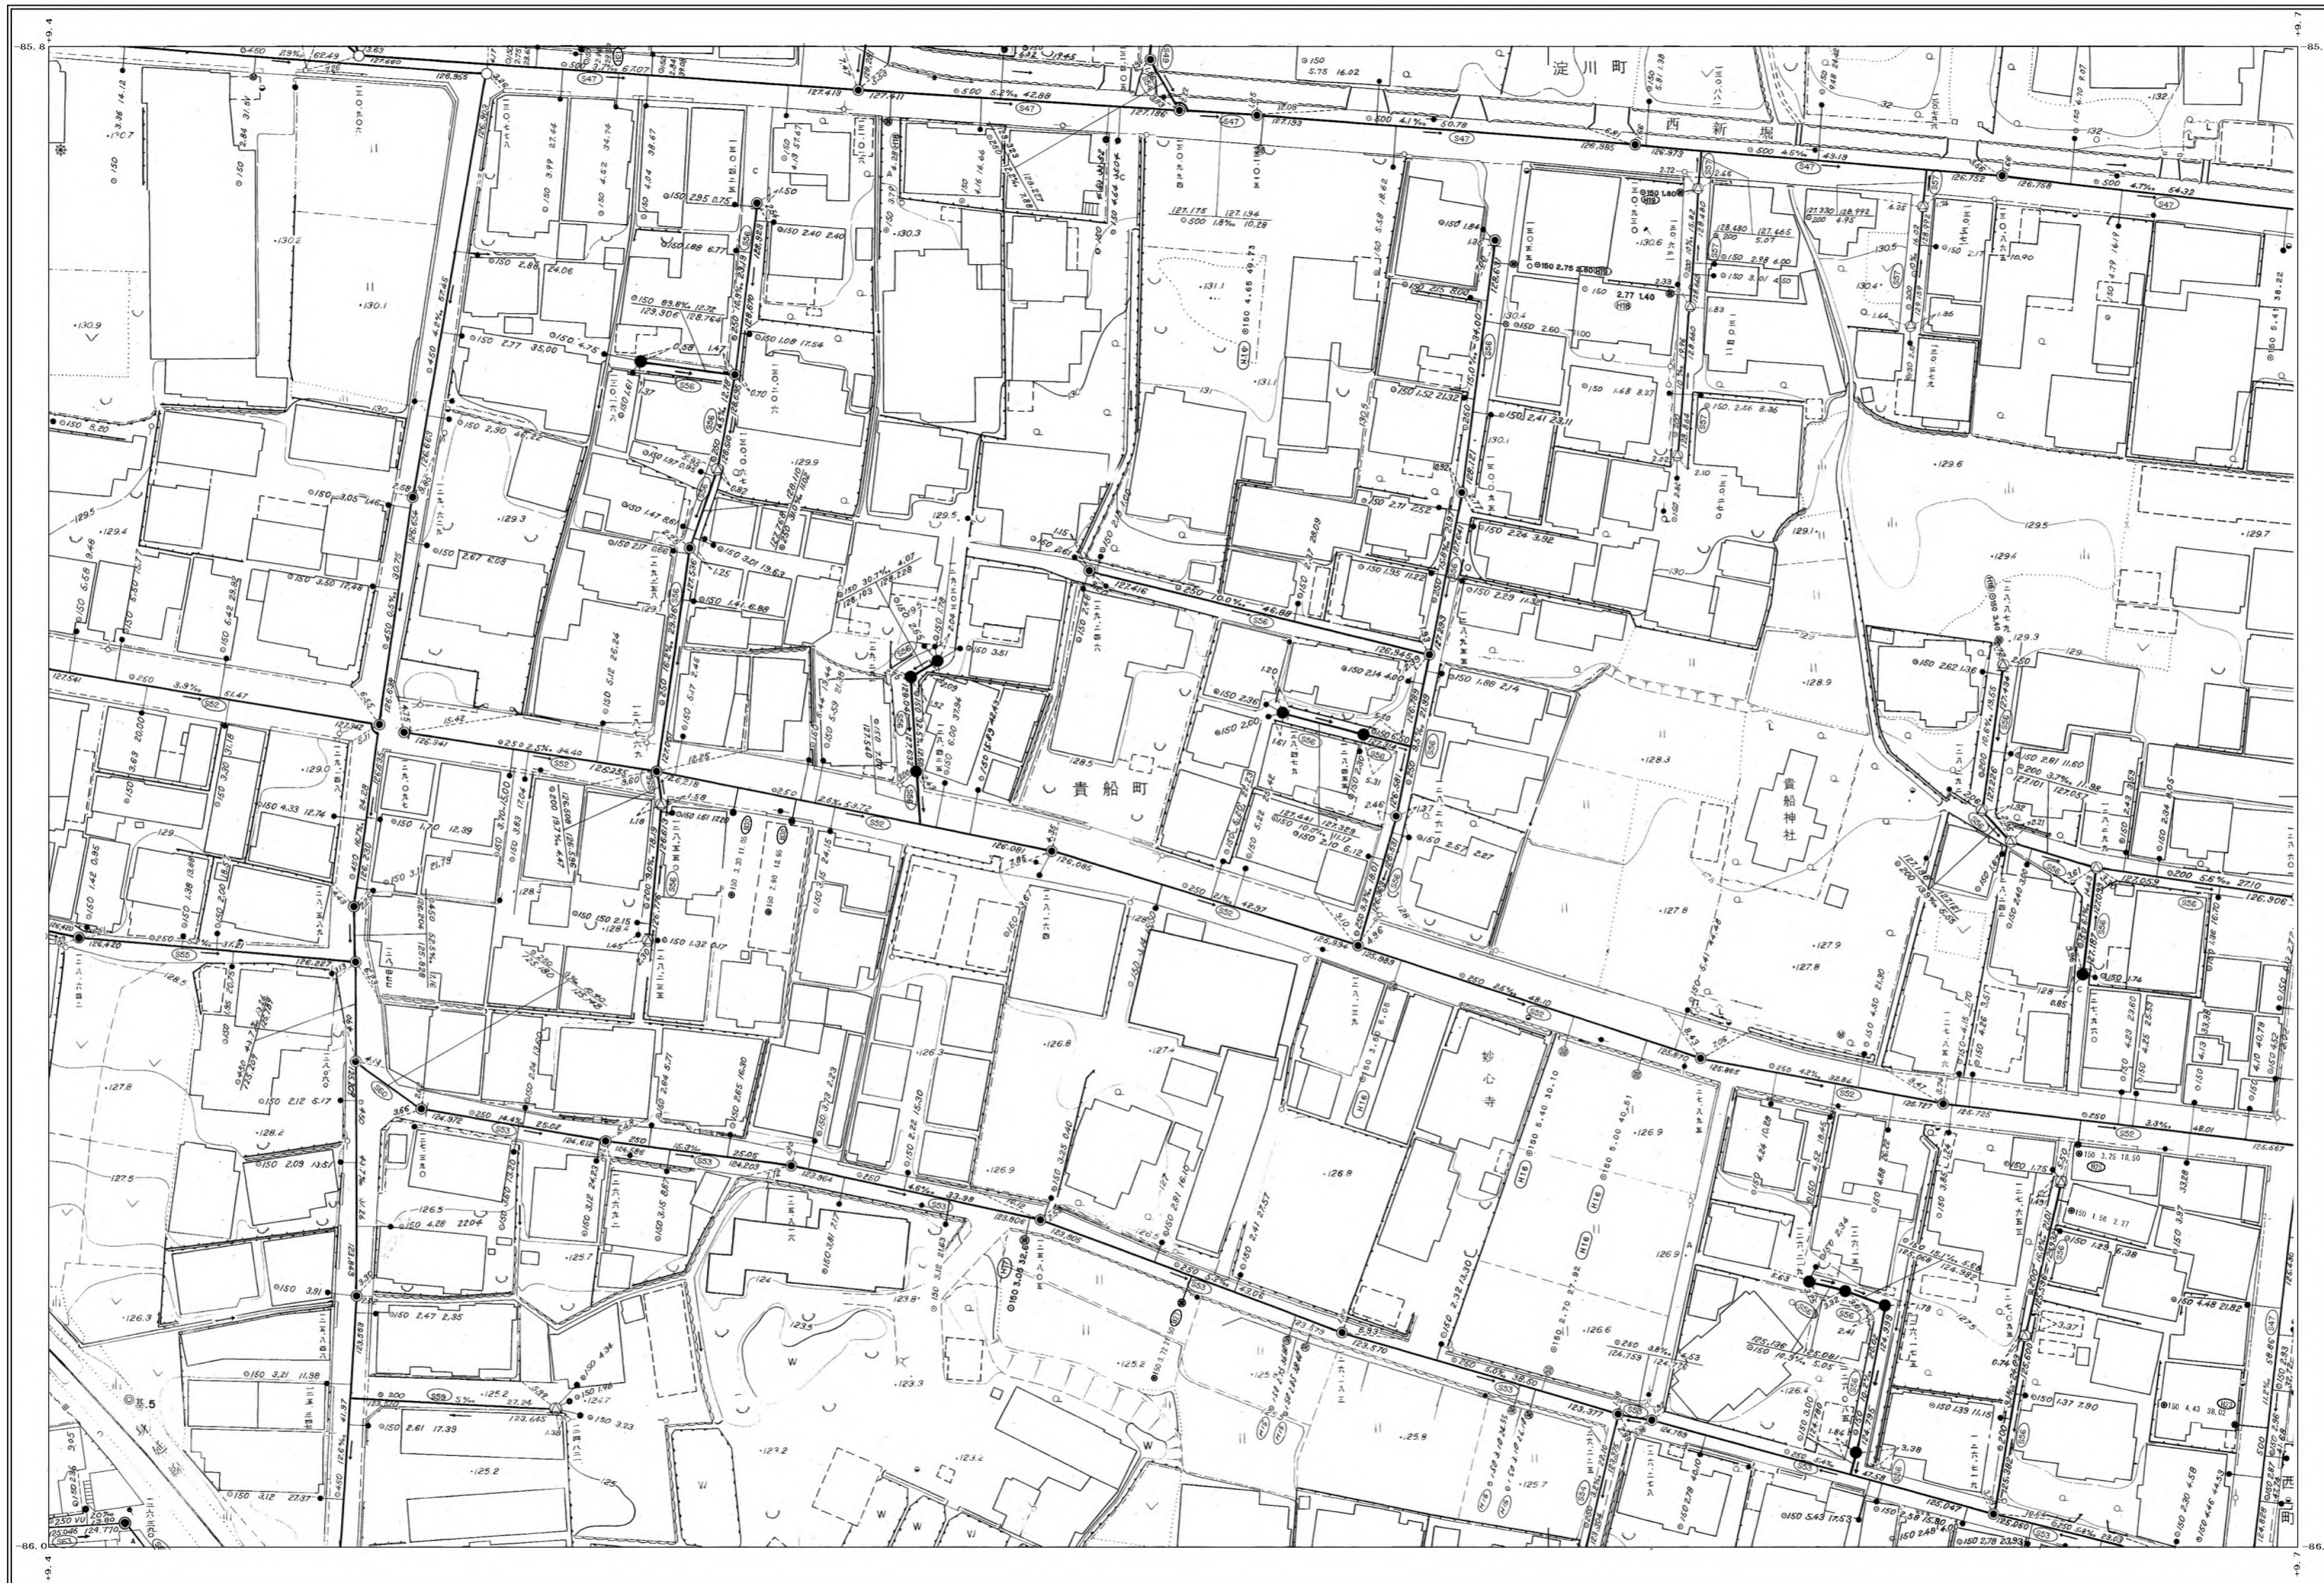

I-1	I-2	I-3
H-1	H-2	H-3
G-1	G-2	G-3

行政区画
静岡県
富士宮市

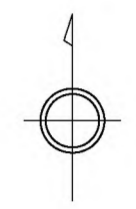

富士宮市

1:500

