


富士宮市現況平面図（下水道台帳図）

A-3


1:500

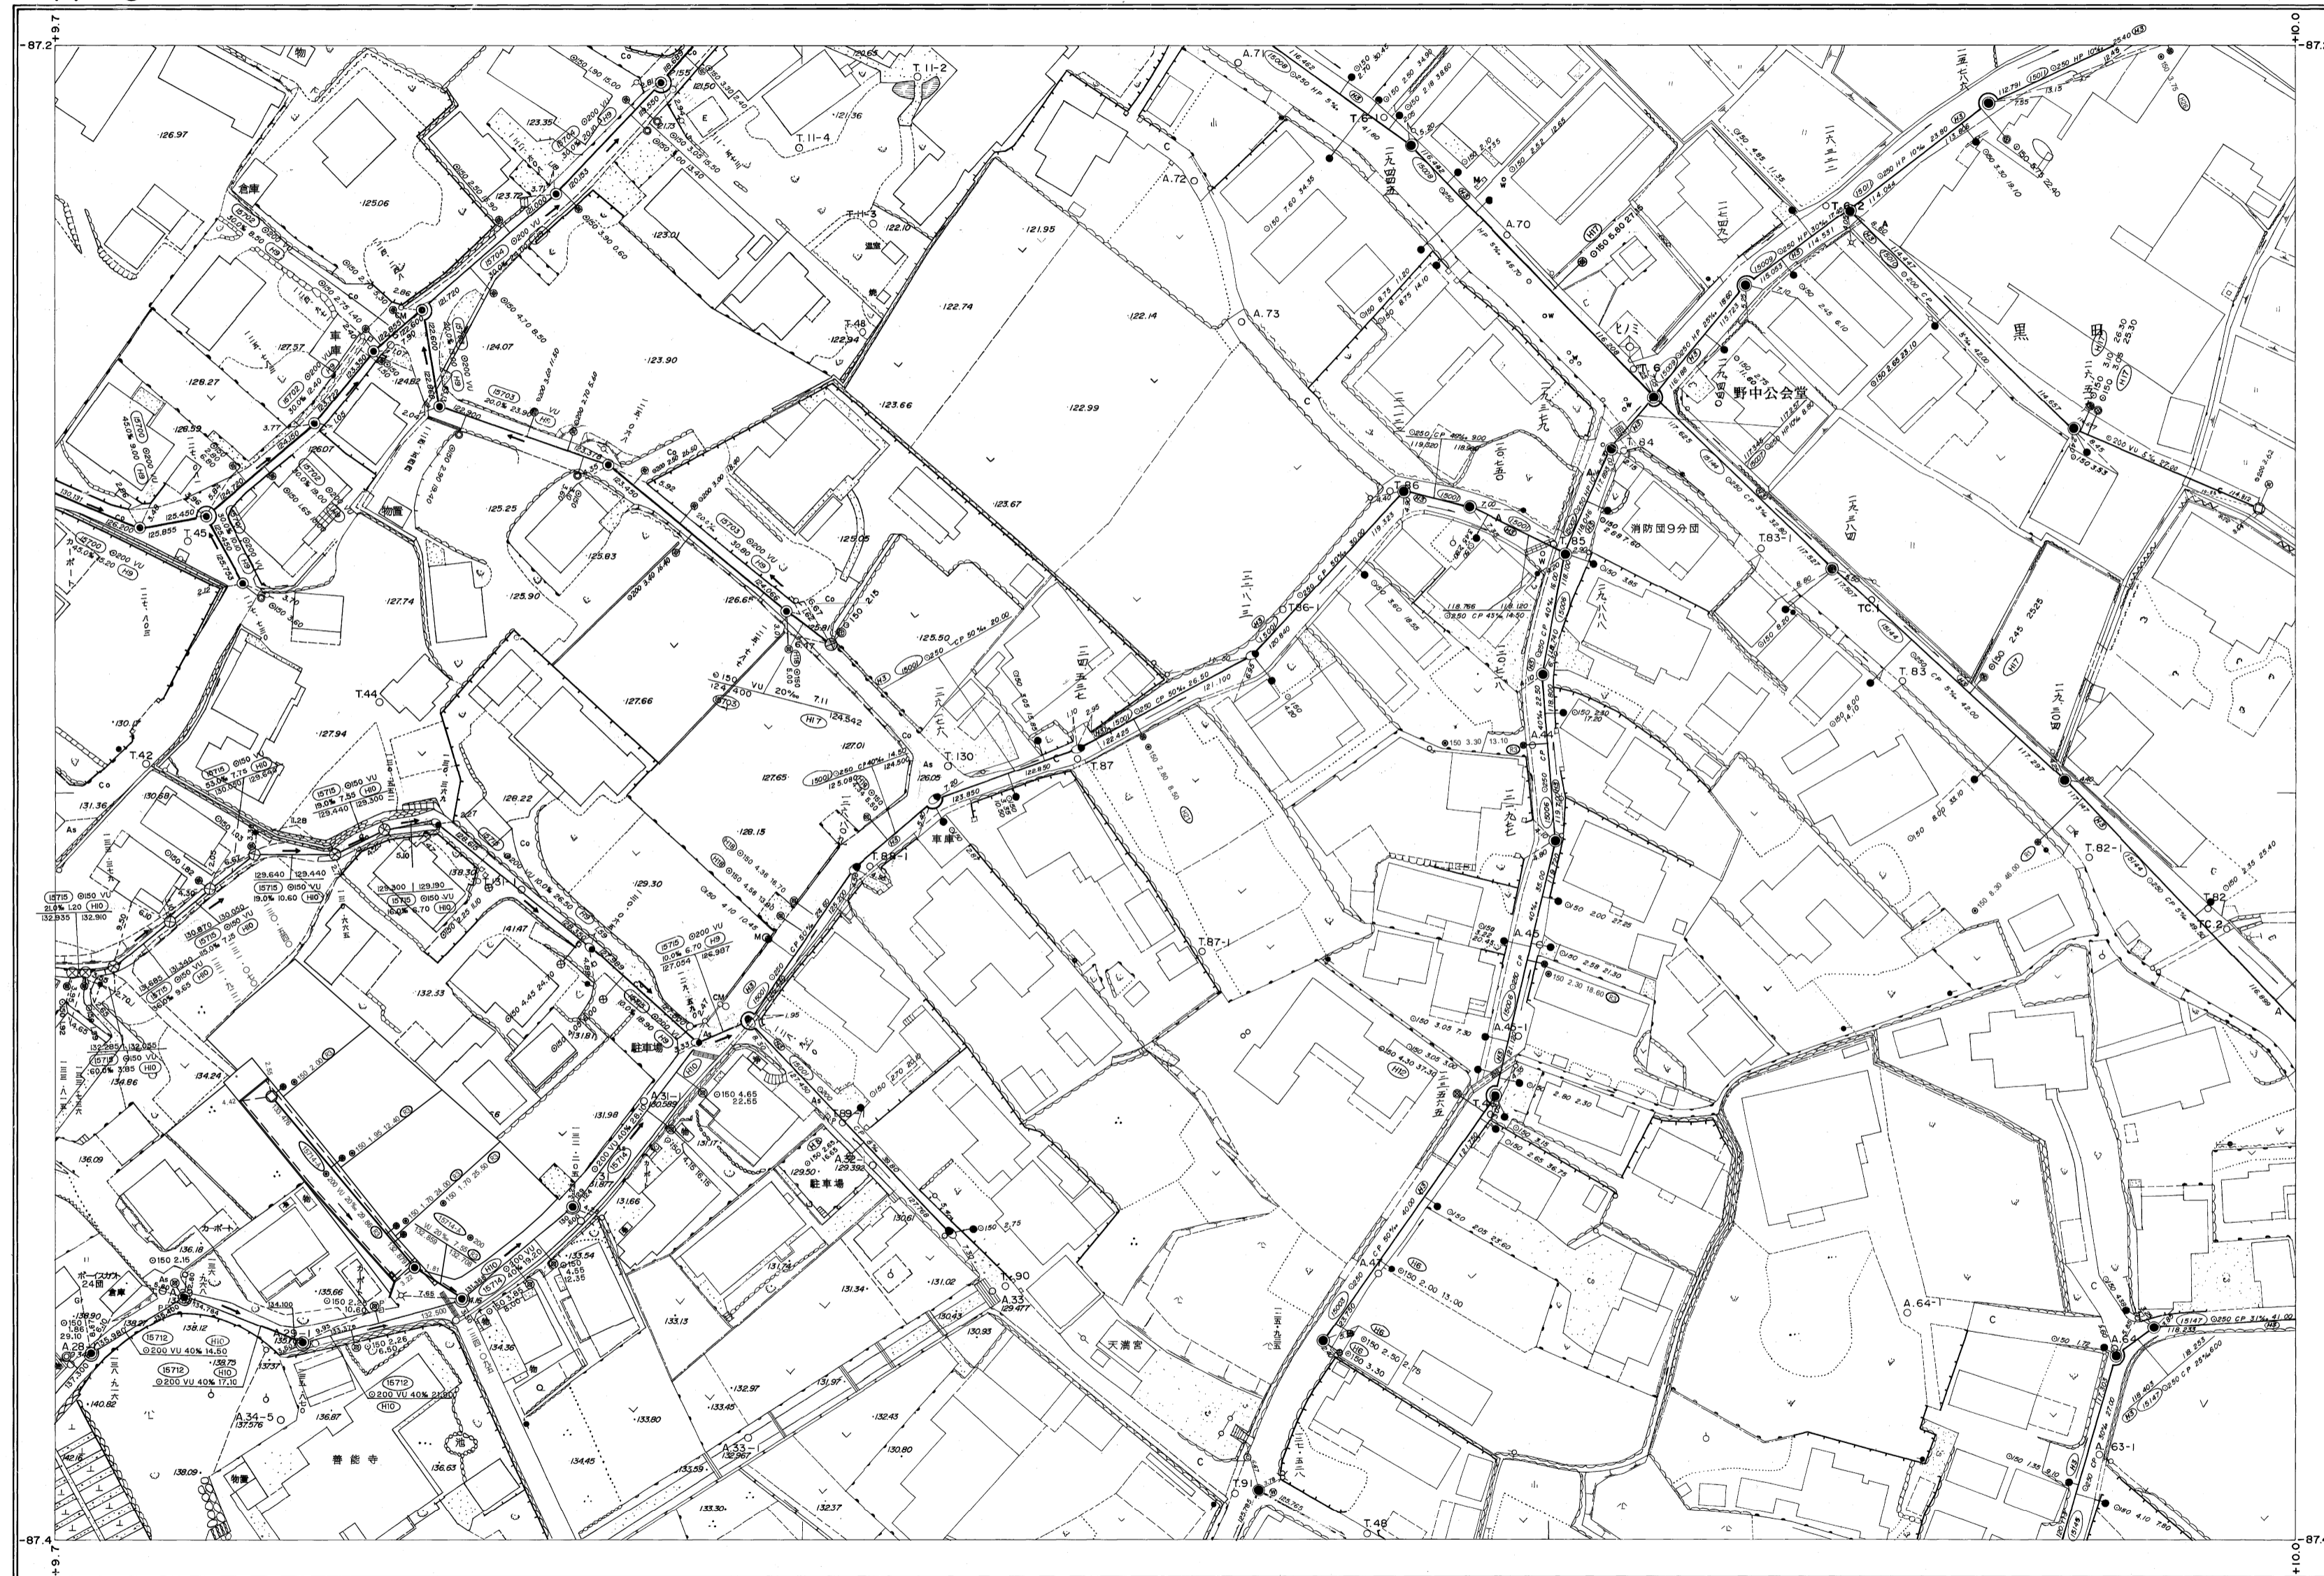

B-2	B-3	B-4
A-2	A-3	A-4
A'-2	A'-3	A'-4

行政区画

静岡県
富士宮市

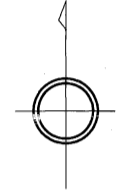

富士宮市

1:500



A-3