


富士宮市現況平面図（下水道台帳図）

M-5


1:500

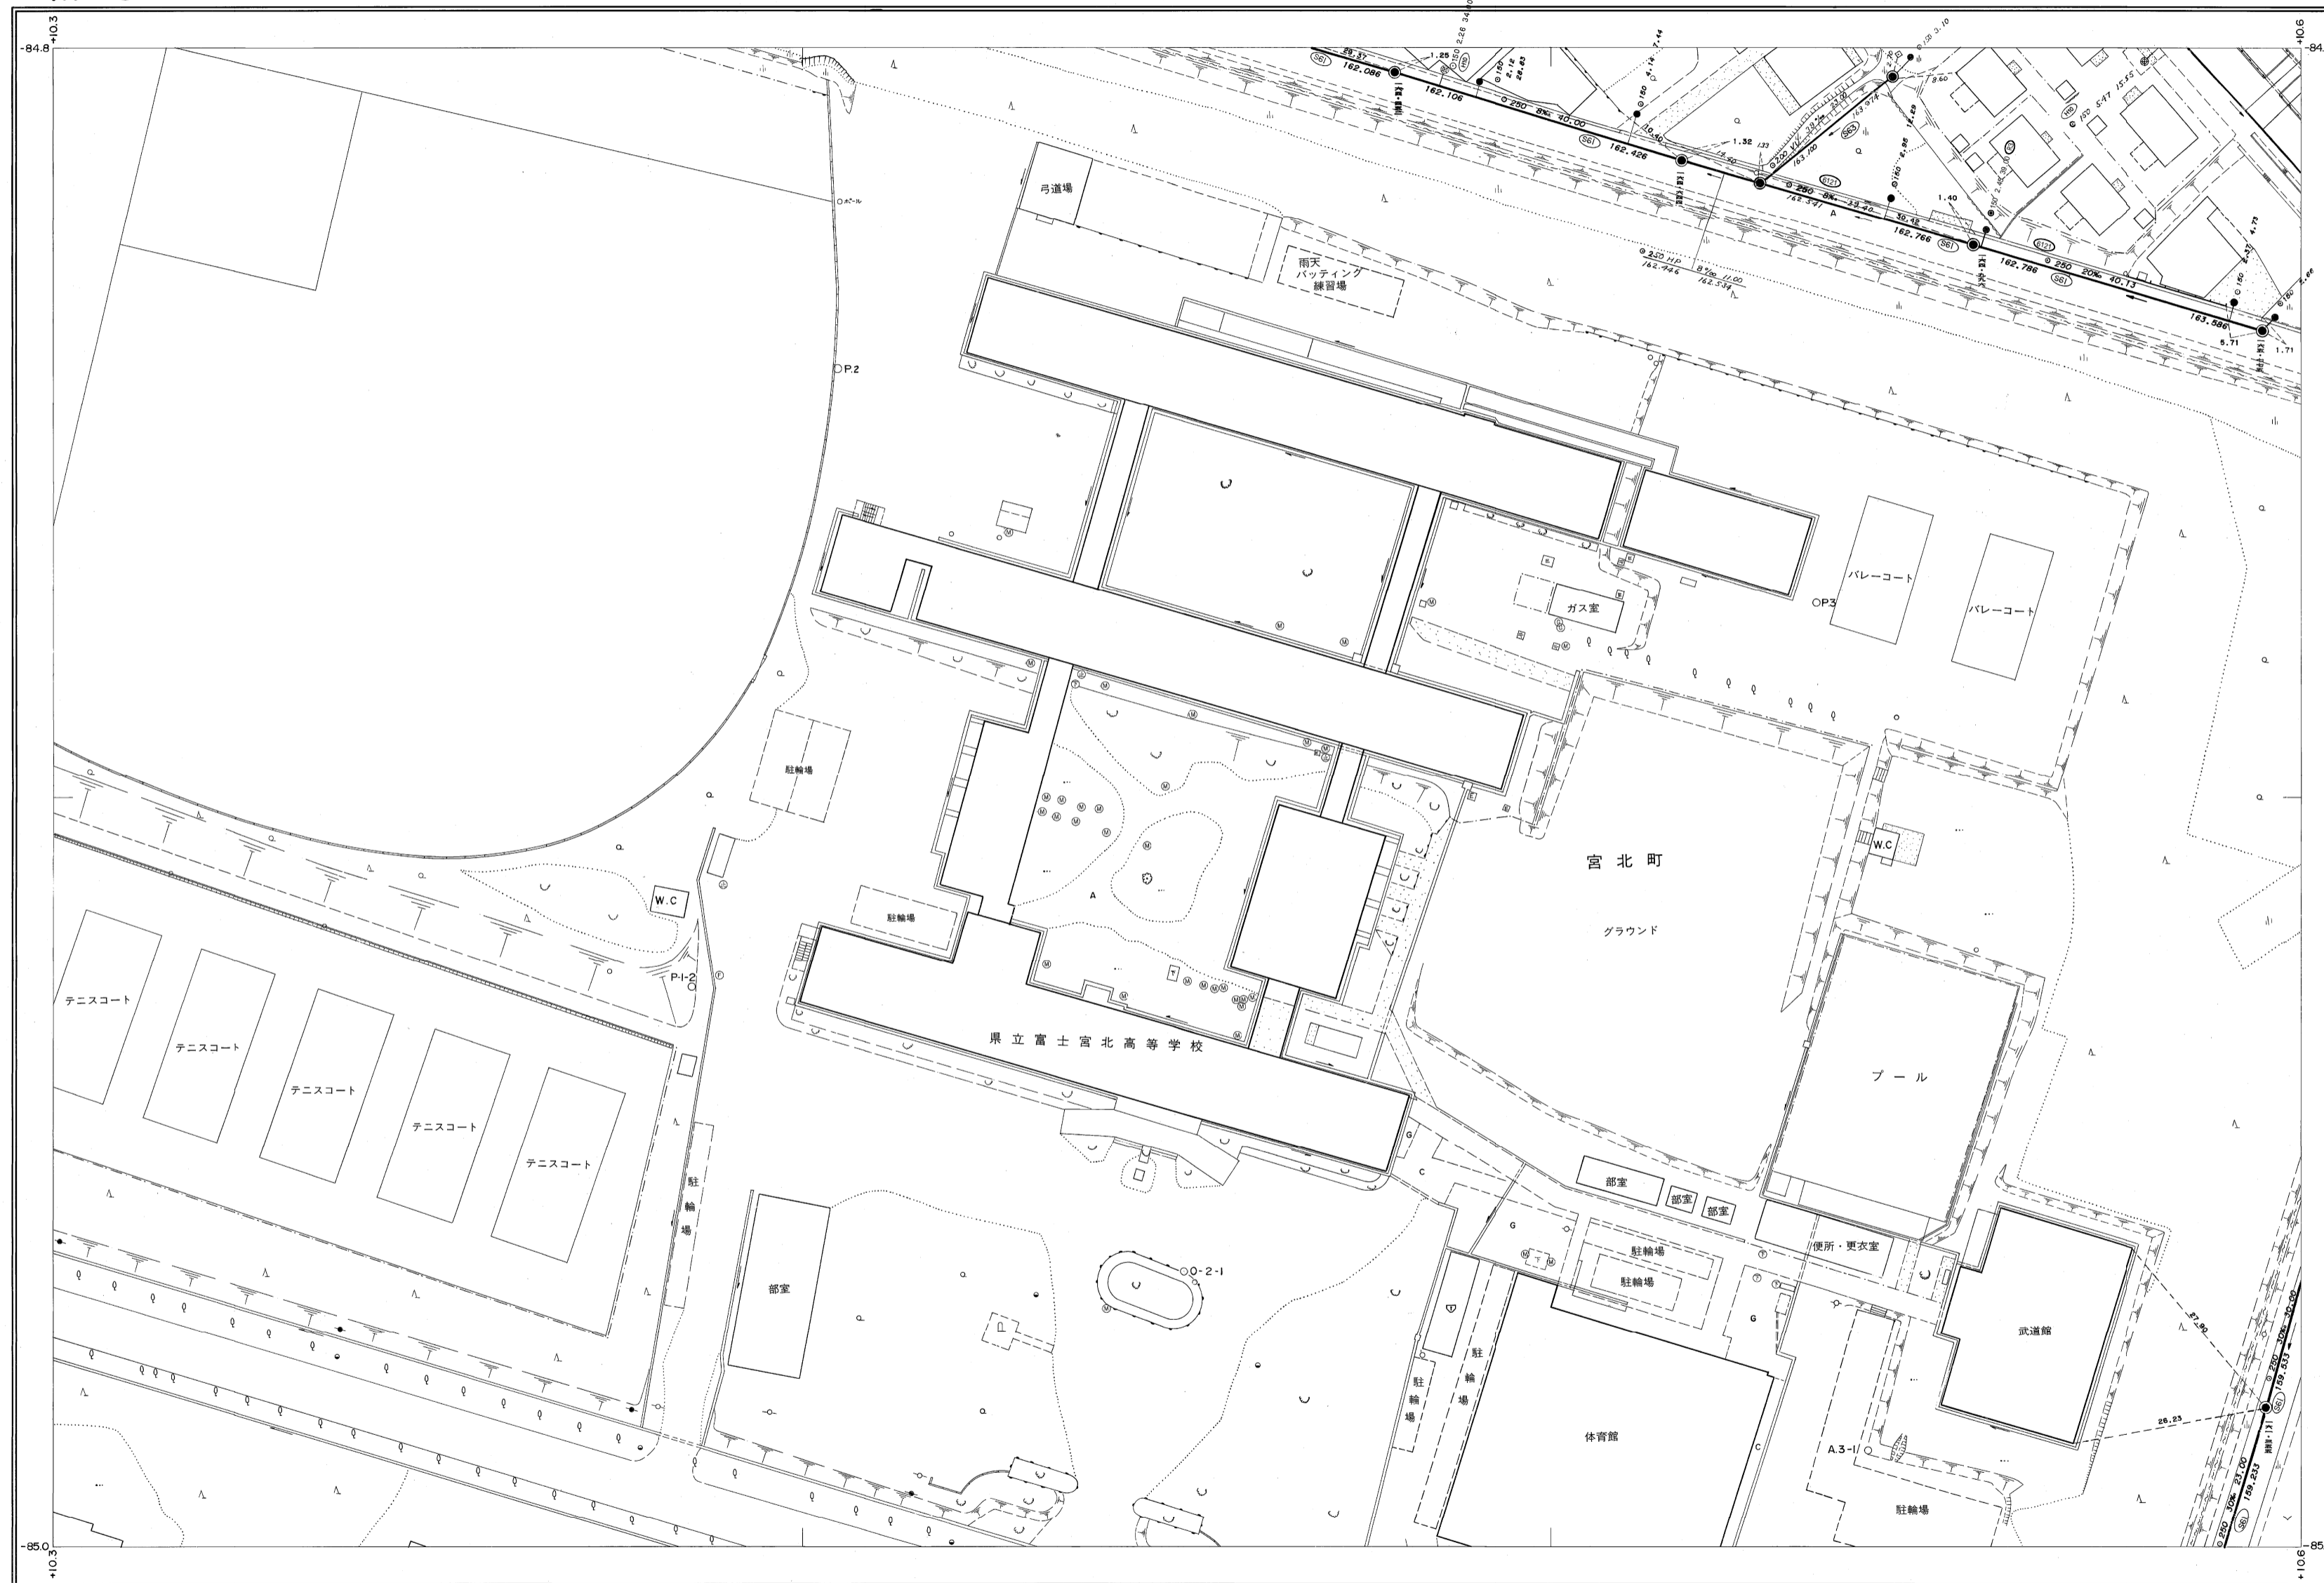

N-4	N-5	N-6
M-4	M-5	M-6
L-4	L-5	L-6

行政区画

静岡県
富士宮市

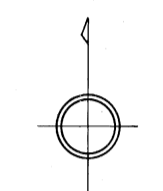

富士宮市

1:500



M-5