



富士宮市現況平面図（下水道台帳図）

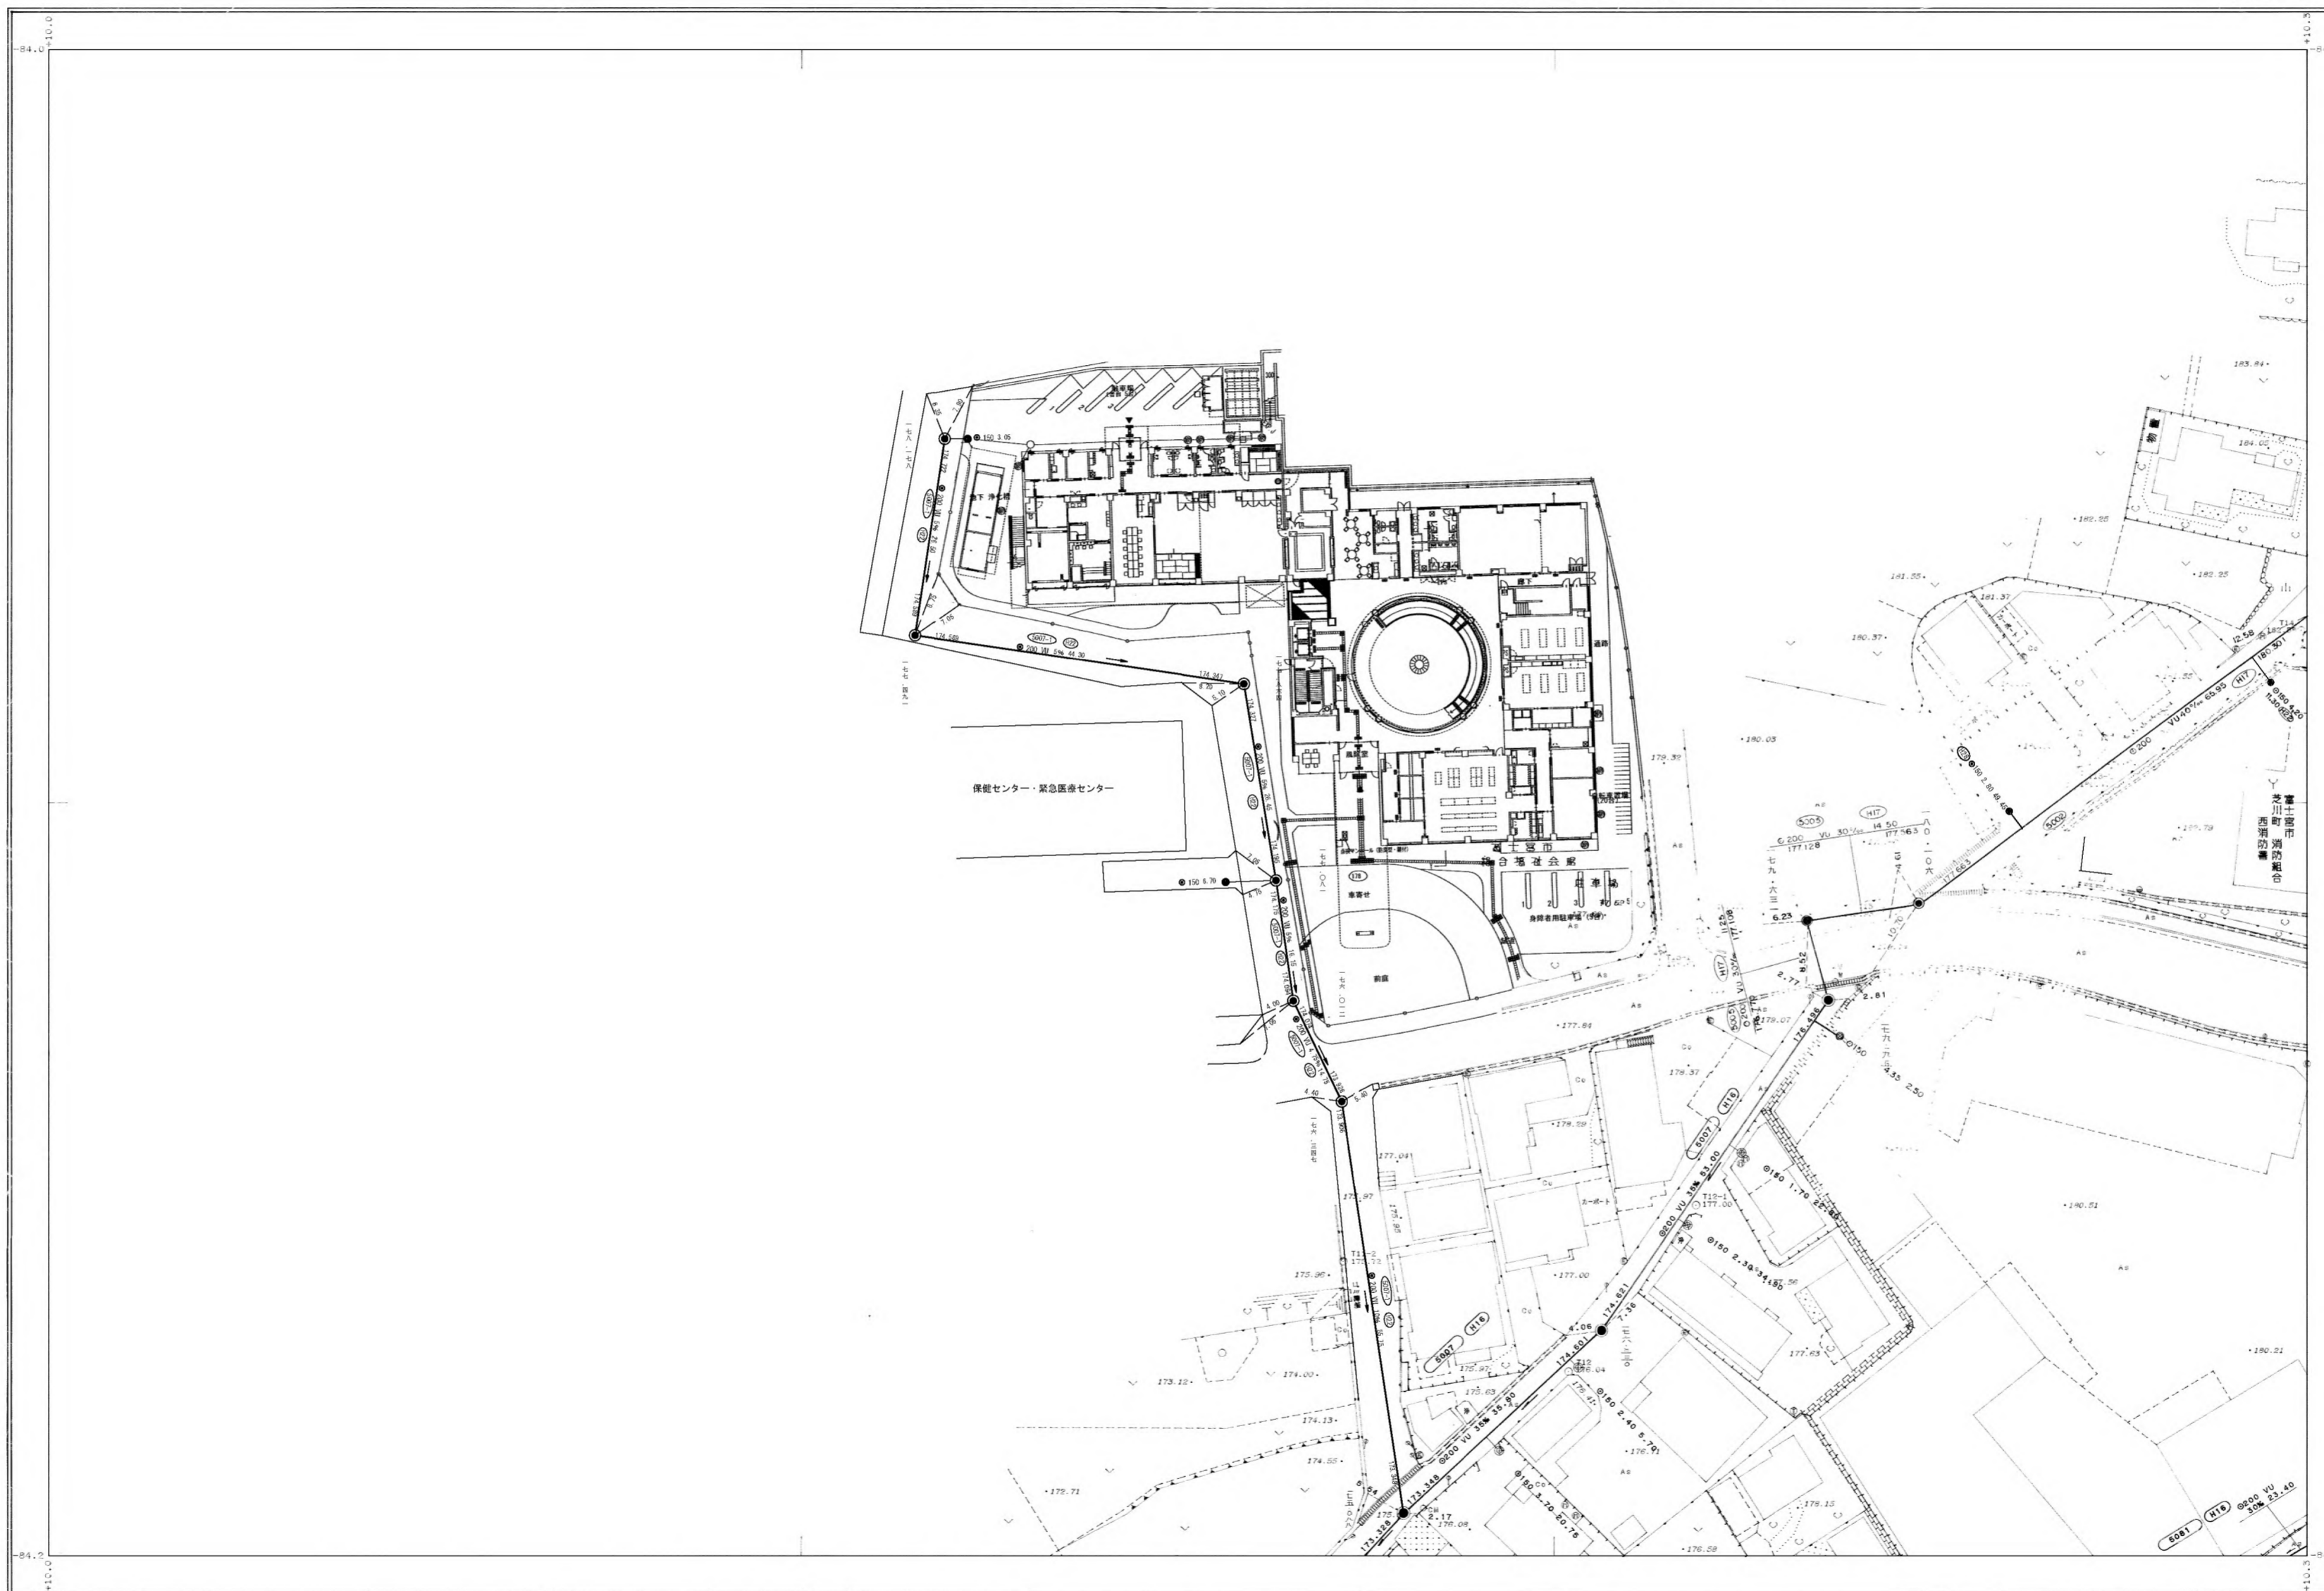

		R-5
	Q-4	Q-5
P-3	P-4	P-5

行政区画

静岡県
富士宮市

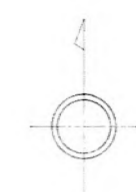

富士宮市

