


富士宮市現況平面図（下水道台帳図）

F-10


1:500

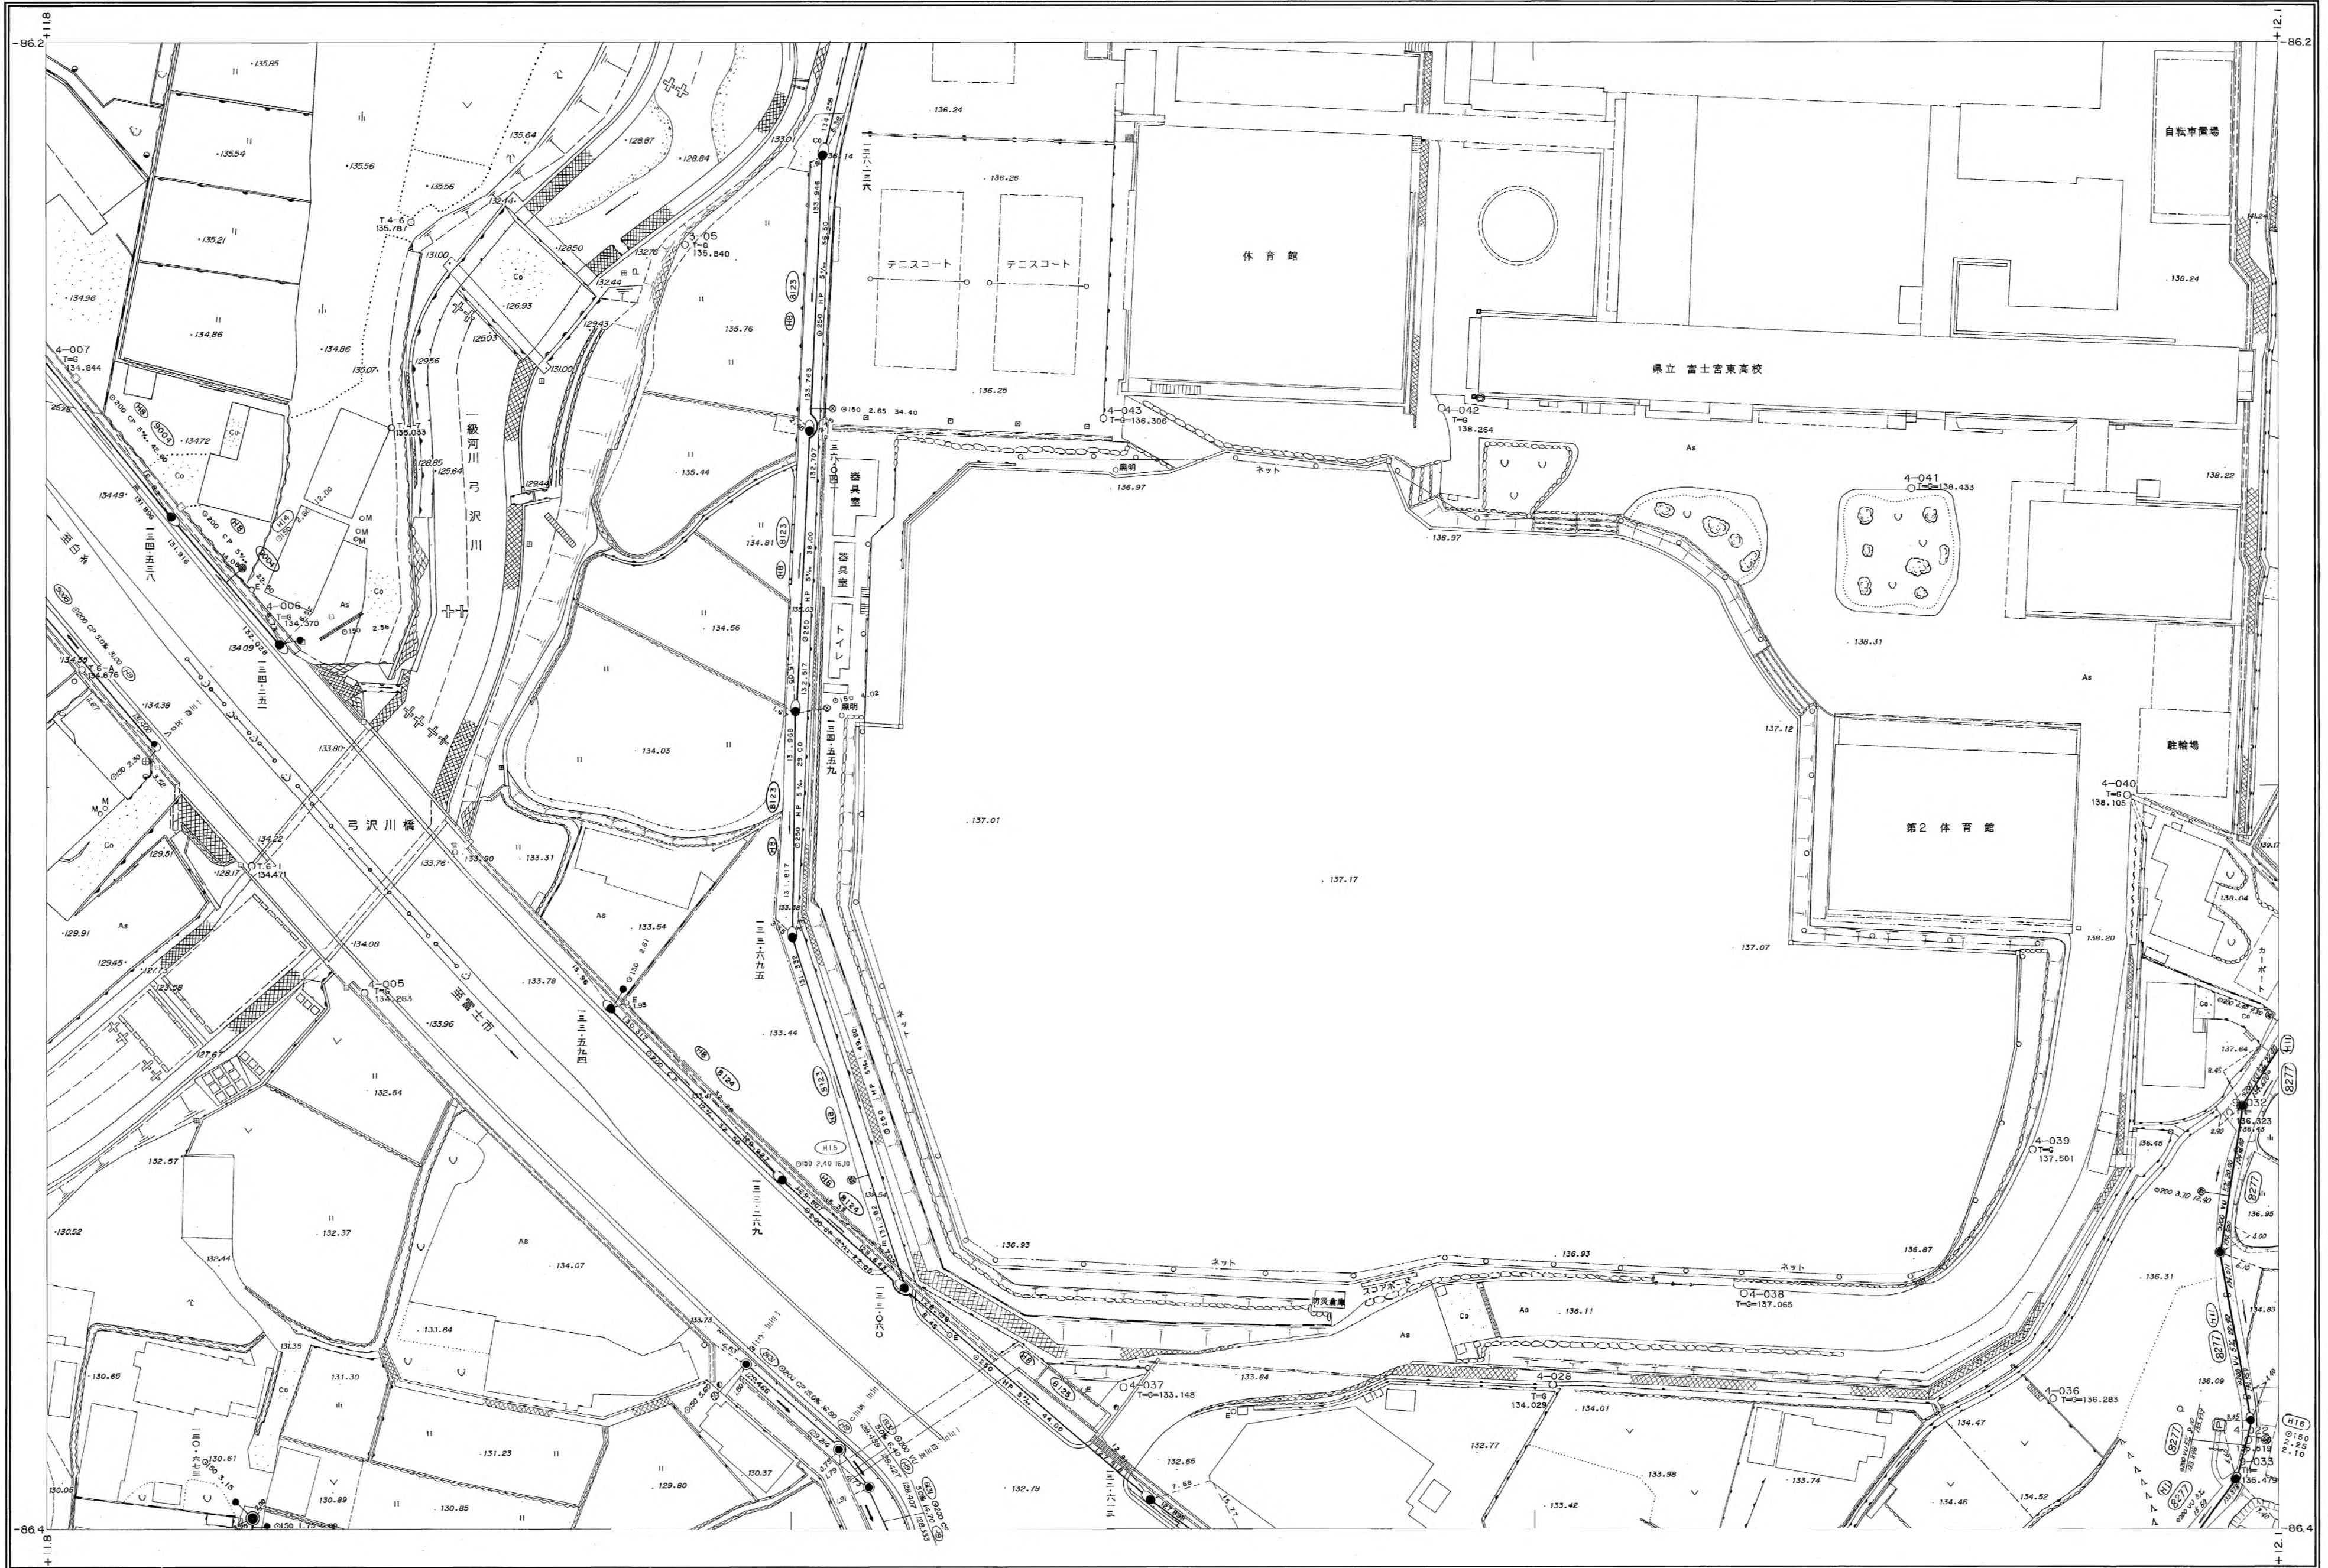

G-9	G-10	G-11
F-9	F-10	F-11
E-9	E-10	E-11

行政区画

静岡県
富士宮市

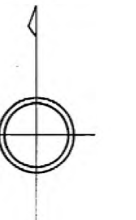

富士宮市

1:500



F-10