



富士宮市現況平面図（下水道台帳図）

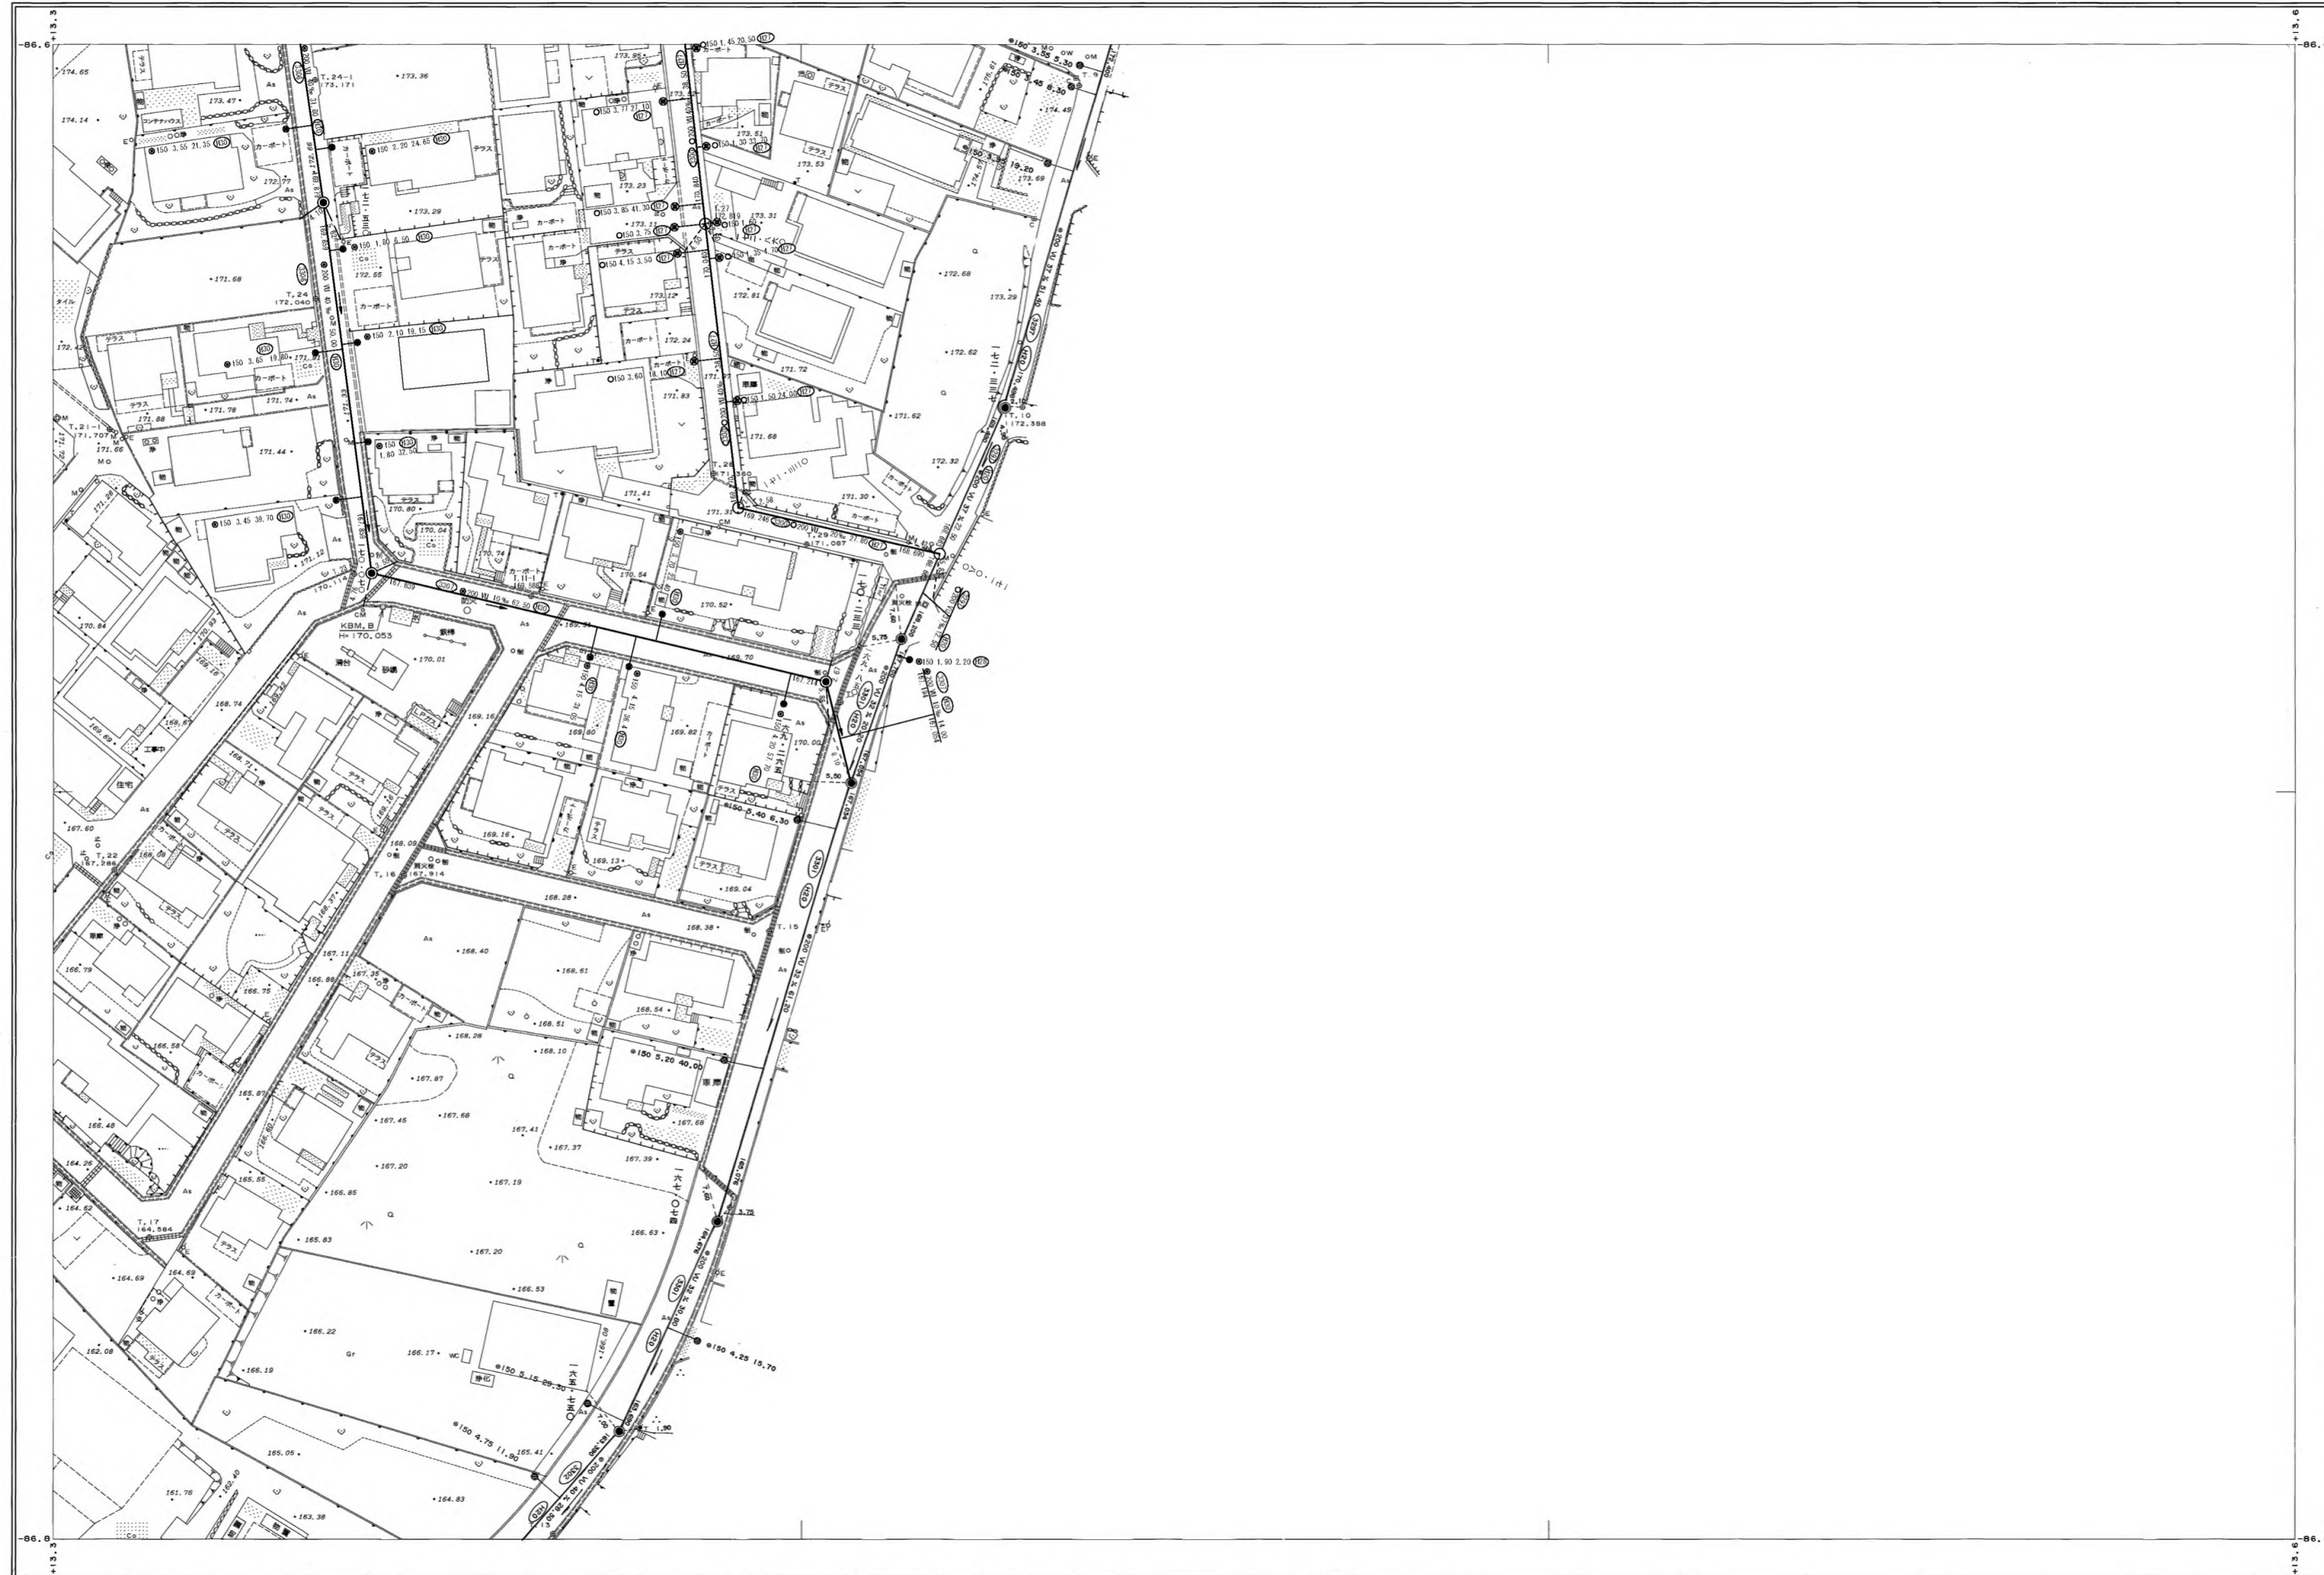

E-14	E-15
D-14	D-15
C-14	C-15

行政区画

静岡県
富士宮市

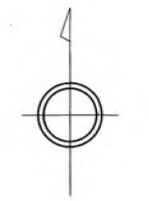

富士宮市

1:500

