B−15

富士宮市現況平面図（下水道台帳図）

1:500

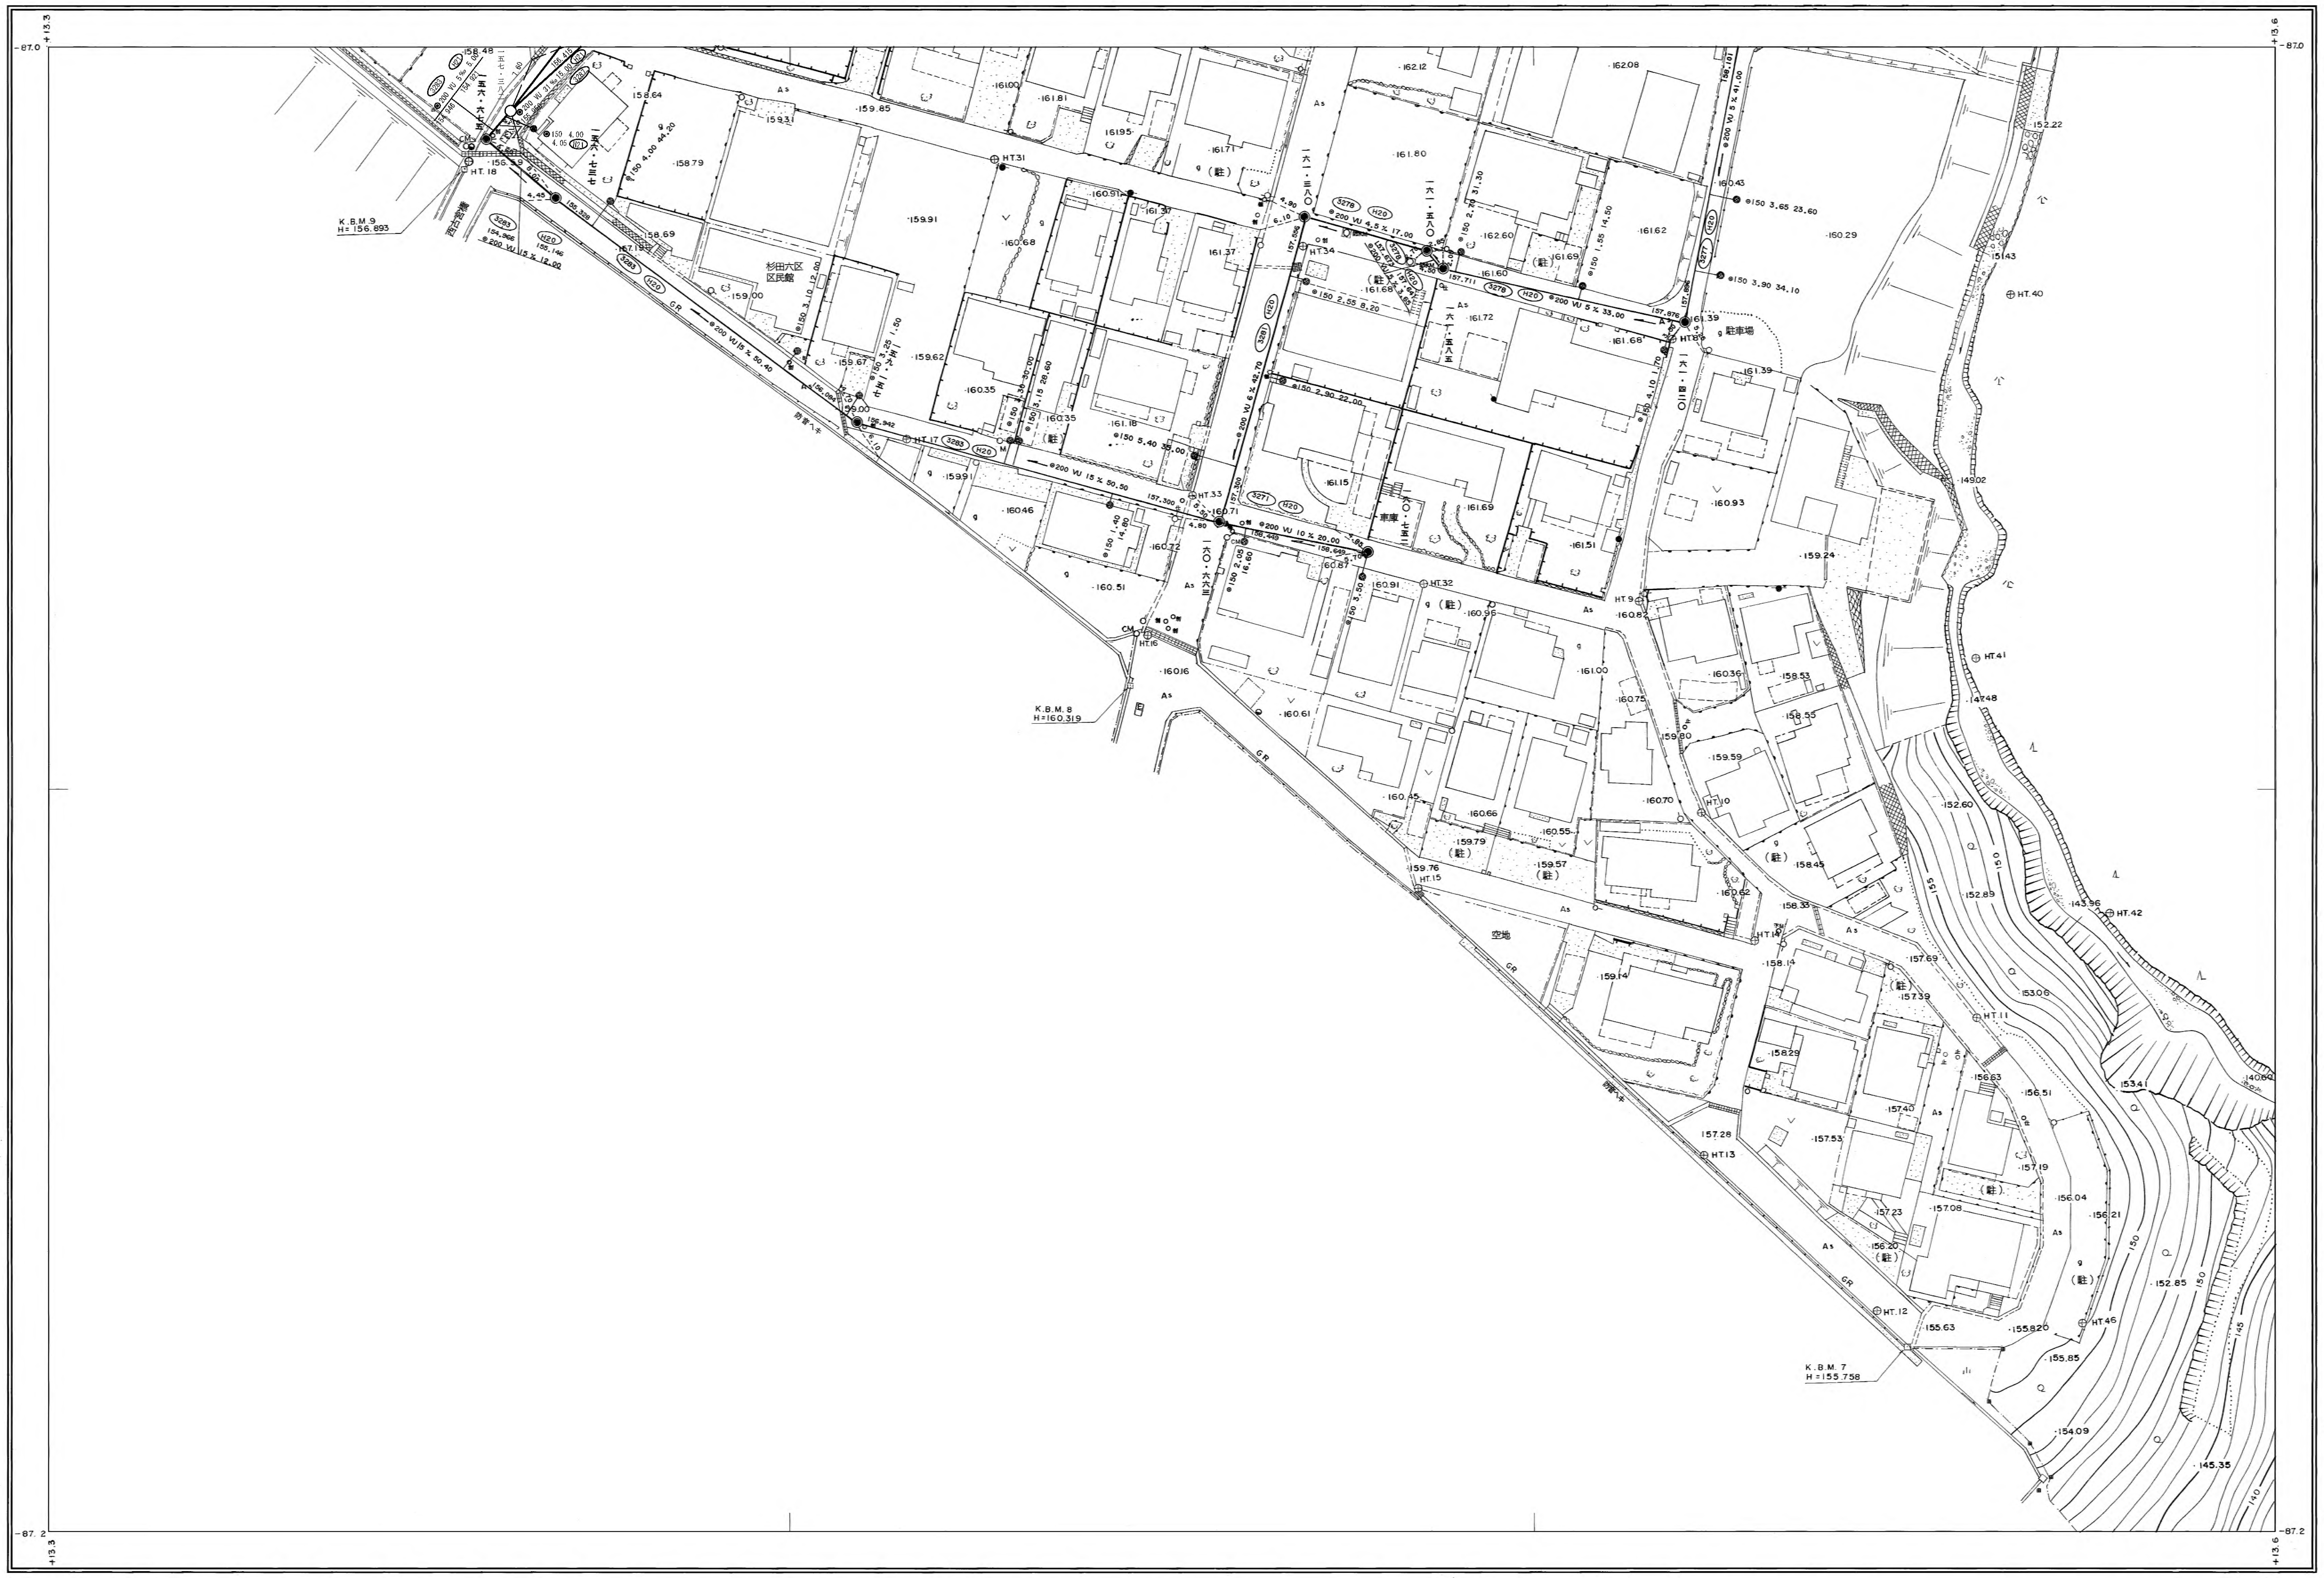

C−14	C−15	
	B−15	B−16
	A−15	A−16

行政区画

静岡県
富士宮市

富士宮市

B−15

1:500

0 10 20 30 40 50m