



富士宮市現況平面図（下水道台帳図）

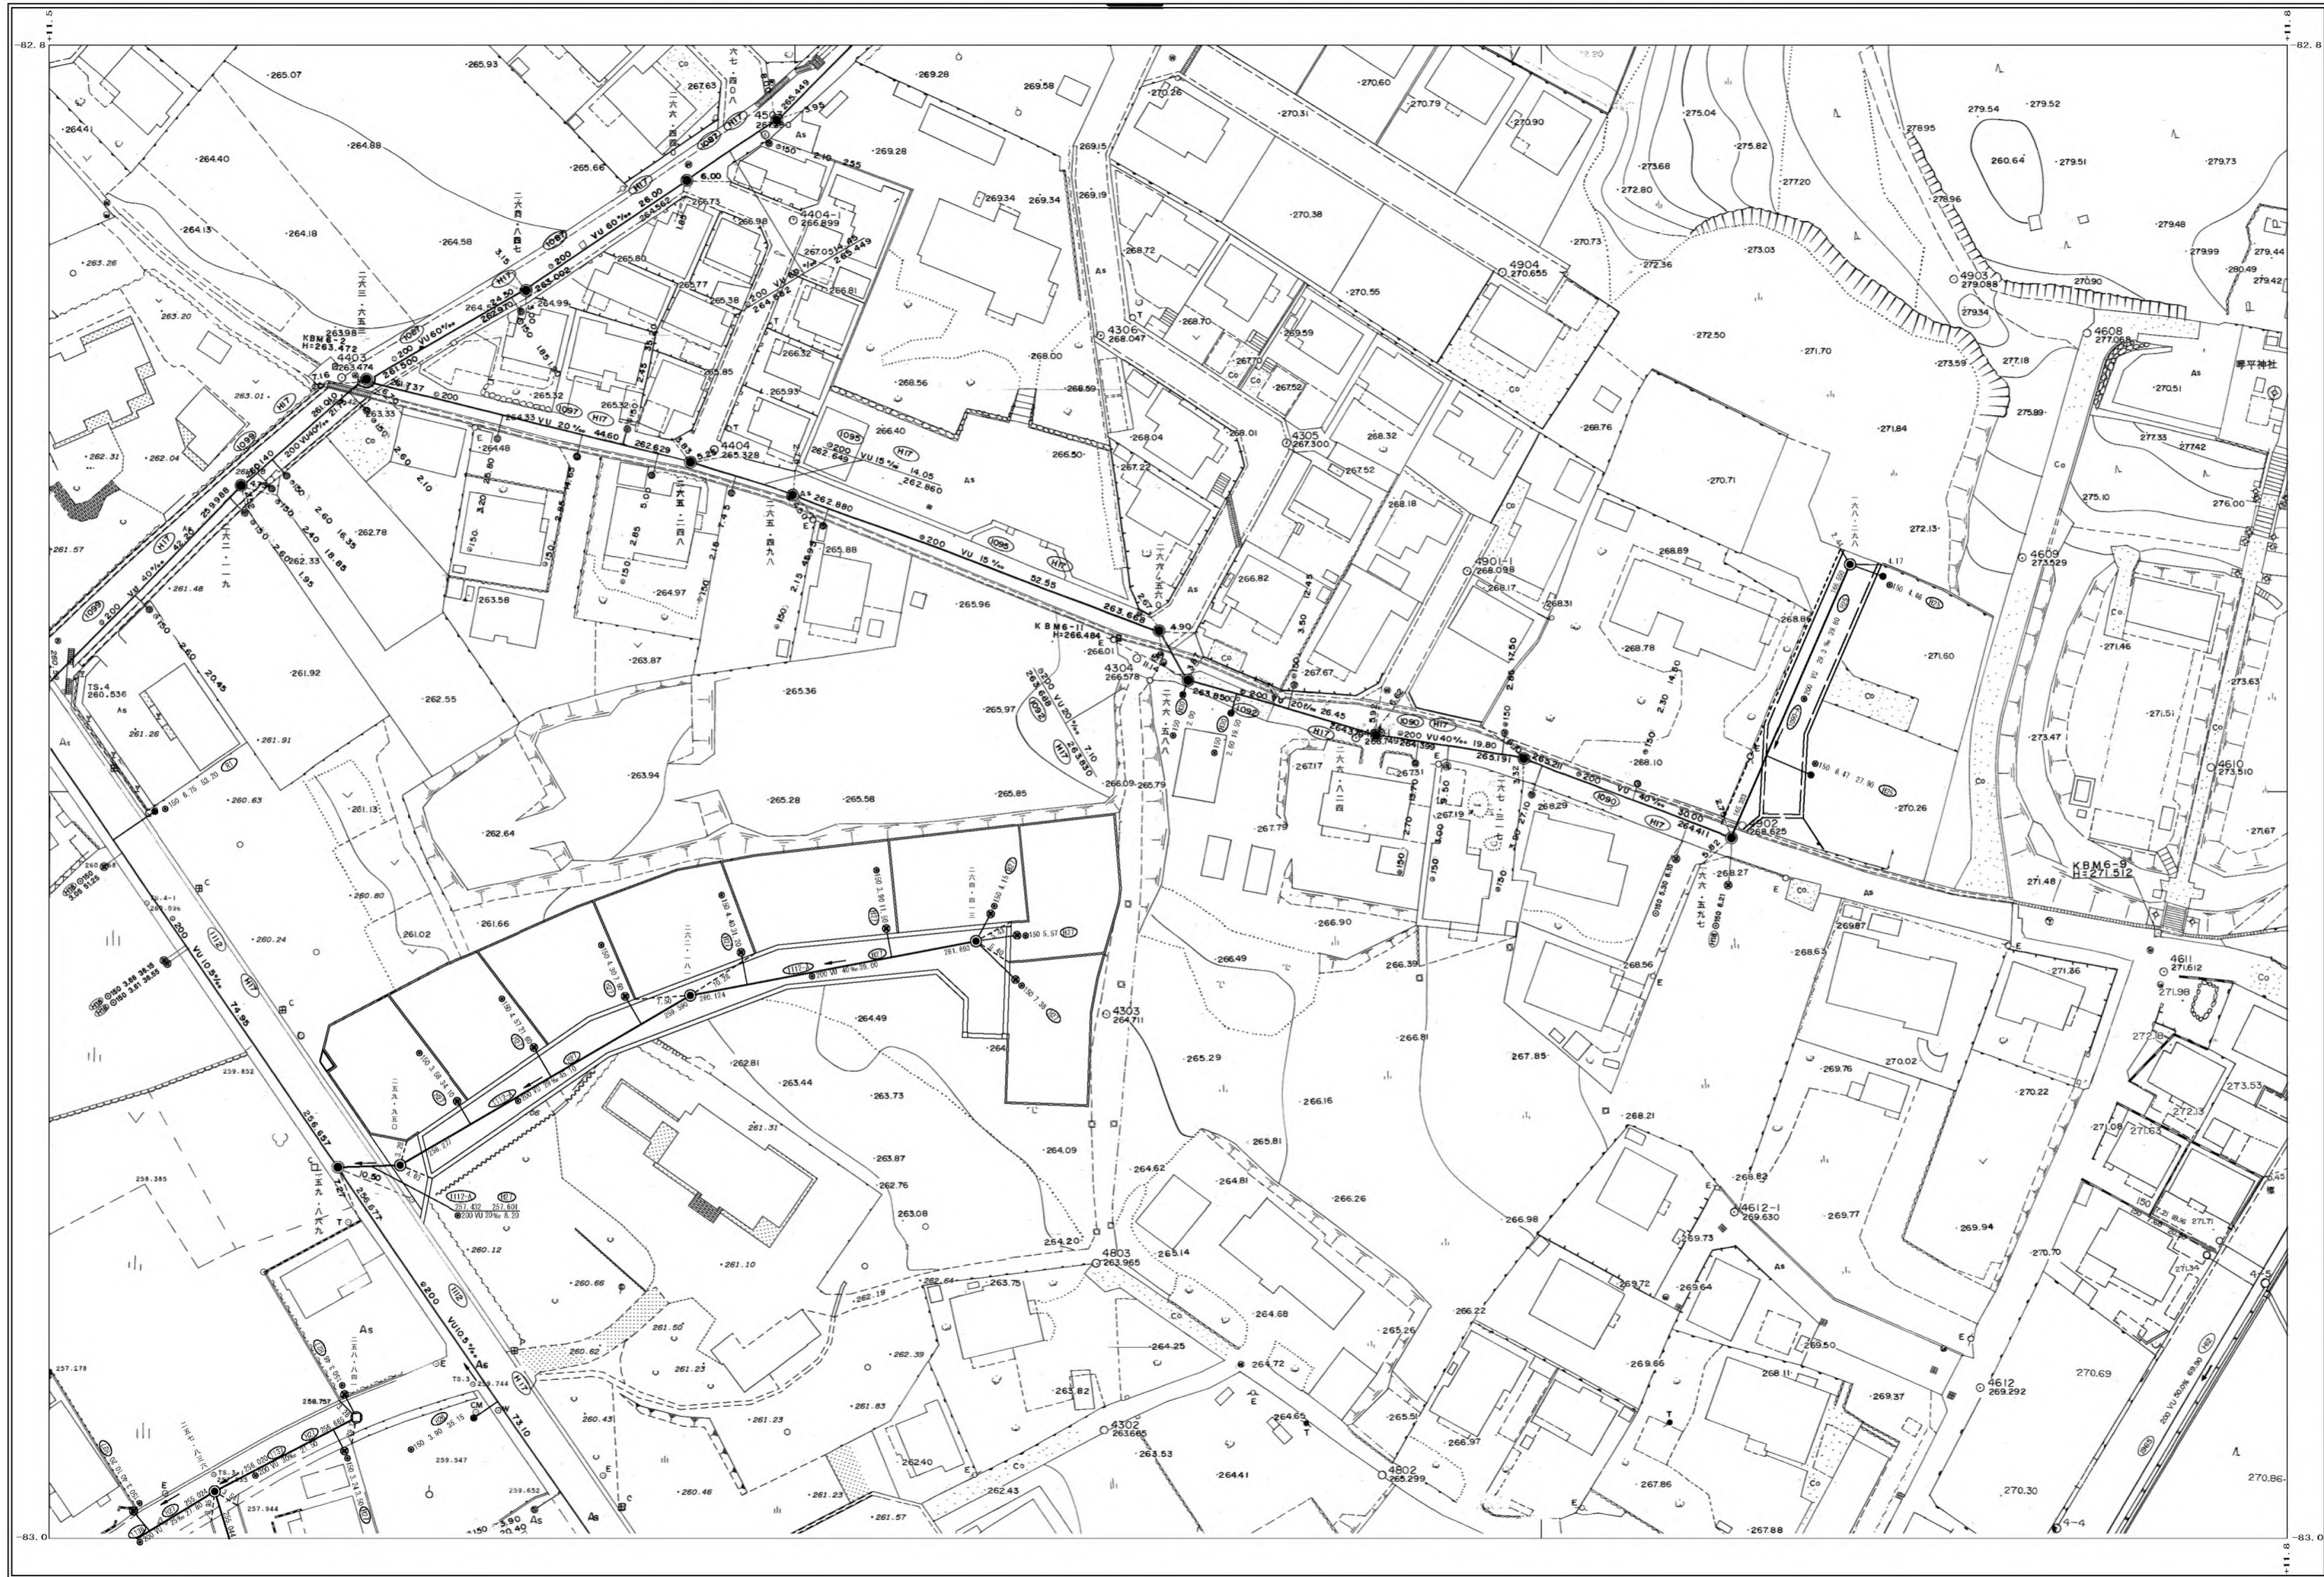

X-8	X-9	X-10
W-8	W-9	W-10
Y-8	Y-9	Y-10

行政区画
静岡県
富士宮市

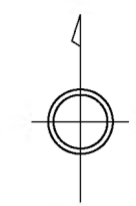

富士宮市

