


富士宮市現況平面図（下水道台帳図）

P-1


1:500

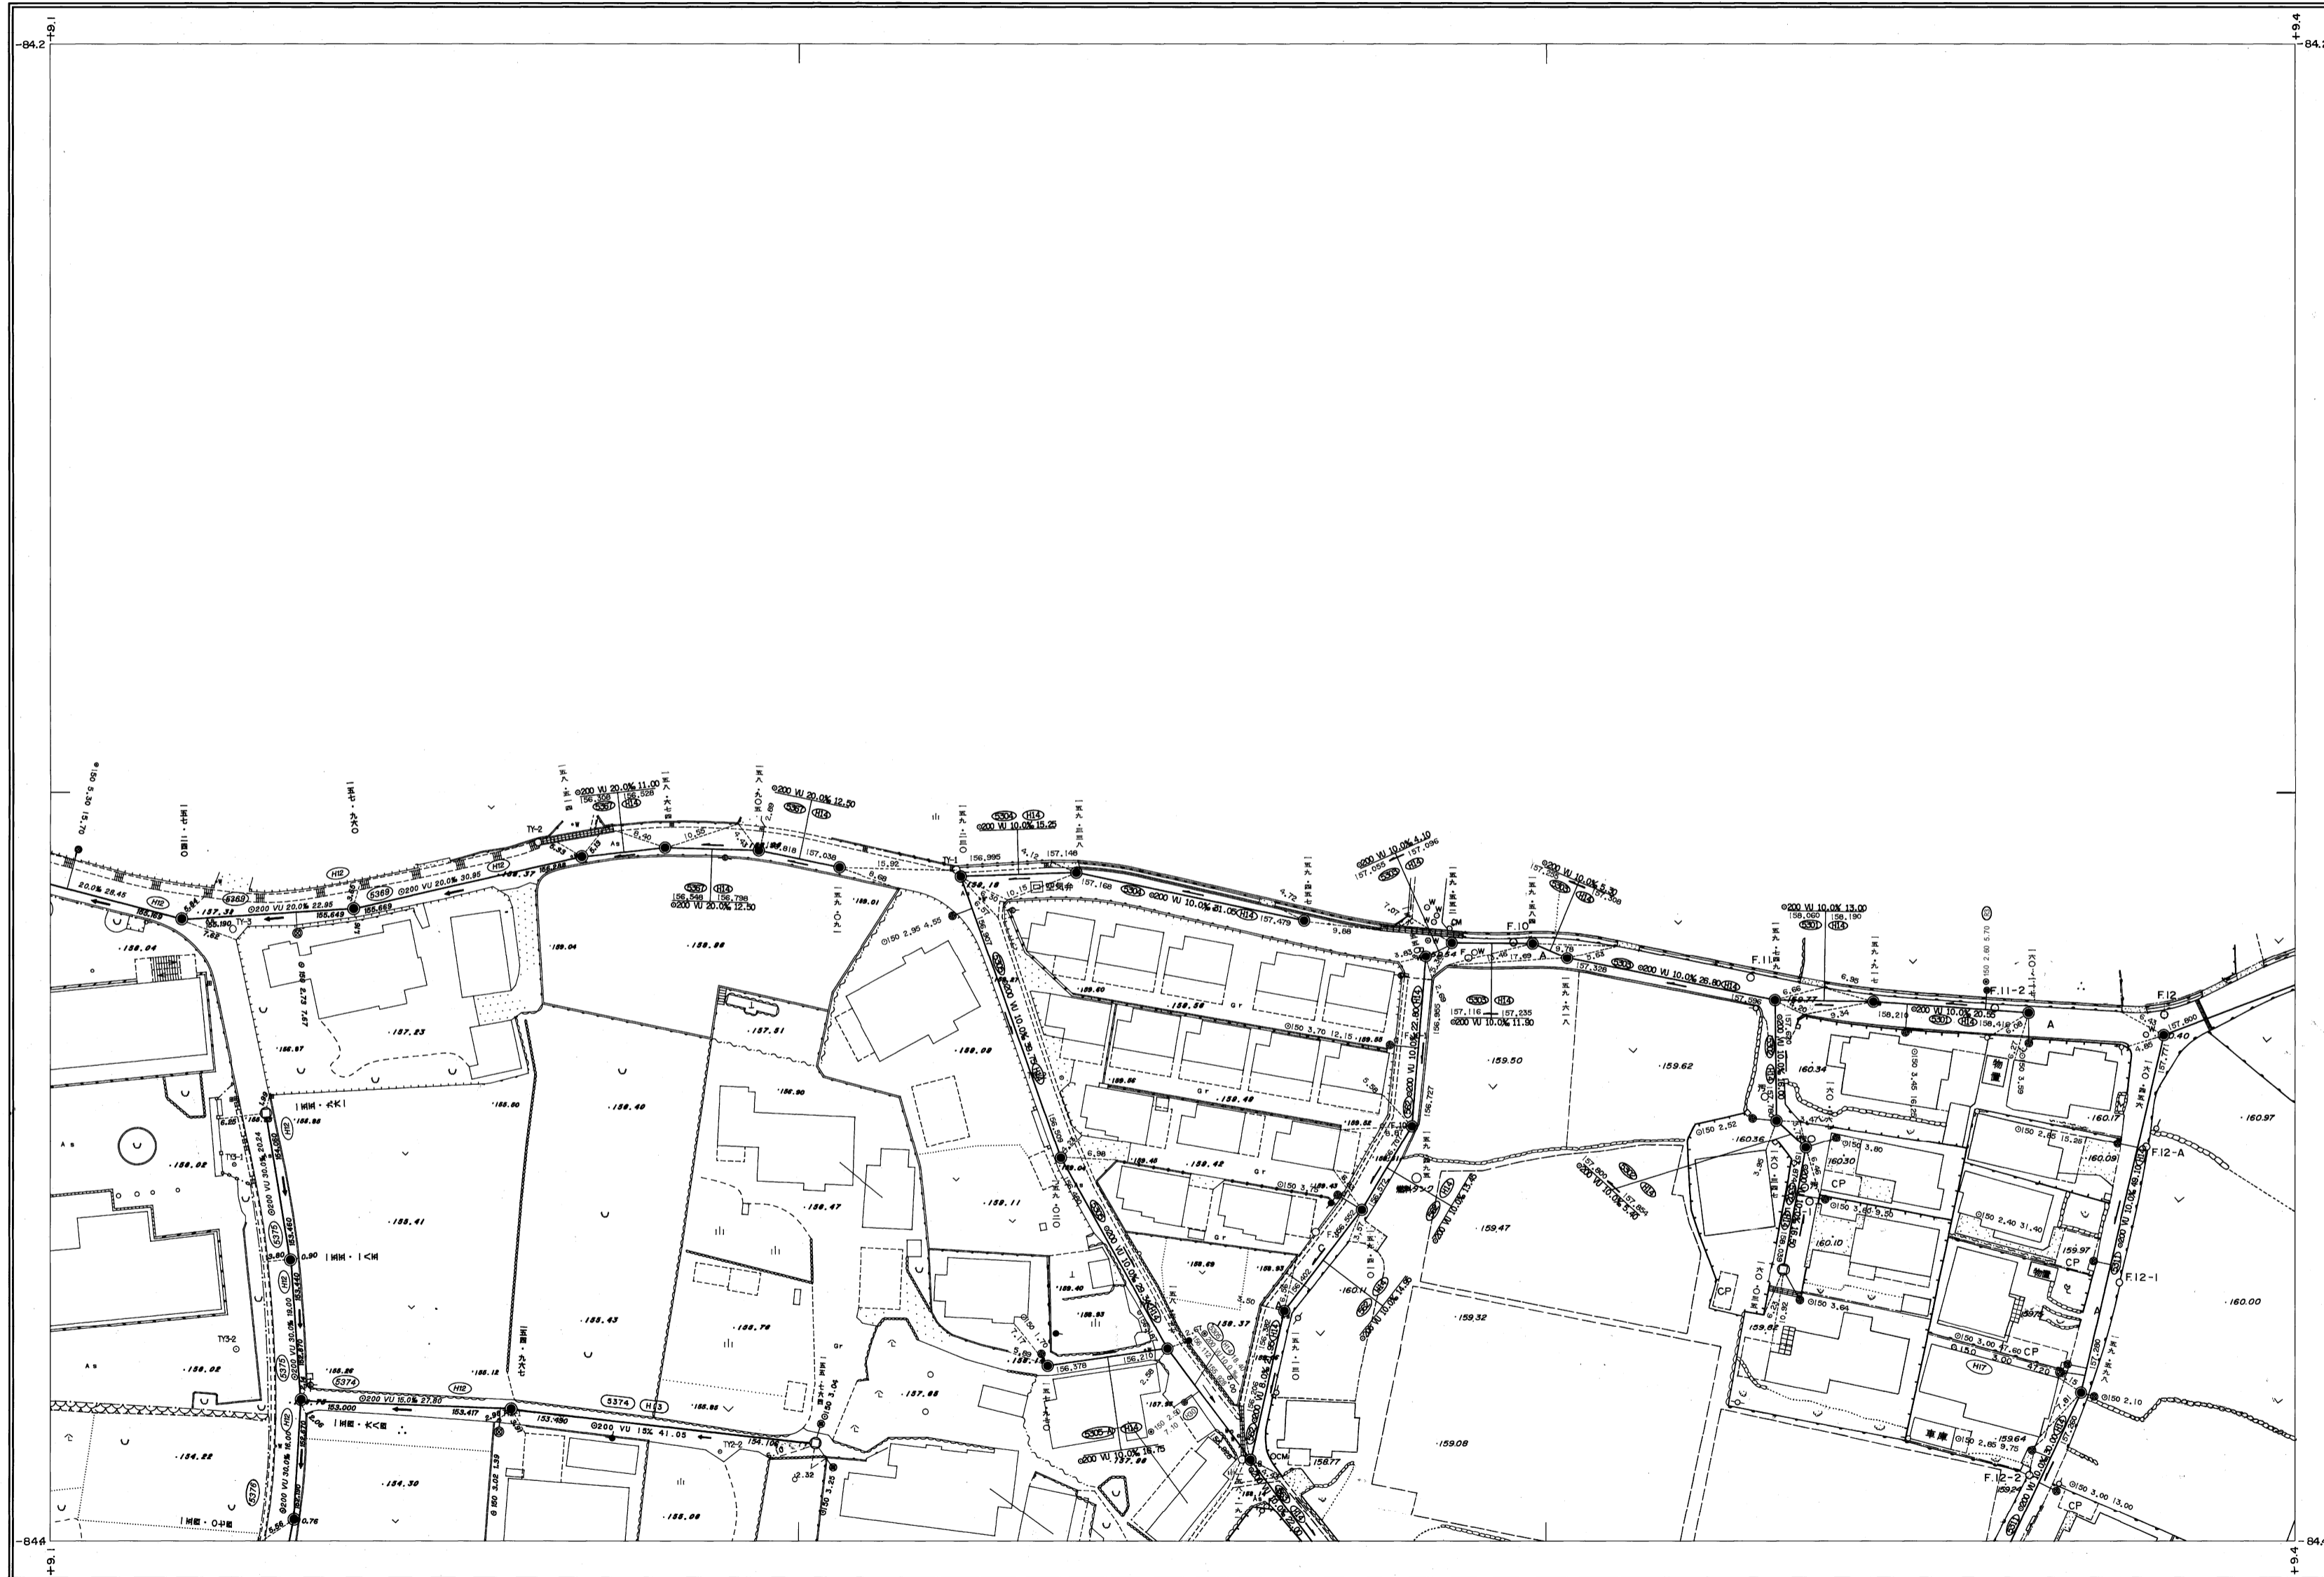

P-0	P-1	P-2
O-0	O-1	O-2


行政区画

静岡県
富士宮市

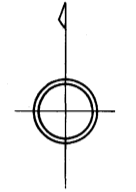

富士宮市

1:500

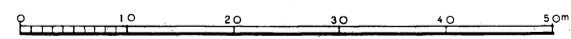

P-1