


富士宮市現況平面図（下水道台帳図）

P-2


1:500

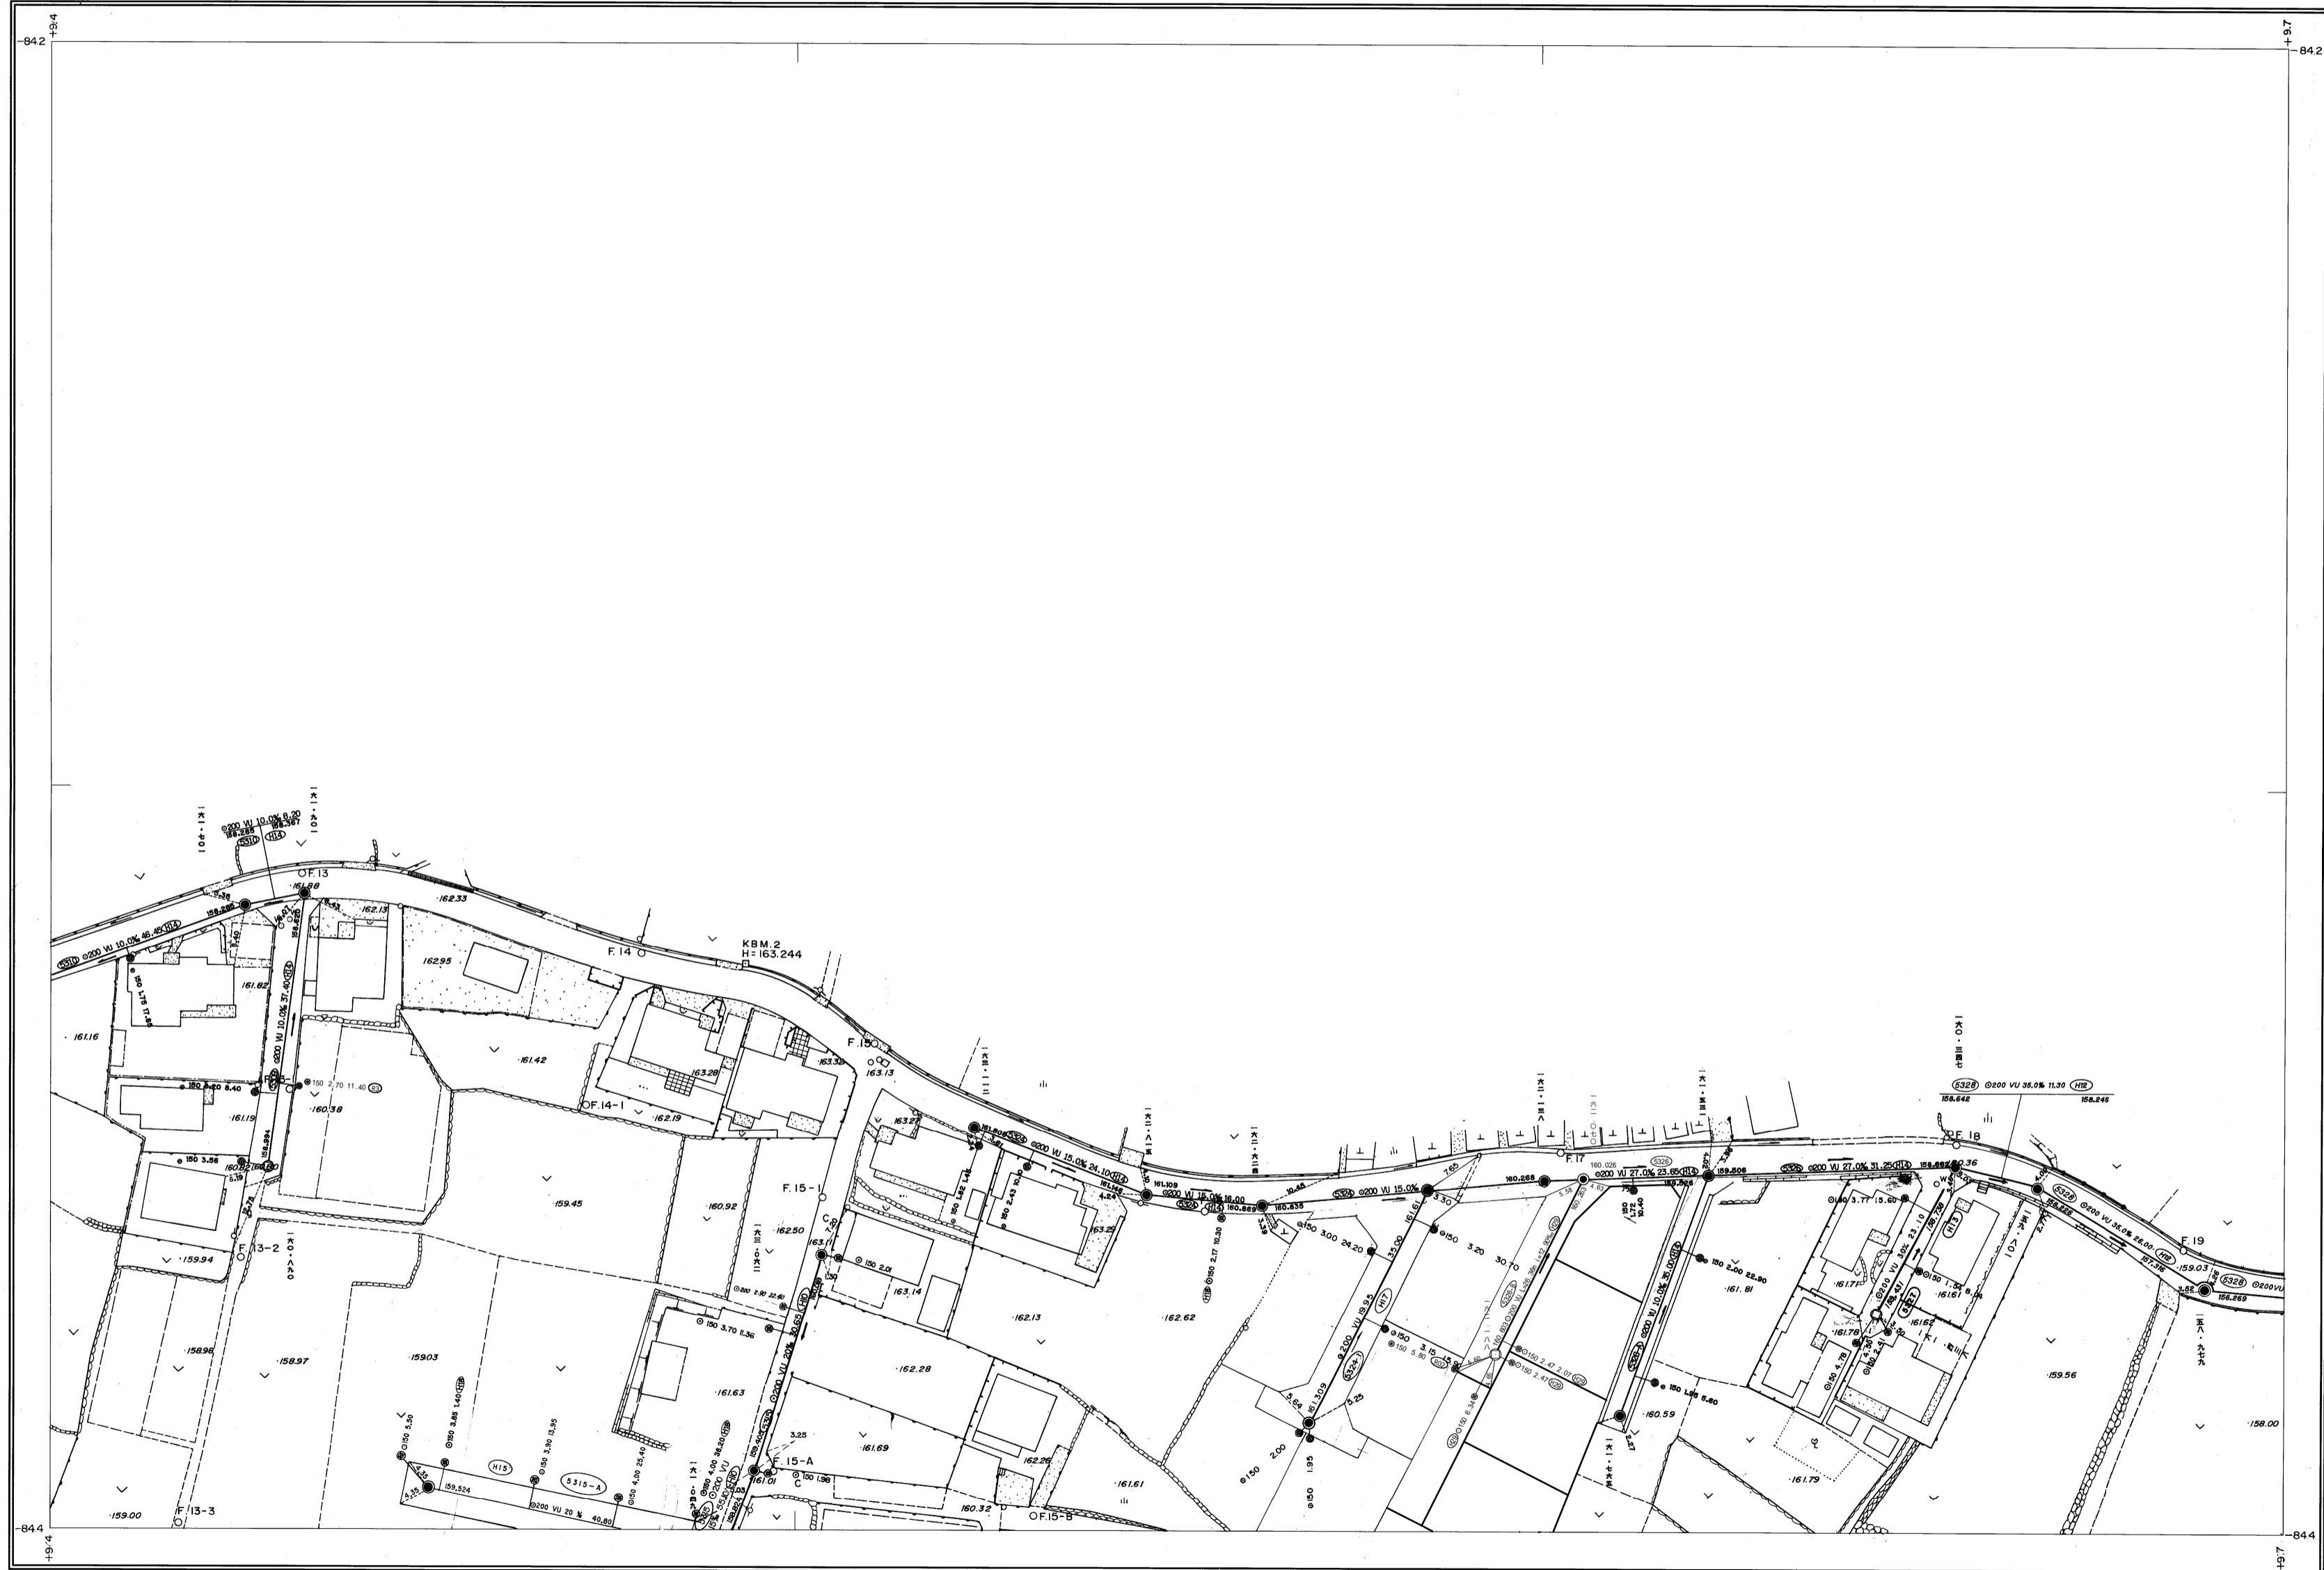

P-1	P-2	P-3
O-1	O-2	O-3


行政区画

静岡県
富士宮市

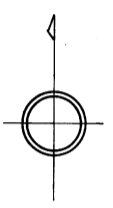

富士宮市

1:500

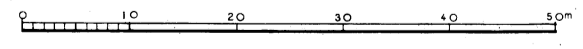

P-2