


富士宮市現況平面図（下水道台帳図）

A-8


1:500

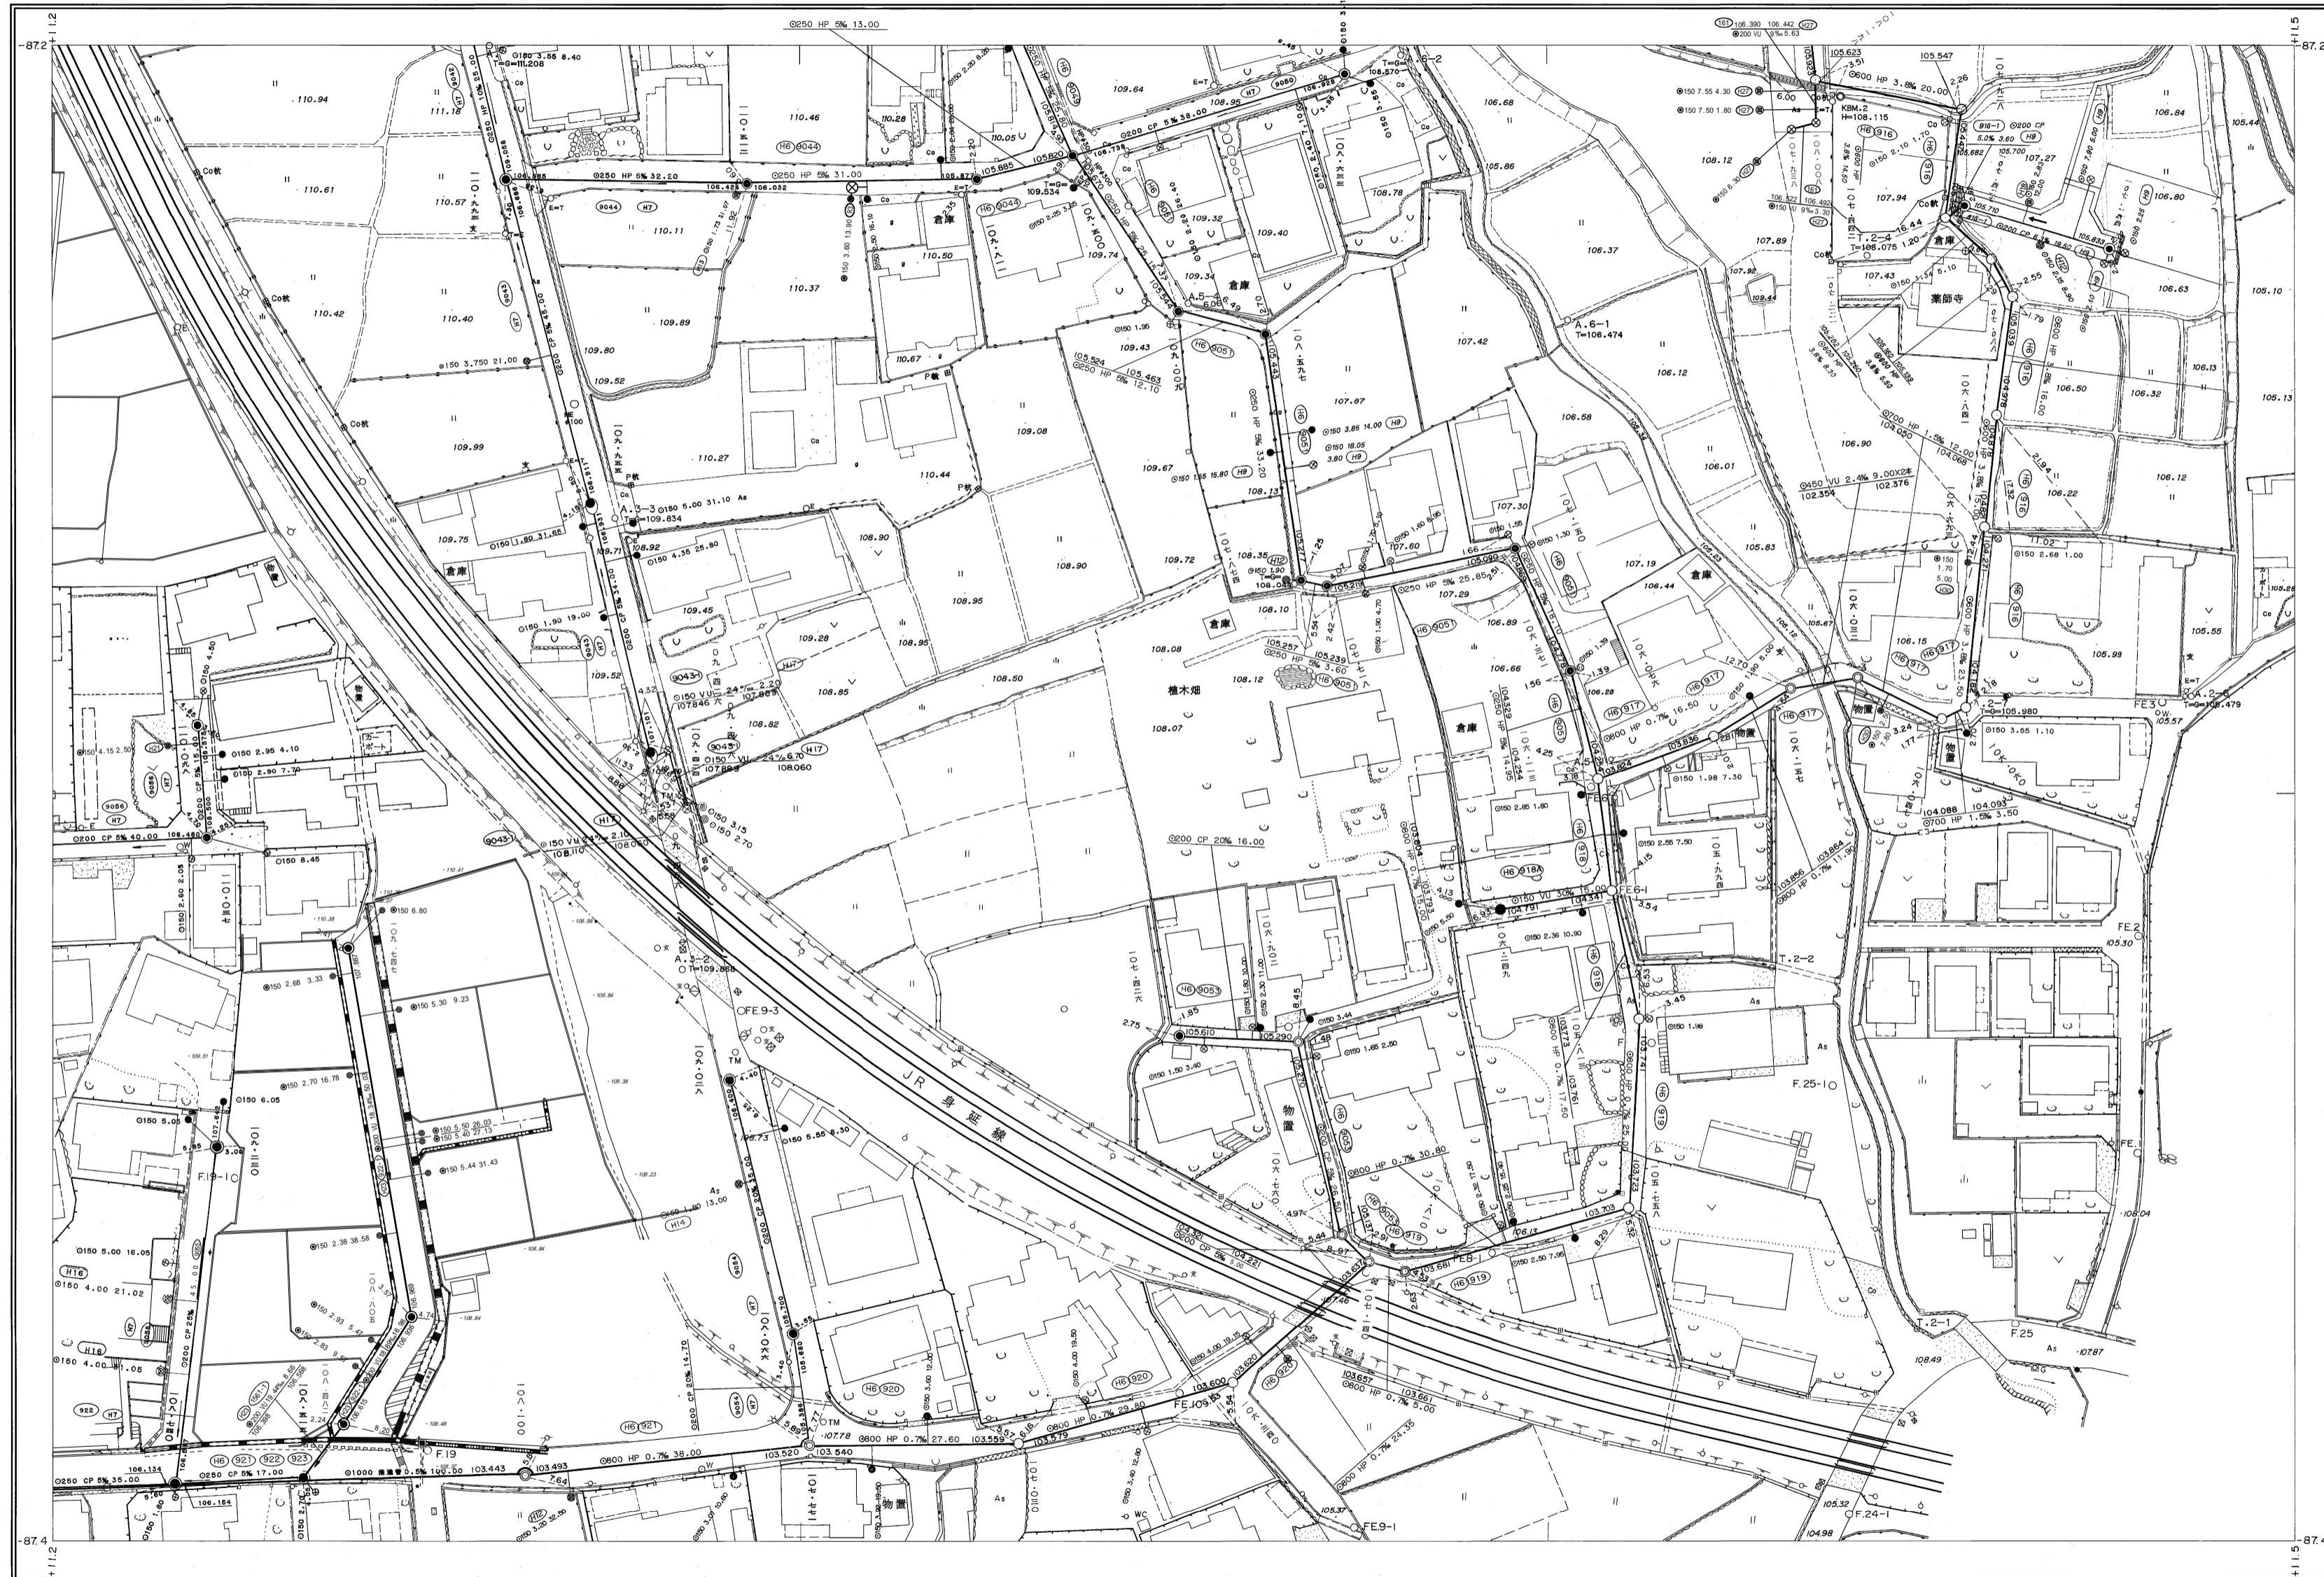

B-7	B-8
A-7	A-8
A'-7	A'-8

行政区画

静岡県
富士宮市

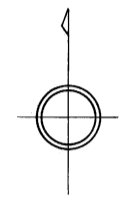

富士宮市

1:500



A-8