



富士宮市現況平面図（下水道台帳図）

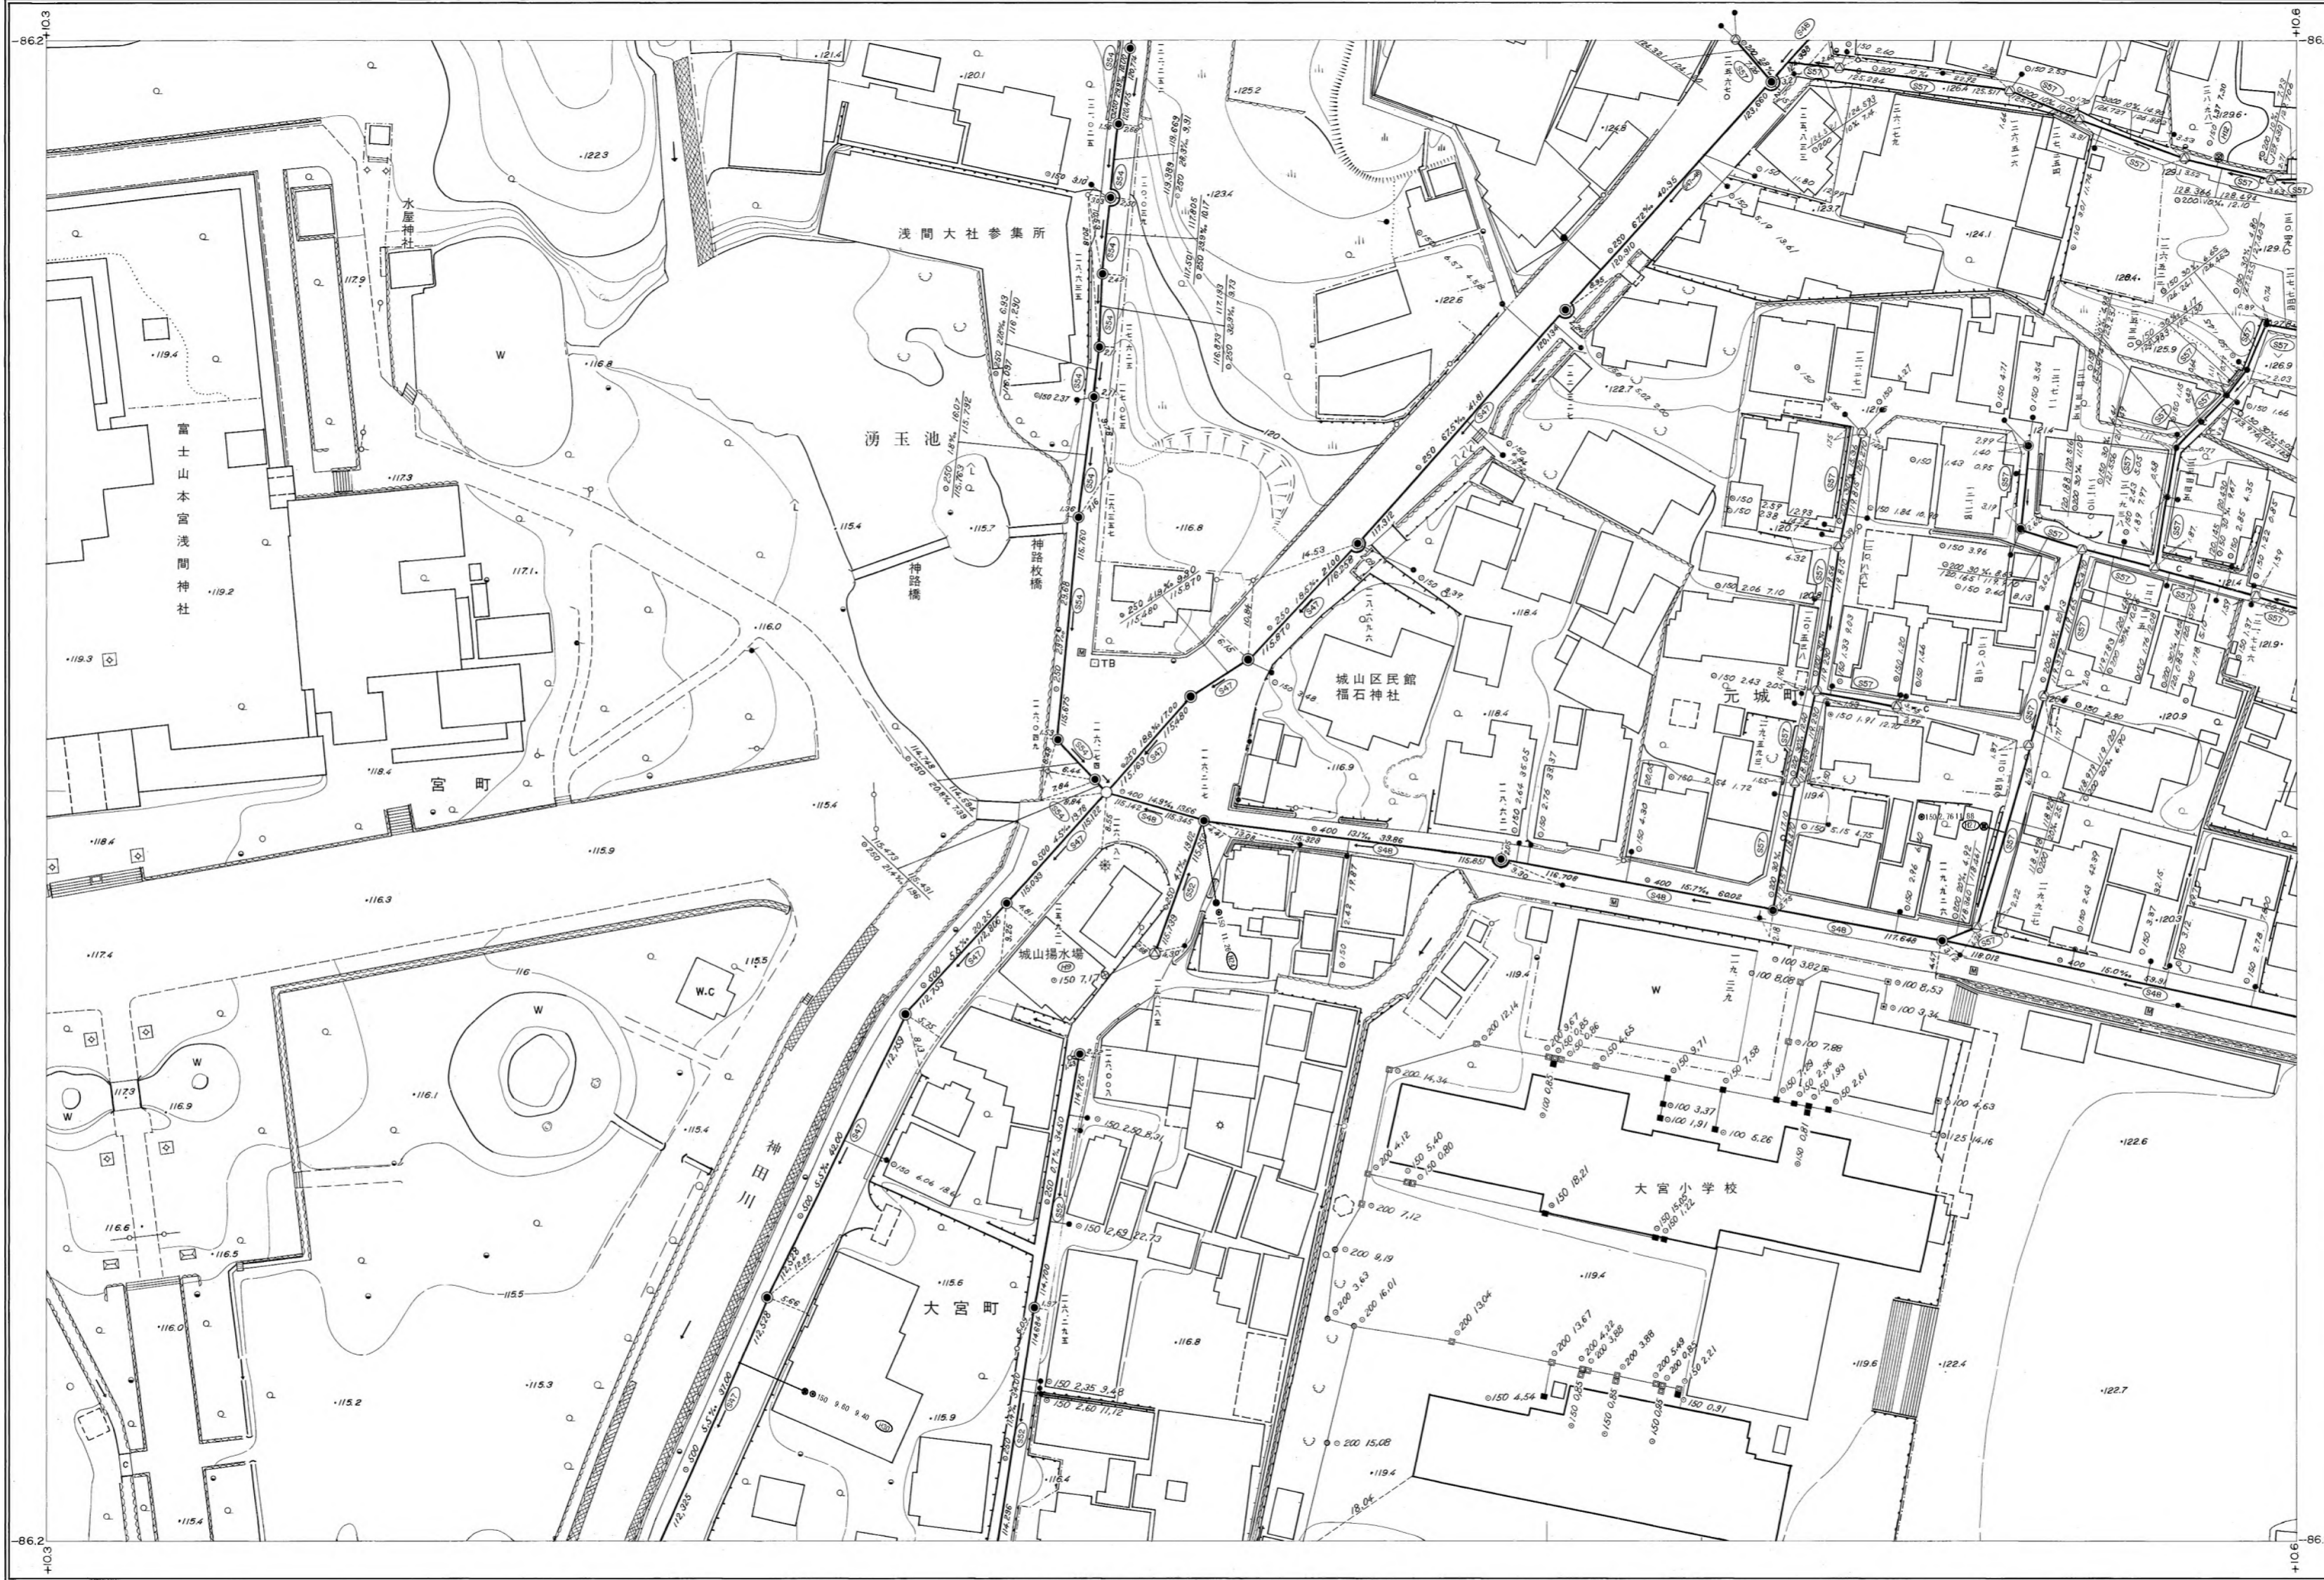

H-4	H-5	H-6
G-4	G-5	G-6
F-4	F-5	F-6

行政区画
静岡県
富士宮市

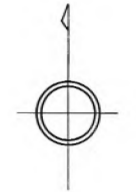

富士宮市

