



富士宮市現況平面図（下水道台帳図）

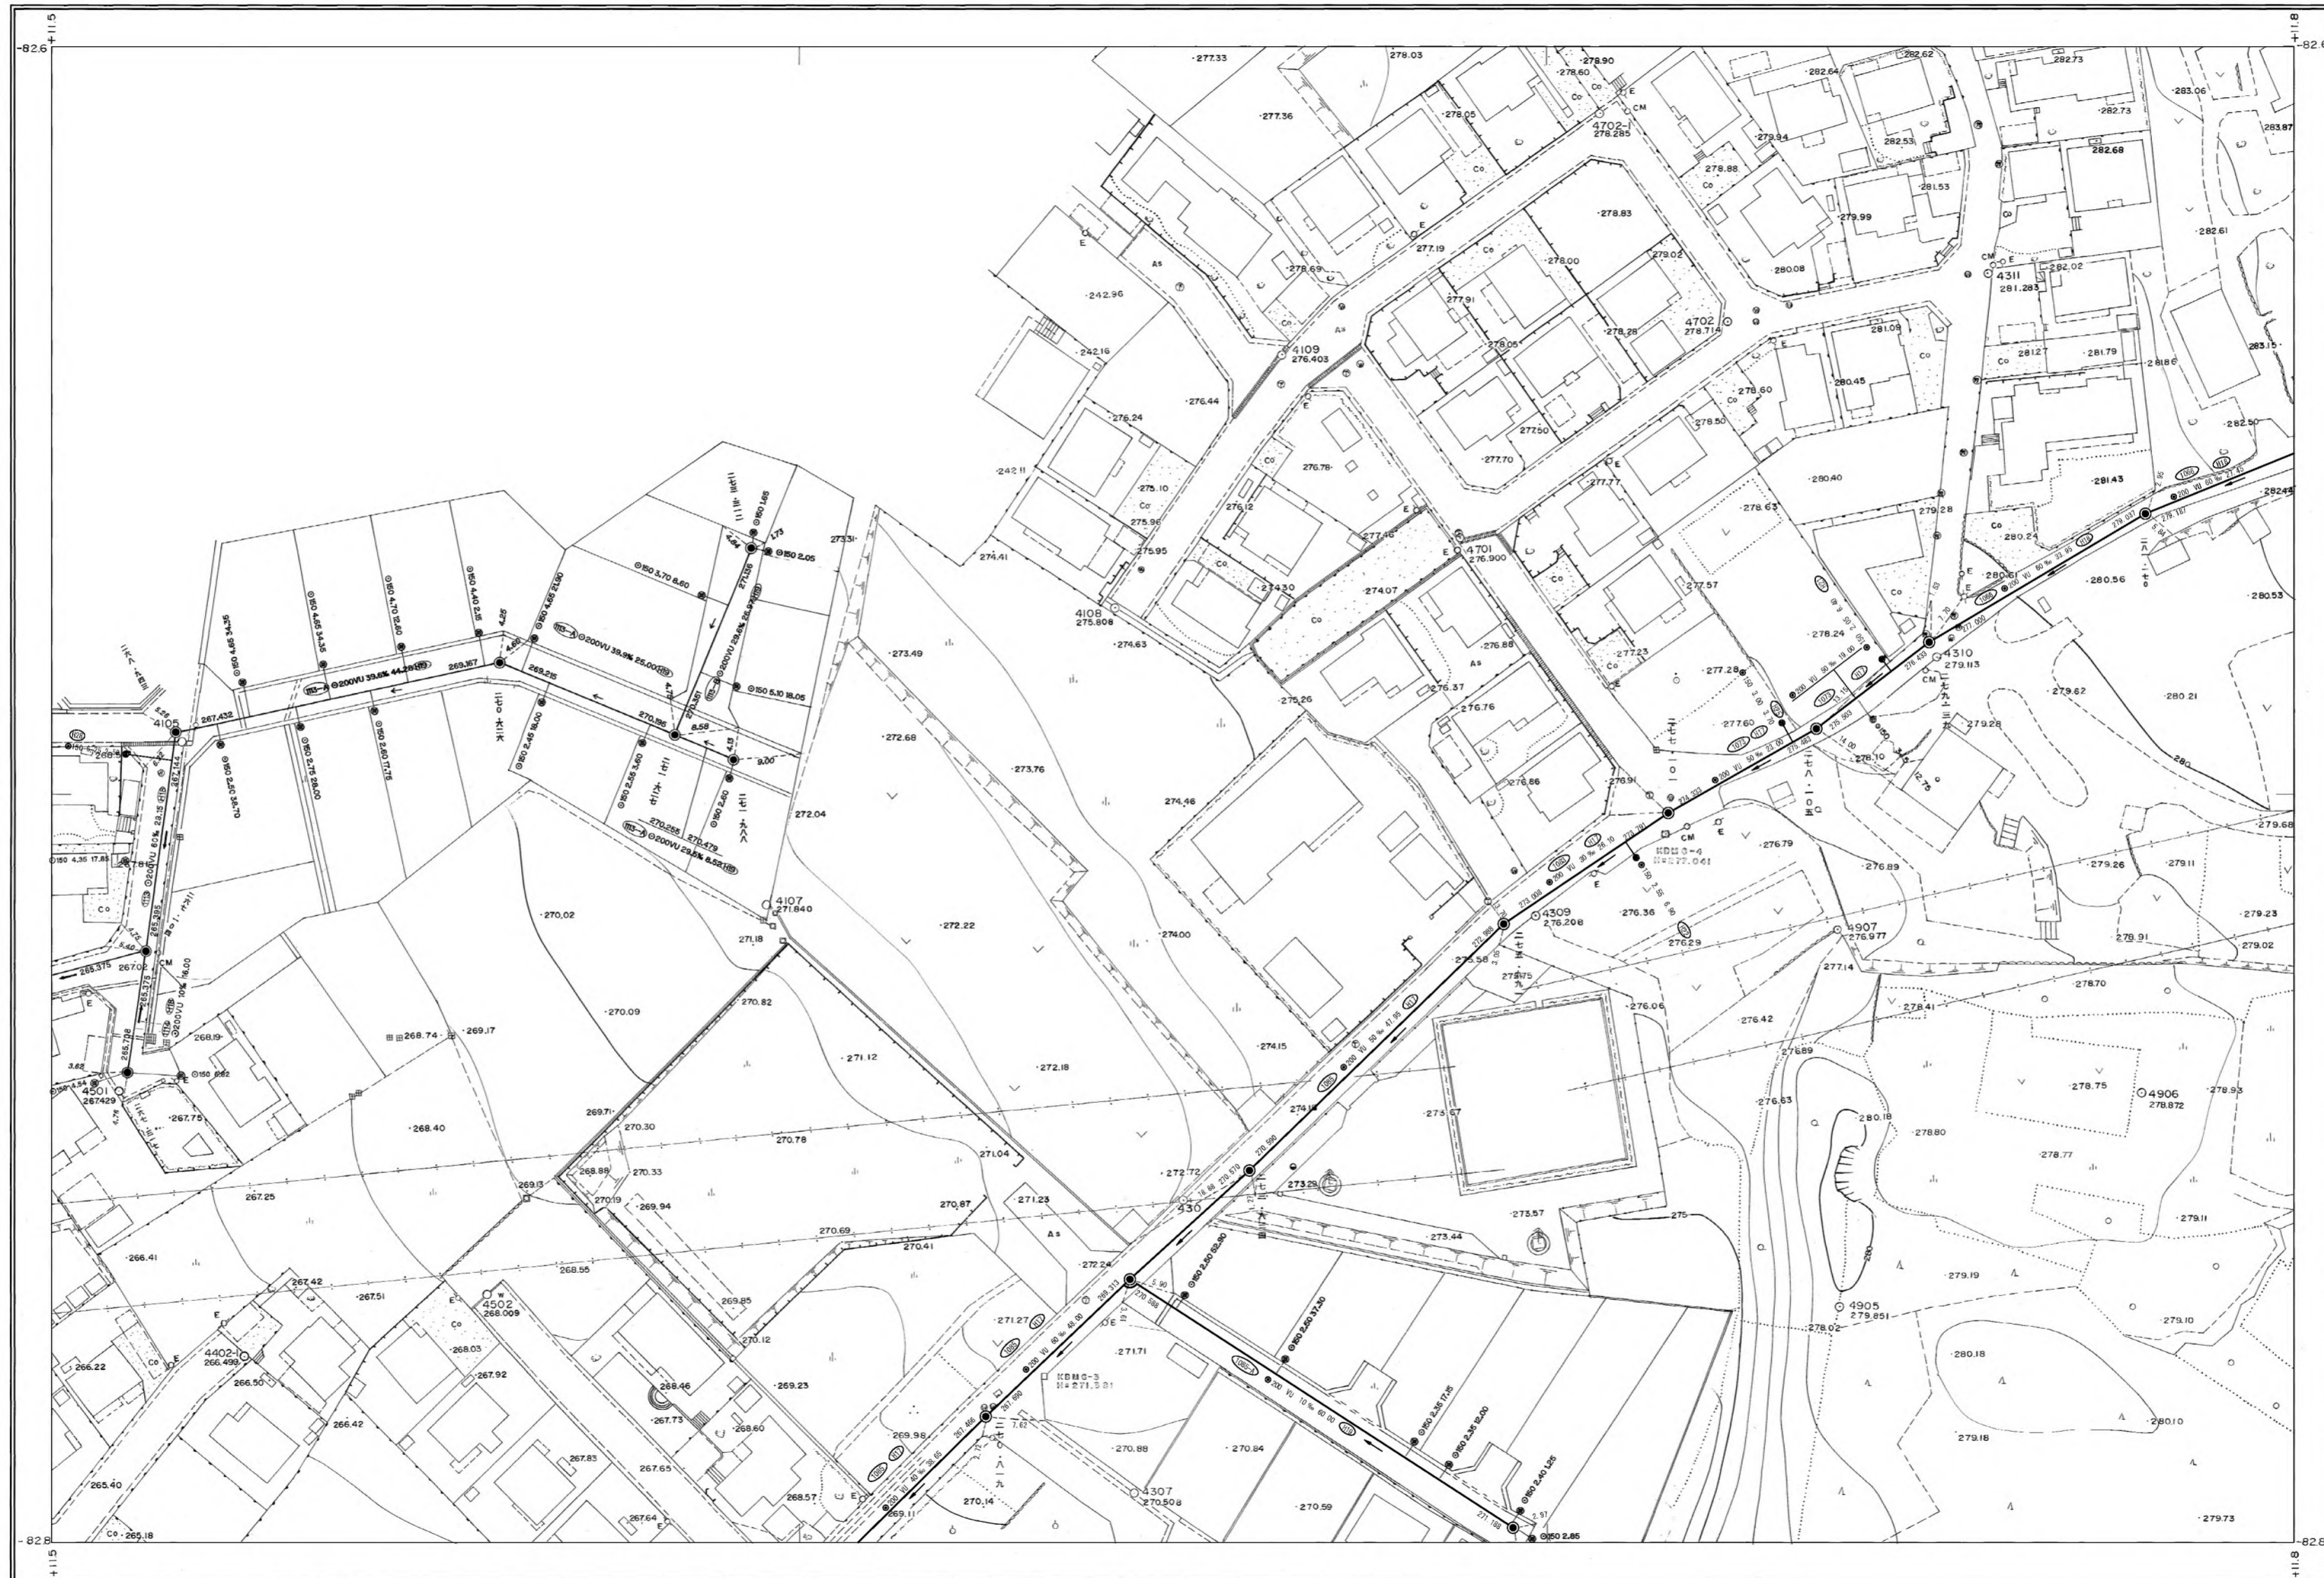


	Y-9	Y-10
X-8	X-9	X-10
W-8	W-9	W-10

行政区画

静岡県
富士宮市

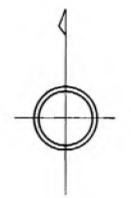

1:500

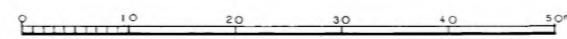

富士宮市