


# 富士宮市現況平面図 (下水道台帳図)


1:500

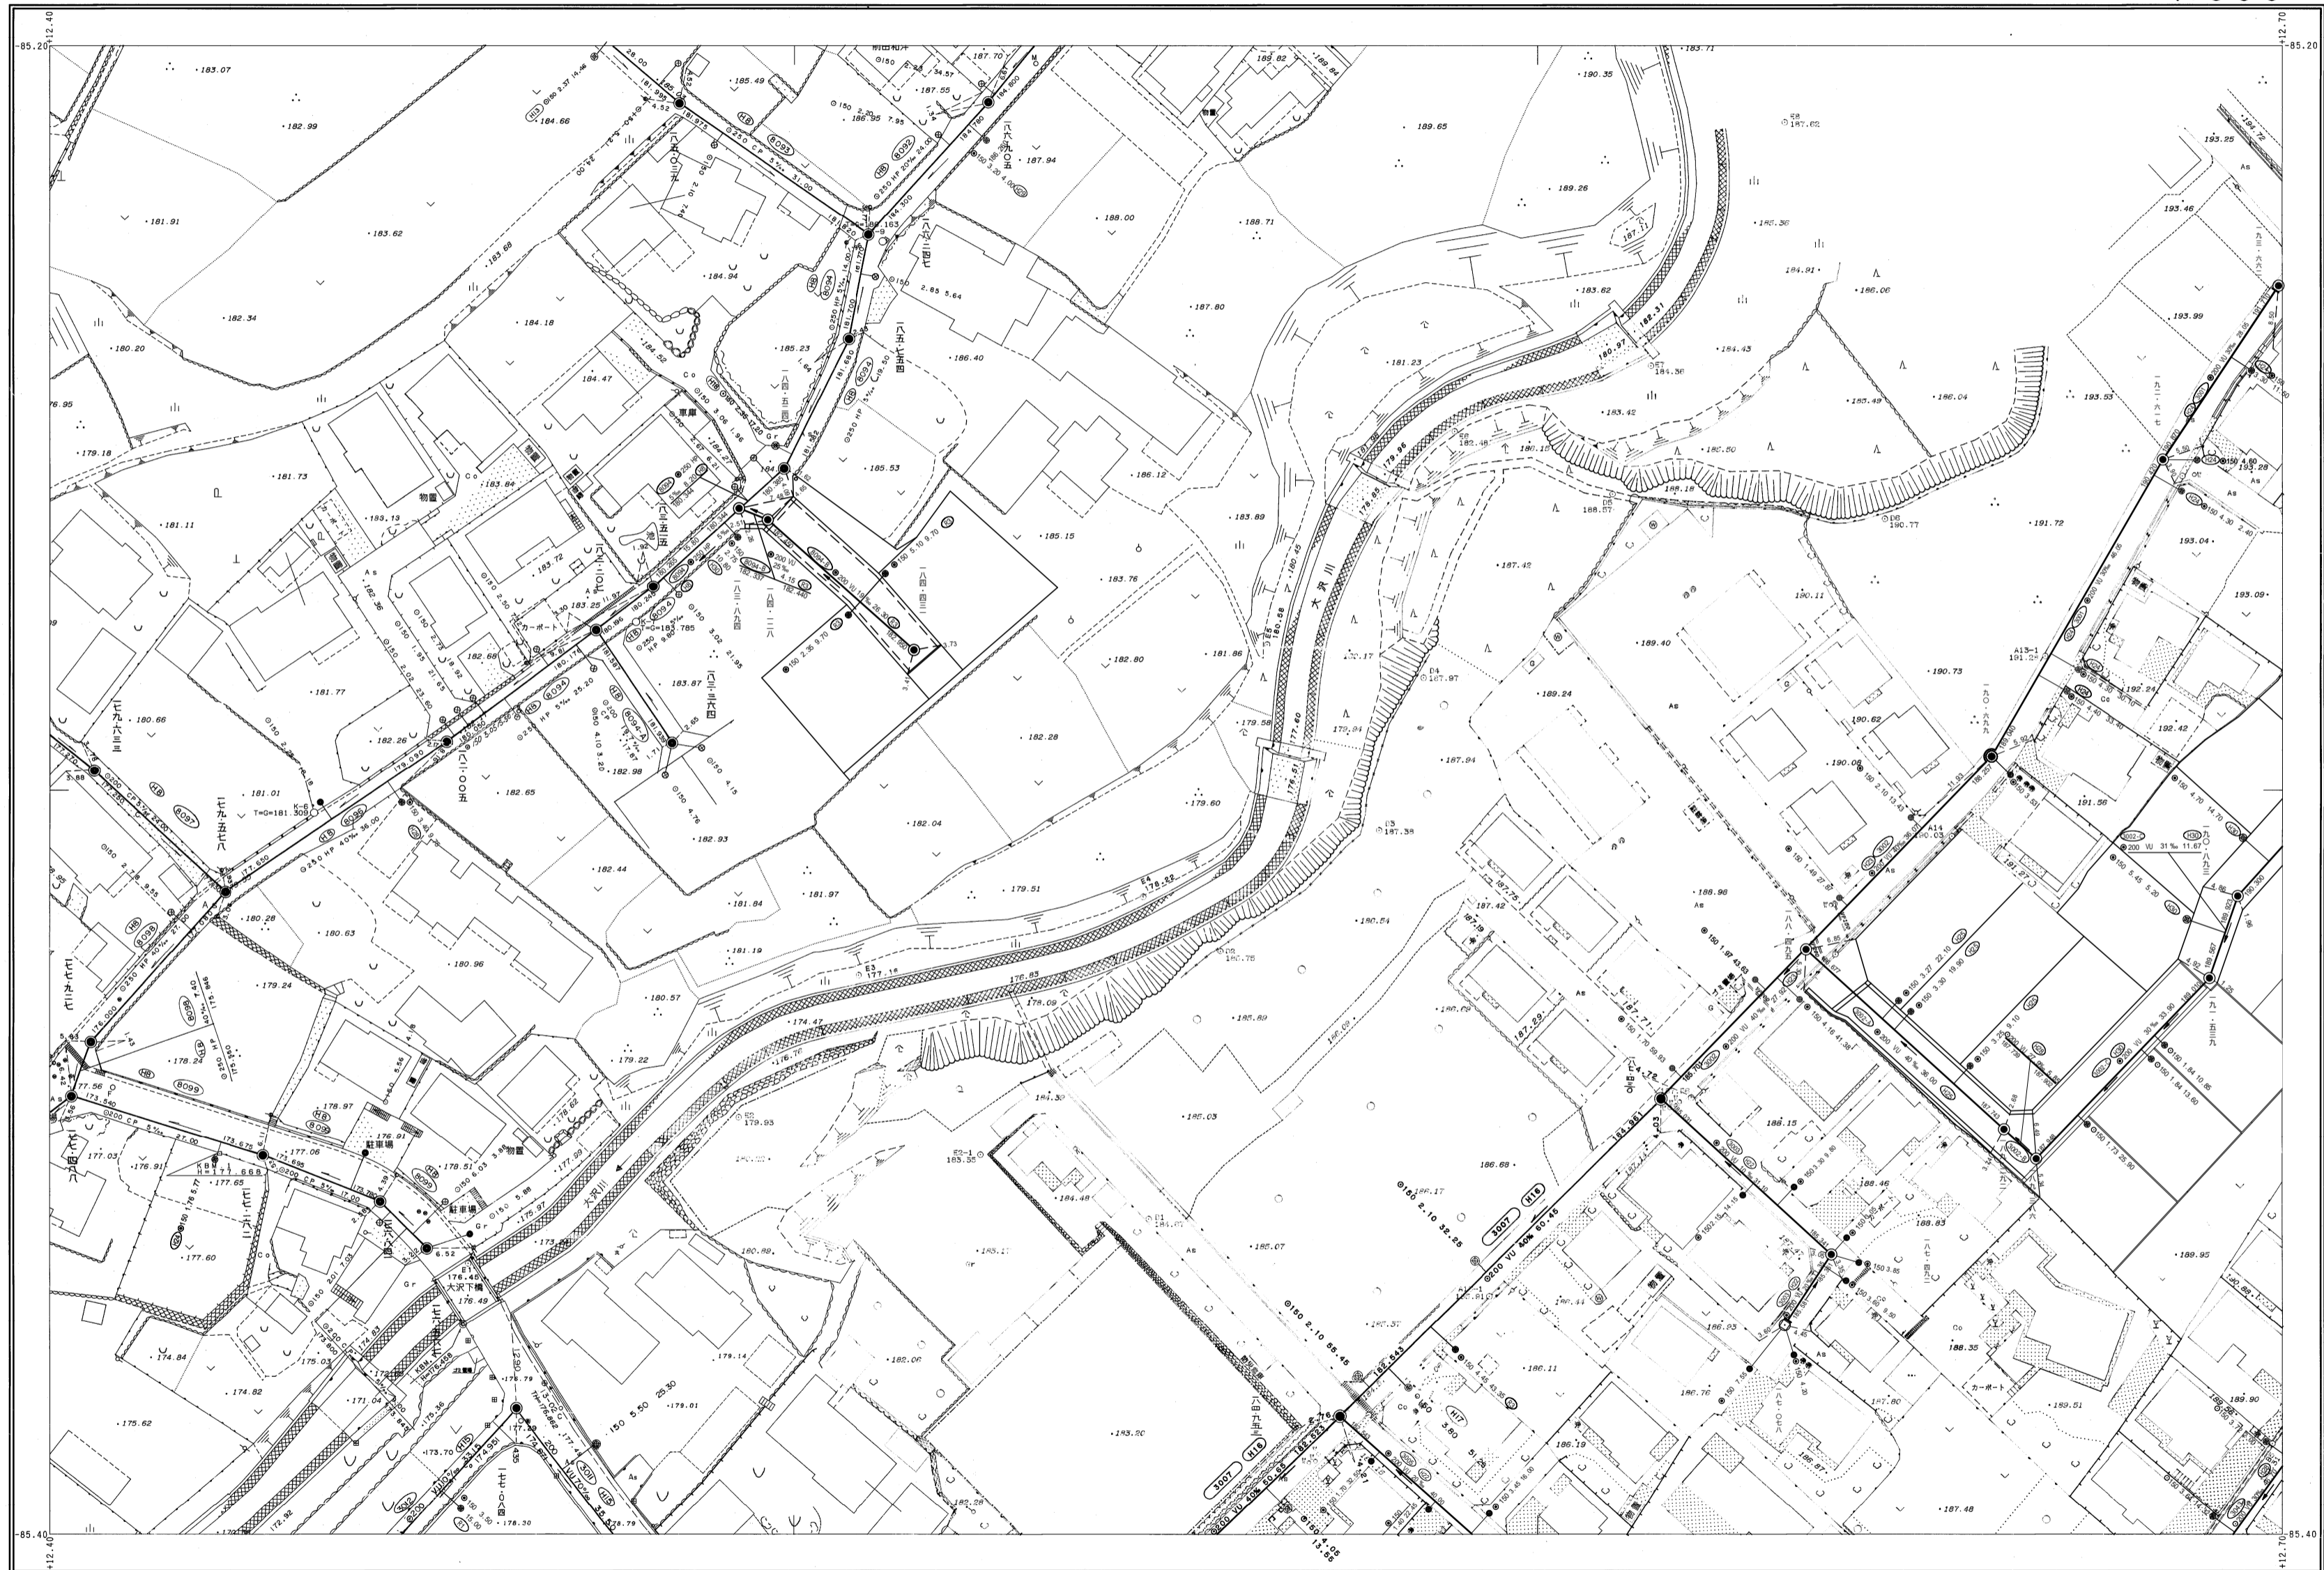

L-11	L-12	
K-11	K-12	K-13
J-11	J-12	J-13

行政区画

静岡県  
富士宮市

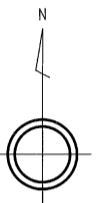

富士宮市

