


0-0

富士宮市現況平面図（下水道台帳図）


1:500

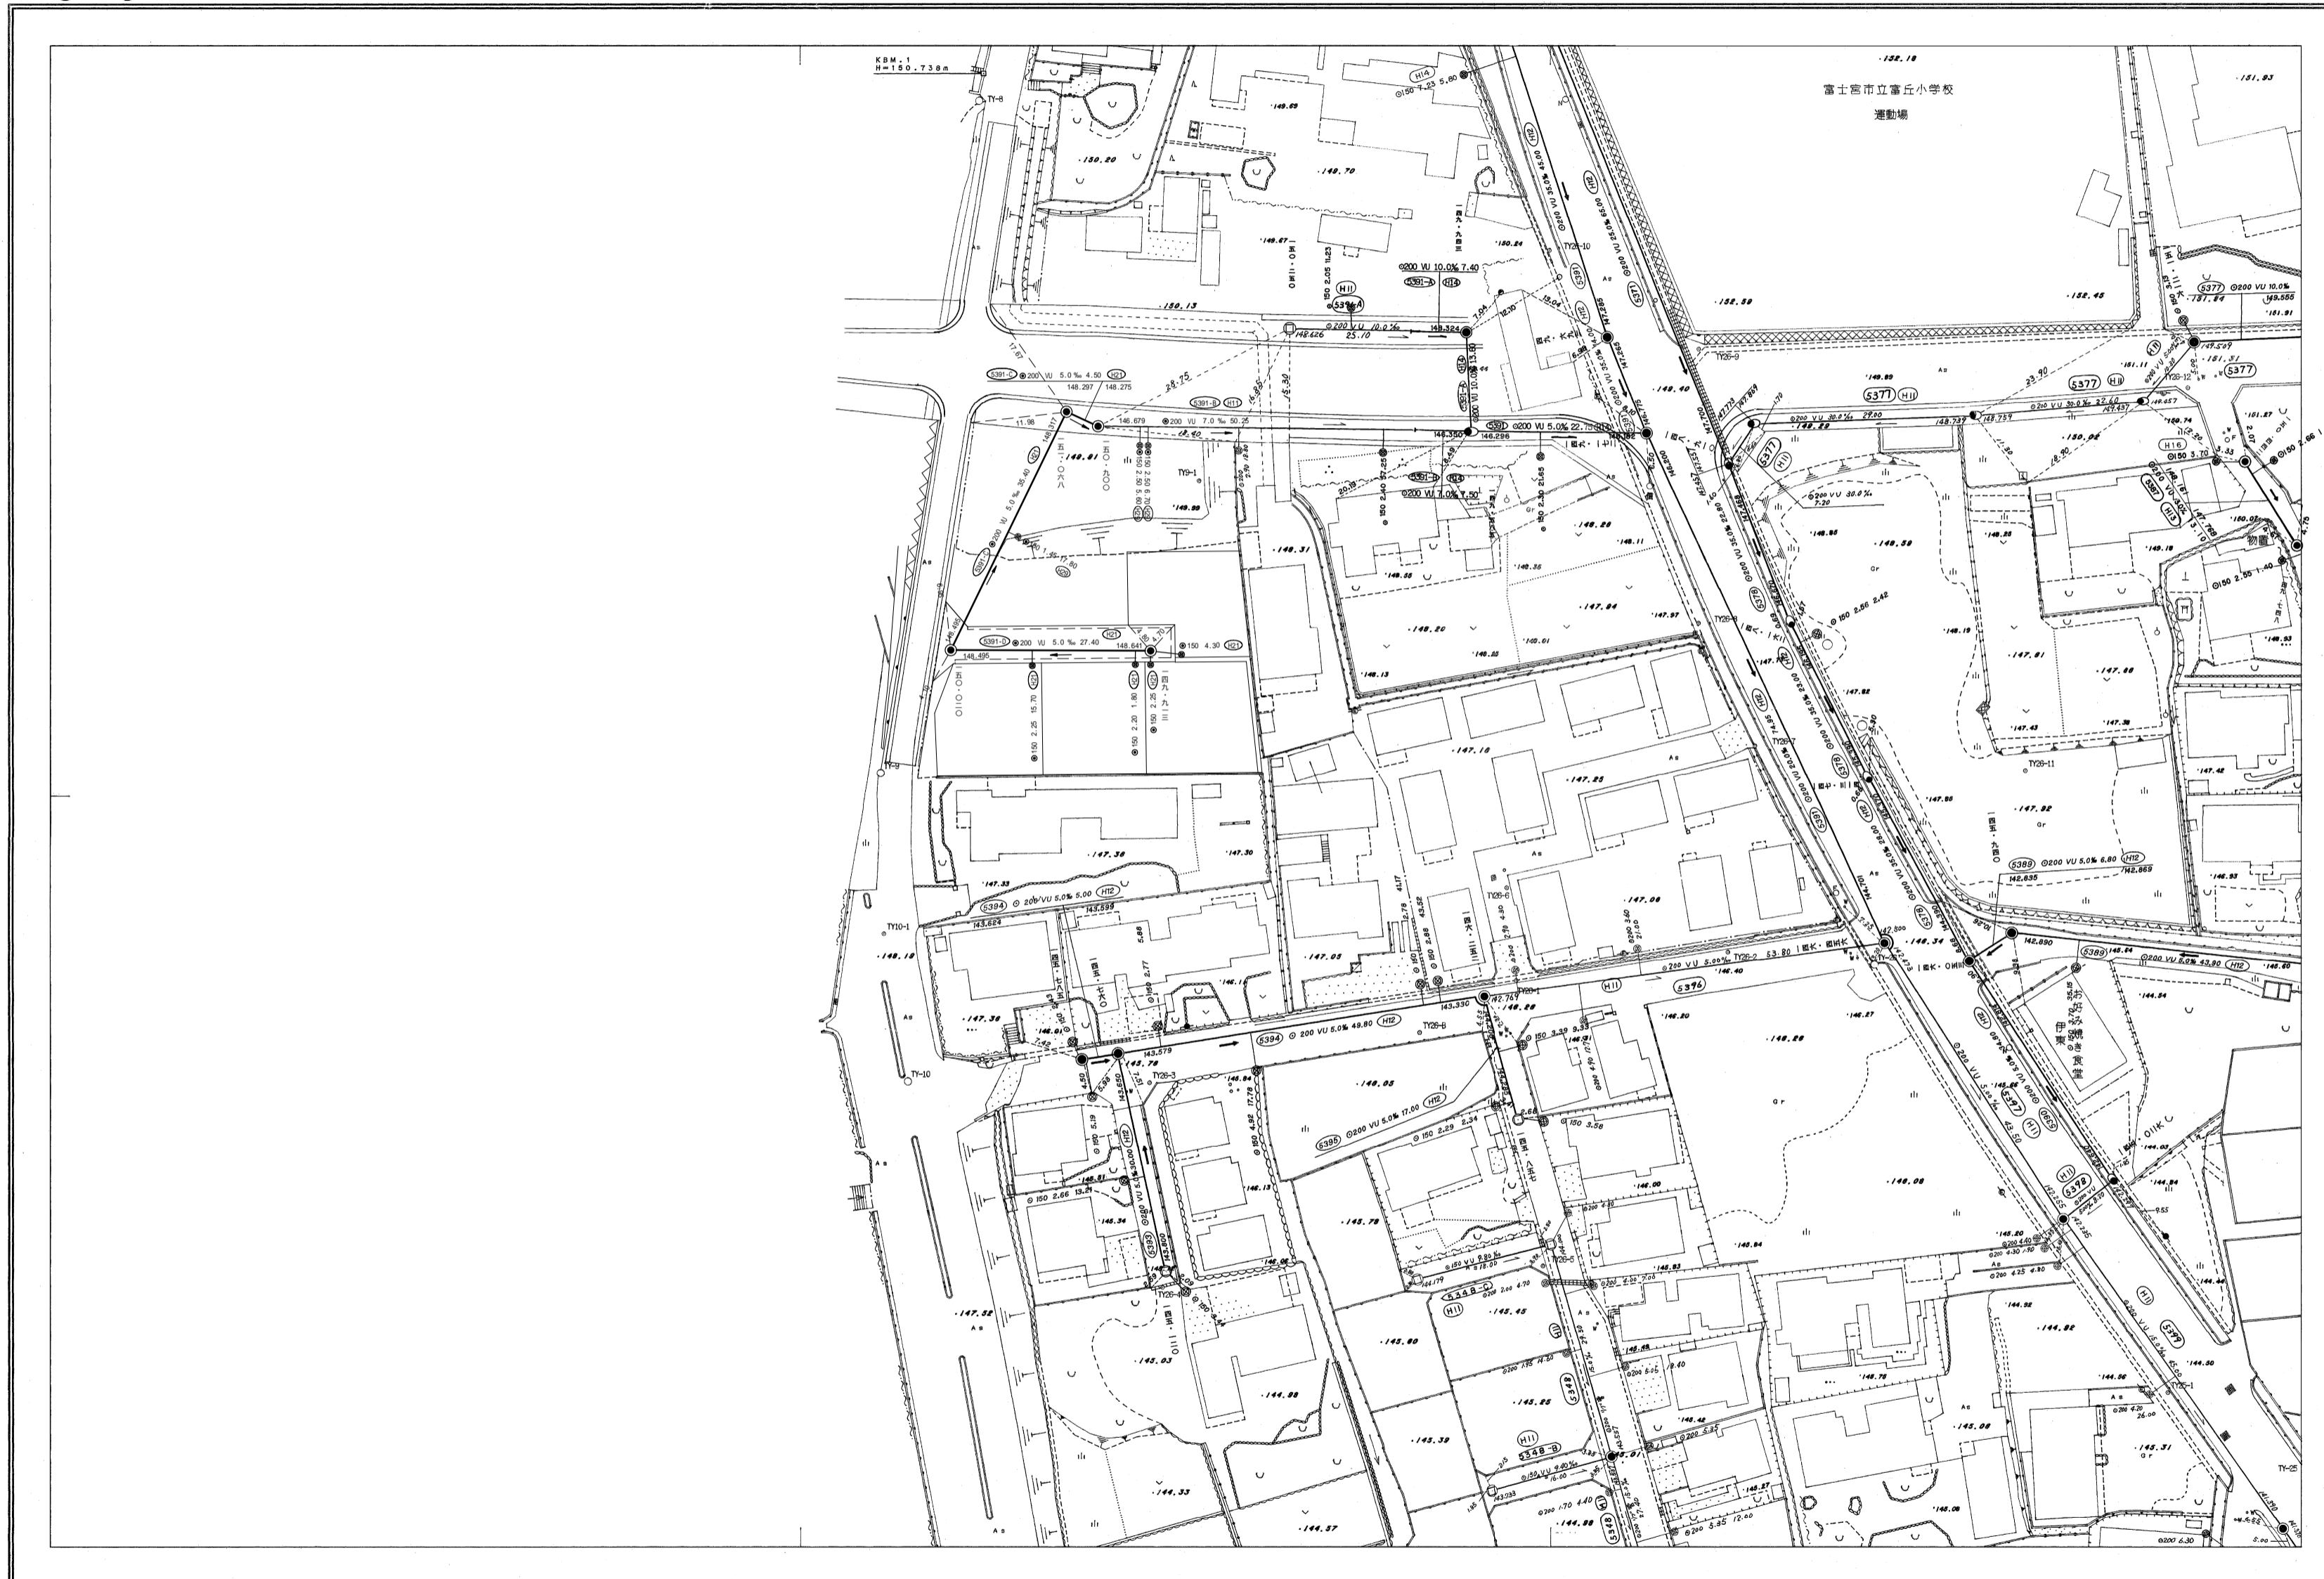

P-0	P-1
O-0	O-1
N-0	N-1

行政区画

静岡県
富士宮市

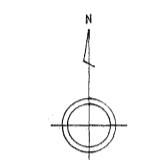

富士宮市

0-0